


JULKISIVU LÄNTEEN

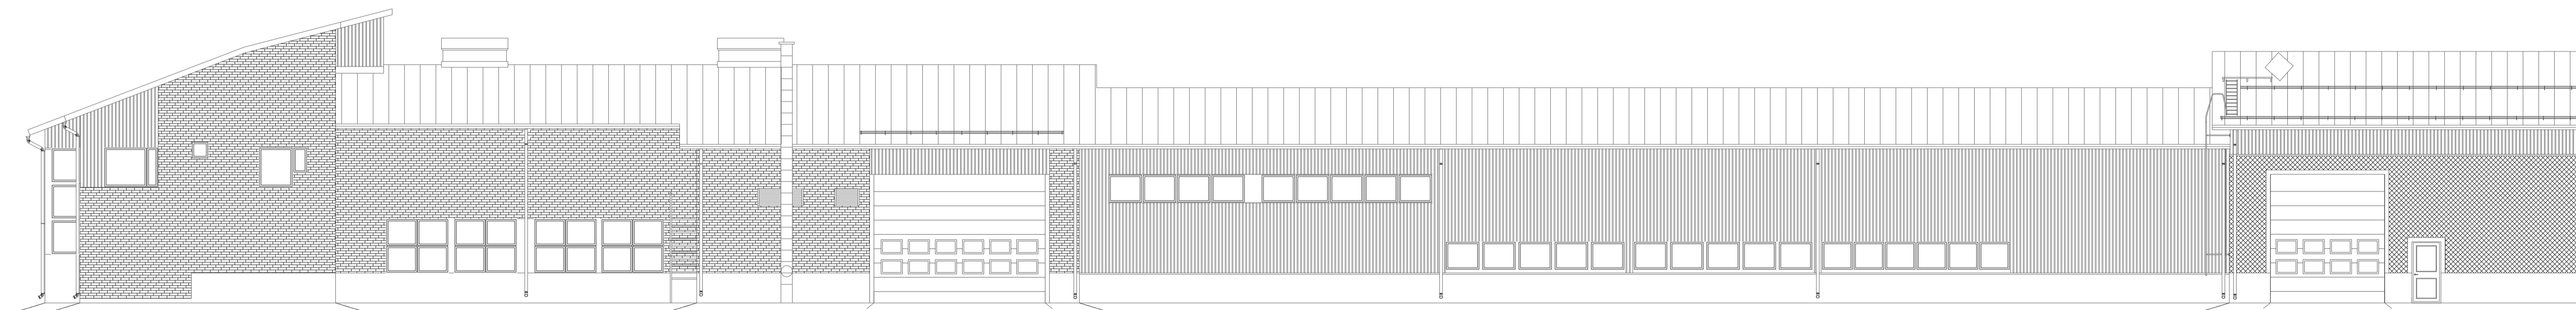

JULKISIVU ITÄÄN

1. Lukkosaumapeltti, Väri: RR22 harmaa
2. Betonielementti, väri: valkoinen pesubetoni
tehosteet: valkoinen betoni
3. Profiliseinäpeltti, väri: valkoinen RR20
4. Ovet ja ikkunat, väri: sininen
5. Räystäs- ja piilaudat, tolpat, väri: valkoinen
6. Sakkeli, väri: harmaa betoni

| TUNN. | LUKIJ. | MUUTOS | | | NPM, PVM |
|---|--------------------------|---------------|---|------------|---------------------|
| Kaupunginosa | Korttelin/tila | Tontti/nro | Vierasmökin rakentaja | | |
| HONKIMÄKI | 1406 | 1 | | | |
| Rakennustyyppi | Rakennusvaihe | Rakennusvaihe | Rakennusvaihe | Julkiso | |
| LAAJENNUS | | | ARK | | |
| LAPUAN KAUPUNKI | KALUSTOHALLI | | Rakennuksen nimi | JULKISIVUT | Mittakaava 1:100 |
| | | | Suunnittelun, työnumero ja piirustuksen numero Muutos | | |
| | | | ARK | 324/1 | |
| Päiväys, suunnittelija, nimen selvennys ja koulutus | Yhteystieto | | Yhteystieto | | Tiedosto |
| 16.1.2024 | JARMO KIVIKANGAS rak.ins | | Jarmo Kivikangas | | |