


POIKKILEIKKAUS B – B

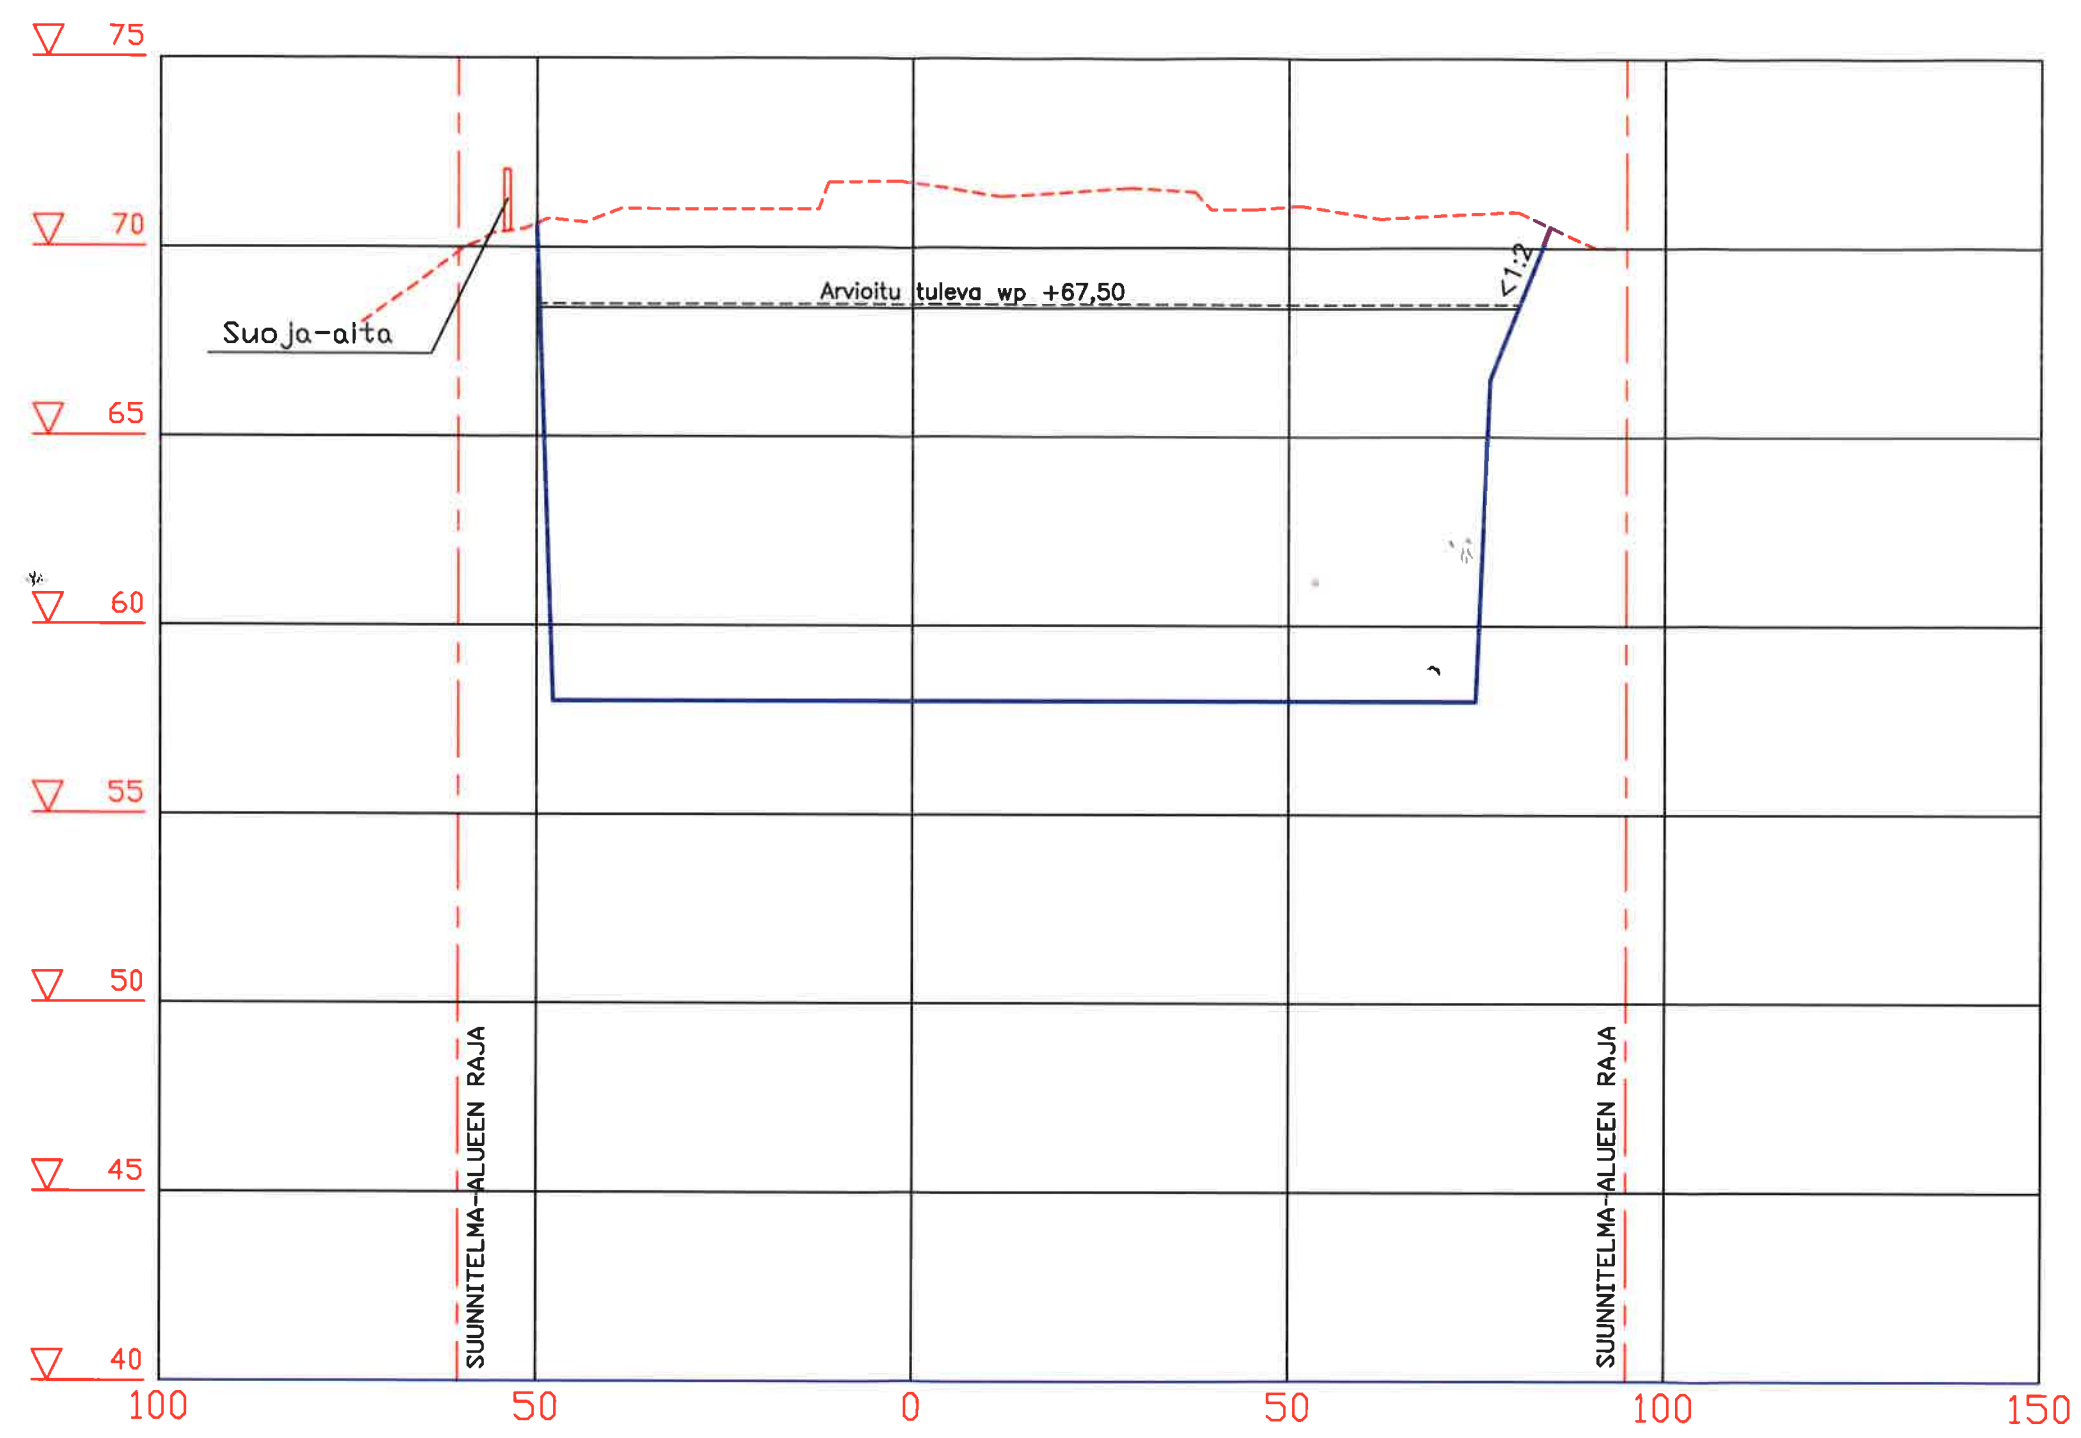

----- Nykylinen maanpinta
———— Tuleva maanpinta

Merkki	Muutos	Pvm	Suunn.	Tark.
Hankkeen nimi	OTTAMISSUUNNITELMA KOOKINKALLION KALLIOALUE			
Piirustuksen sisältö	Poikkileikkaus B – B			
DESTIA A COLAS COMPANY				
Pvm 4.11.2024	Suunn. I. Juopperi	Pvm		
	Proj.pääll.			
		Mittakaava 1:1000/1:200	Piiir.no S 4	