



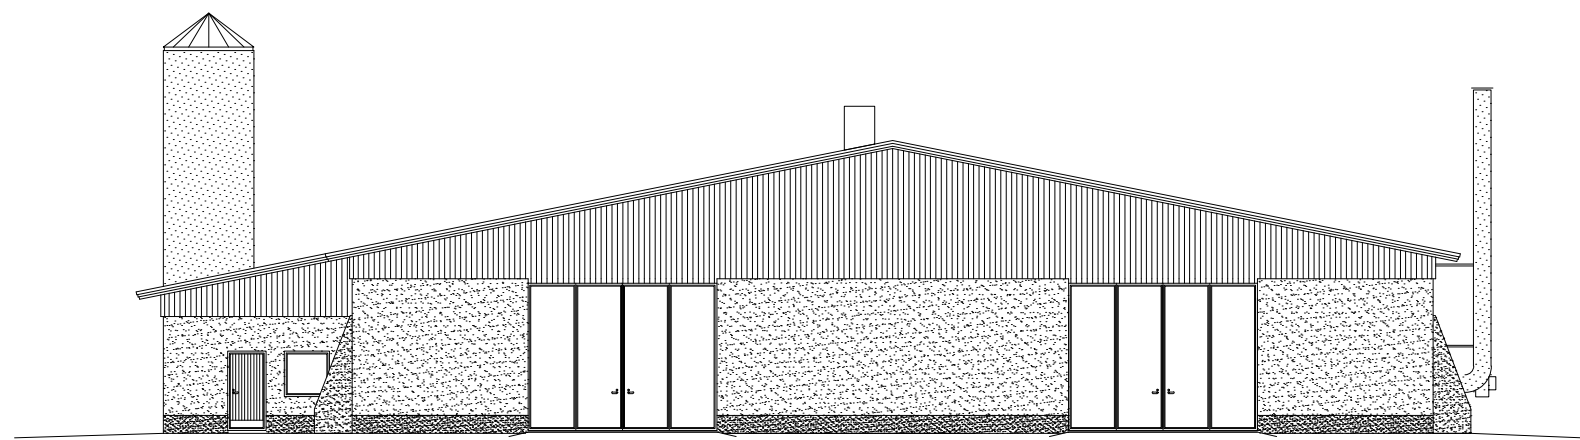


Julkisivu ETELÄÄN

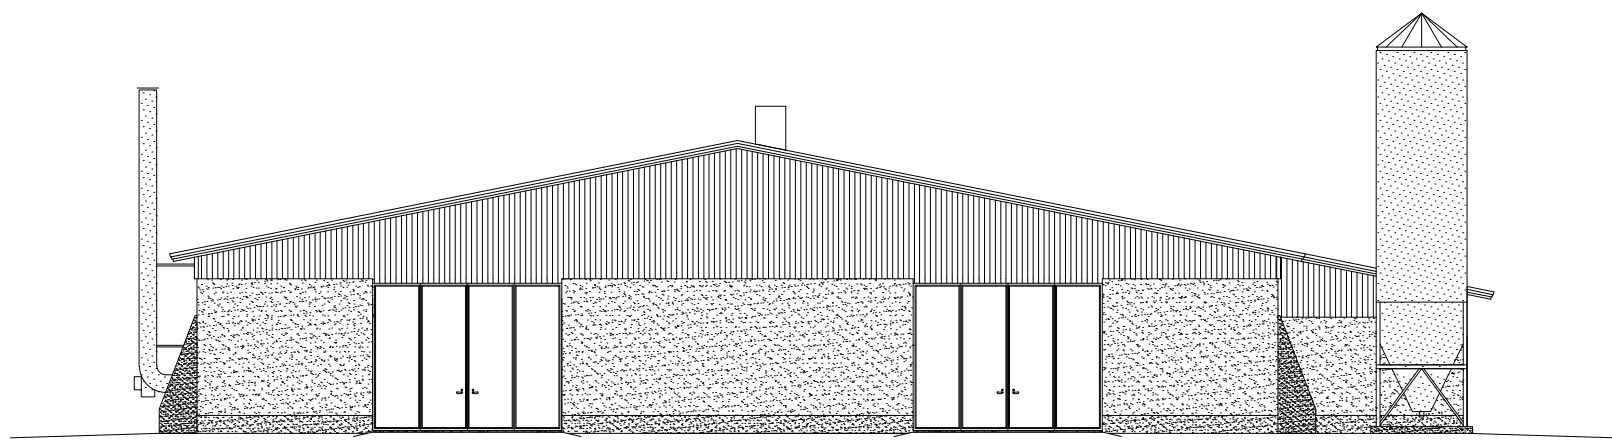


Julkisivu POHJOISEEN

1. PELTIKATE, MUSTA (SINKITTY)
2. RÄYSTÄSLAUTA, VALKOINEN
3. PELTIVERHOUS, PUNAINEN
4. BETONI, HARMAA
5. SILEÄ BETONI, HARMAA
6. VALOSUOJAJÄVERHOUS
7. NOSTO-OVI, VALKOINEN
8. OVIVERHOUS, VALKOINEN

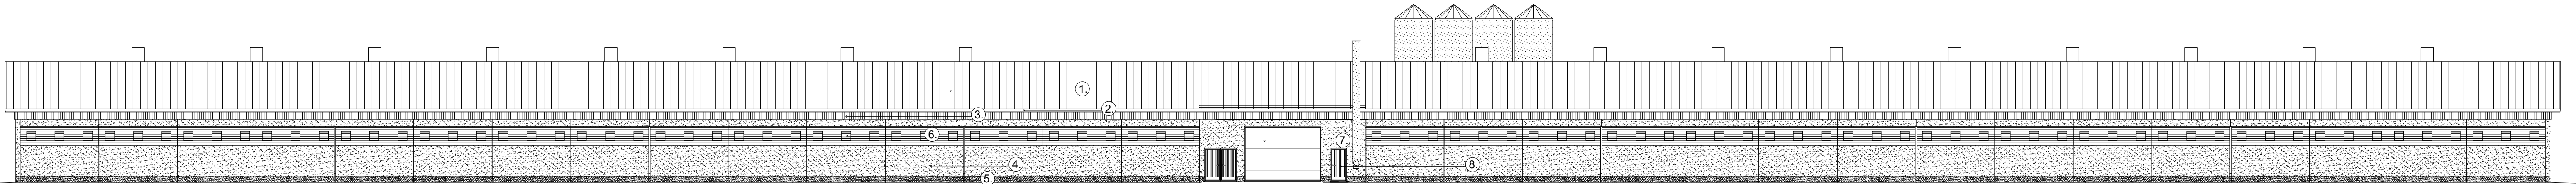

Julkisivu ITÄÄN

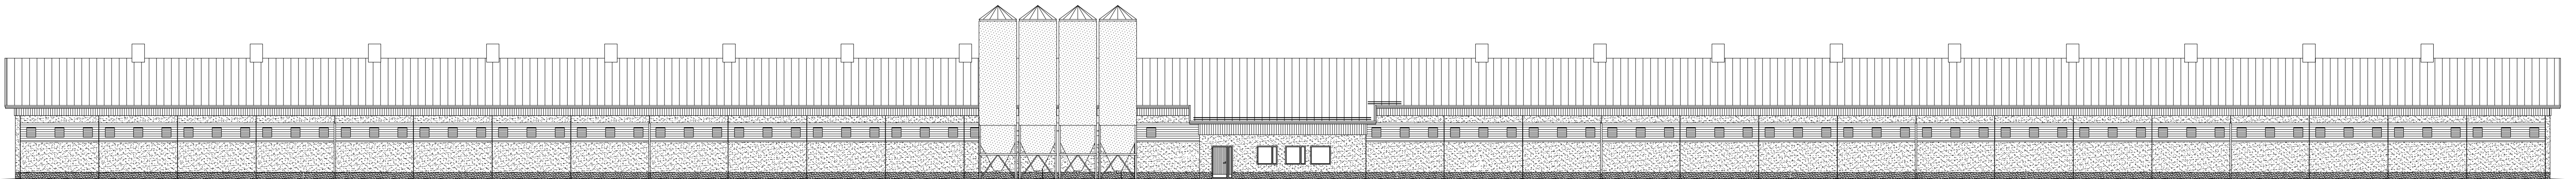

Julkisivu LÄNTEEN

Poistettu akrikaattikatos sos-tilojen ja rehusiilojen välistä 2.2.2026 L.V	
K.osa/Kylä M.ALA 408-401-12-267 / -56-4	Kortteli/Tila Tontti/Rn:o viranomaisten arkistomerkinäköä varten
Rakennustoimenpide UUDISRAKENNUS	Piirustustaji Pääpiirustus
Rakennuskäsitteen nimi ja osate	Piirustuksen sisältö JULKISIVUT
Nuorikko-kasvattamo Siipimäki Oy Länsikyläntie 223 / 350, LAPUA	mittakaava 1:200
Suunnittelijan nimi, päiväys ja allekirjoitus INSINÖÖRITOIMISTO M. VUORINEN Oy 10.12.2025 Pääpiirustaja Leevi Vuorinen RI Kaivukuja 8 61600 Jalasjärvi puh. 06-4575 153 / 0500-567 564	Suunnitteluala, työn n:o ja piirustuksen n:o Muutos ARK