


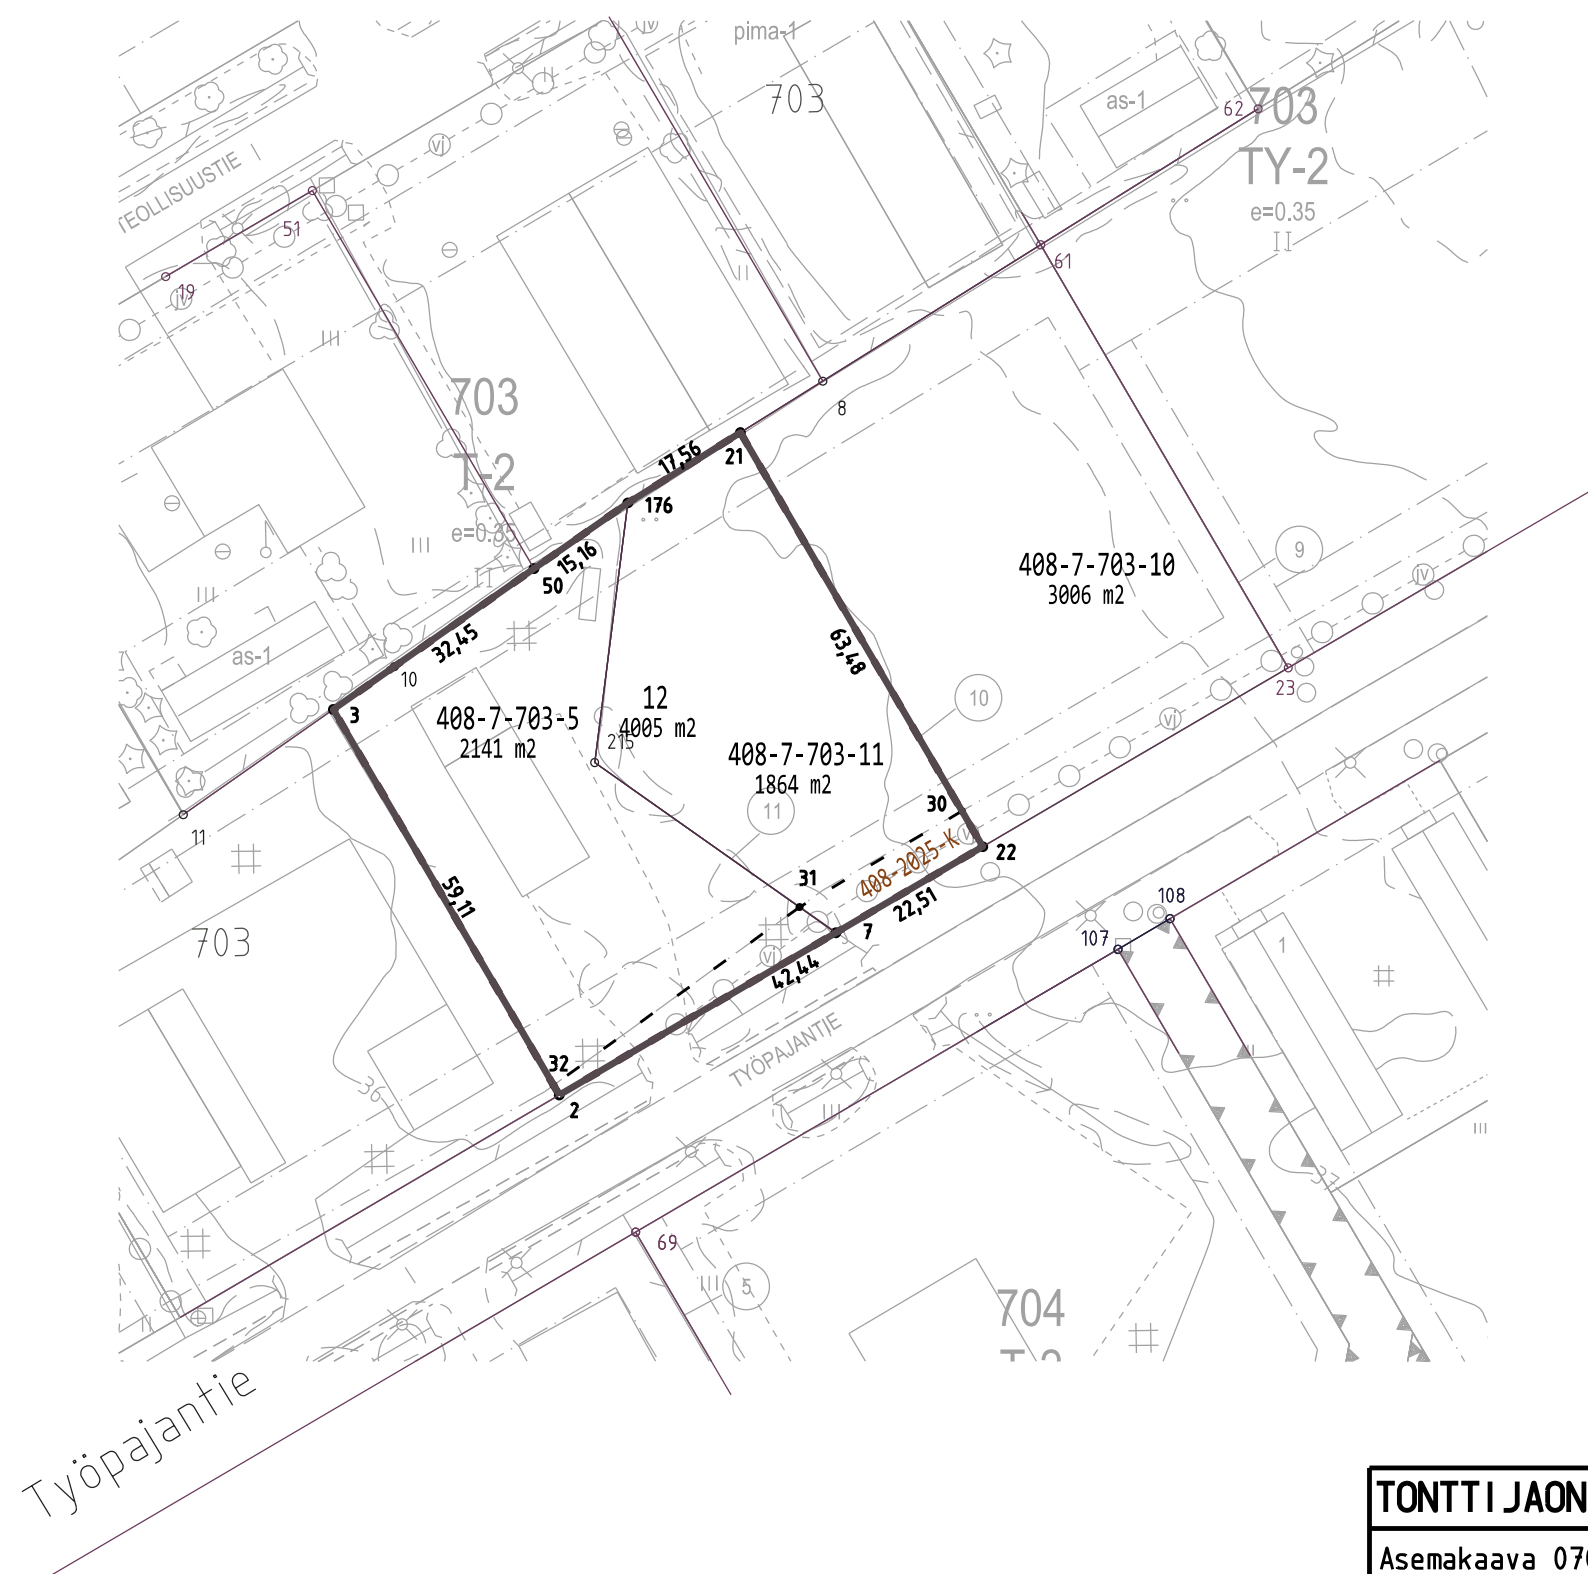

Rajamerkkiluettelo

Nro	P-koord	I-koord	Rakenne
Vanhat rajamerkit			
2	6985645.420	23501565.294	putki
3	6985696.412	23501535.395	putki
7	6985666.888	23501601.906	putki
21	6985733.042	23501589.270	
22	6985678.262	23501621.337	
50	6985715.038	23501561.962	putki
176	6985723.745	23501574.379	ei määritetty

Rasitealueen pisteet

30	6985682.981	23501618.574	ei määritetty
31	6985670.281	23501597.095	ei määritetty
32	6985646.706	23501564.539	ei määritetty

Poistuvat rajamerkit

215	6985689.403	23501569.982	ei määritetty
10	6985702.079	23501543.479	ei määritetty

TONNIN MUODOSTUMINEN

TONTTI	P-ALA (m²)	OSAP-ALA (m²)	KIINTEISTÖ
408-7-703-12	4005	2141 1864	408-7-703-5 408-7-703-11

TONTTIJAON MUUTOS 1:1000

Asemakaava 07041-295 hyväksytty 28.5.2018

Lask.
3.10.2025
JR

Pohjakartan hyväksyi:

Tonttijaon laati:

Kaupungingeodeetti _____

LAPUA

Kaupunginosa 7. Ritämäki

Kortteli 703

Tontti 12

Tonttijaon n:o 07070307

Karttalehdet: P334

Digitaalinen karttalehti: 1. pohjoinen

Koordinaattijärjestelmä ETRS GK23