


KUIVATUS


SV: 44 28 71 69 65 62 42 39

vas.

oik.

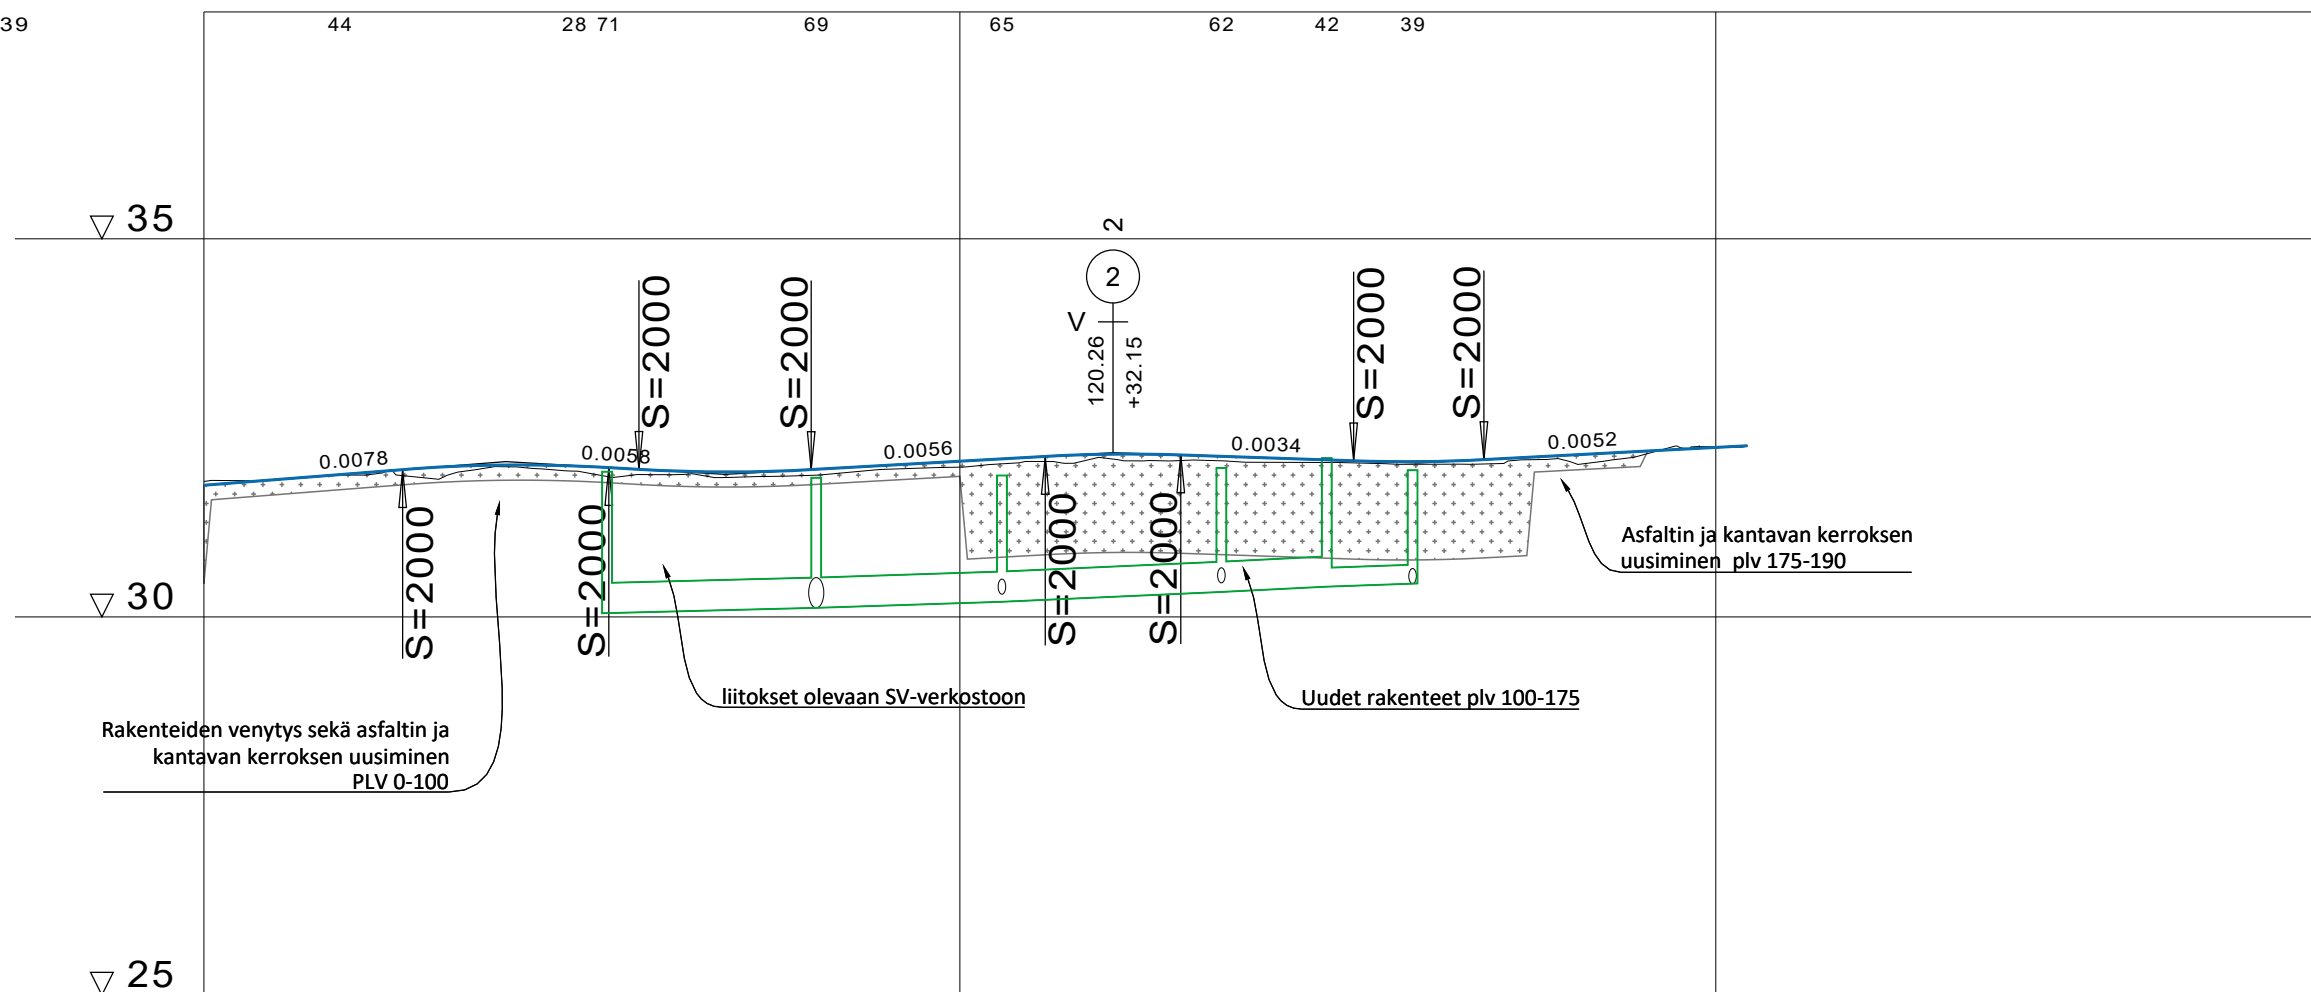

VESIJOHTO	LAEN KORKEUS PUTKEN MITAT, LAATU																							
	PAALU																							
HULEVESIVIEMÄRI	SISÄPOHJAN KORKEUS PUTKEN MITAT, LAATU																							
	PAALU KAIVOVÄLI, KALTEVUUS																							
JÄTEVESIVIEMÄRI	SISÄPOHJAN KORKEUS PUTKEN MITAT, LAATU		29.85			30.10	30.05	400 PEH	30.12	30.12		30.20	30.20		30.33	30.33	400 PEH	30.40	30.40	250 PEH	30.44	30.44		
	PAALU KAIVOVÄLI, KALTEVUUS	18				49	53.5	28/0.002	81			105.5			134.5		148.5	14.5/0.005	12/0.003	160				
PUTKIEN PERUSTAMISTAPA																								
PÄÄLLYSRAKENNE																								
MATKA	0,00	26.29	26.29	27.27	53.56	53.95	22.78	80.33	30.97	111.30	17.92	129.22	22.87	152.09	17.23	34.85	204.17							
KALTEVUUS / PYÖRISTYSSÄDE		0.0078		S=2000	53.56	53.95	S=2000		0.0056		S=2000		-0.0034		S=2000	0.0052								
TASAUSVIIVAN KORKEUS		31.74	31.82	31.90	31.97	32.01	31.99	31.94	31.92	31.95	32.00	32.06	32.11	32.15	32.14	32.11	32.07	32.05	32.08	32.14	32.19	32.24		
MAANPINNAN KORKEUS		31.79	31.82	31.88	31.83	31.99	31.92	31.88	31.85	31.87	31.95	31.98	32.06	32.09	32.07	32.04	32.04	32.02	32.02	32.07	32.13	32.25	32.26	
PAALUTUS		0					50					100				150					200		250	
KAAREVUUS																								
AJORADAN SIVUKALTEVUUS																								

 Tilaaja ja suunnittelukohde Lapuan kaupunki KOULUKADUN LIIKENNETURVALLISUUDEN PARANTAMINEN	Piirustuksen sisältö PITUUSLEIKKAUS 1 KOSOLANKATU/SIIRILÄNTIE	Mittakaavat 1:1000/100
 Aluetaito Oy Asemakatu 1, 62100 LAPUA etunimi.sukunimi@aluetaito.fi www.aluetaito.fi p. 040-8383 281	Koordinaatti- ja korkeusjärjestelmä ETRS-GK23 N2000	Työn ja piirustuksen n:o 10419.122
29.1.2026  Paula Lehtiniemi  Juha Porre		