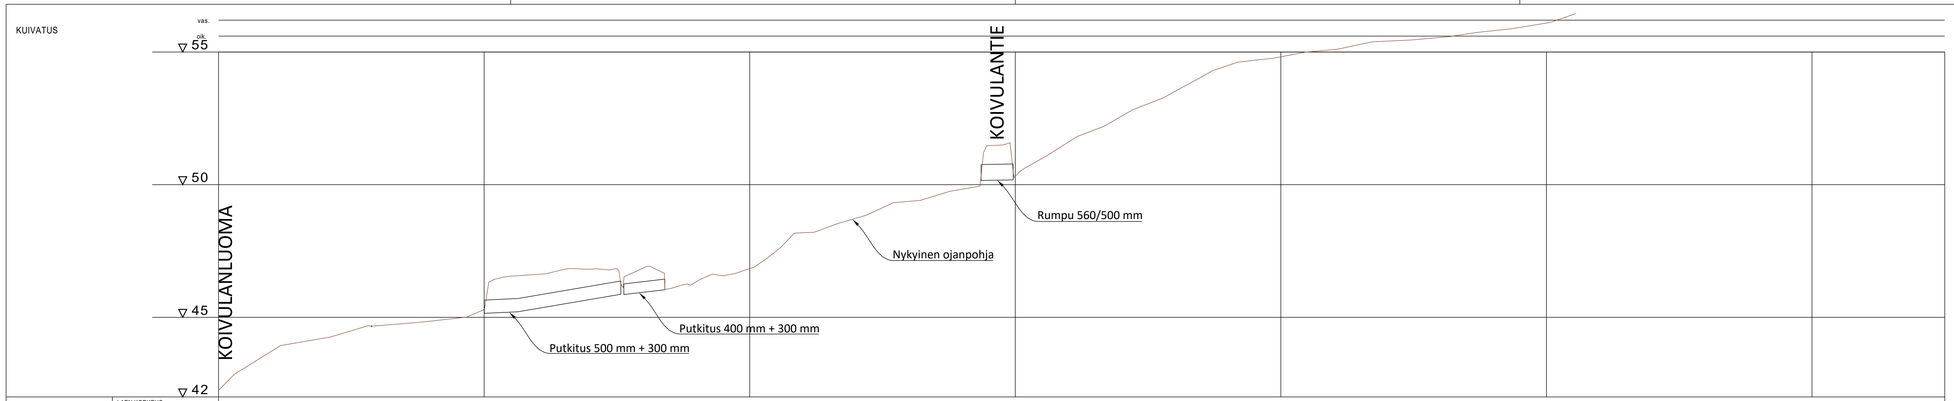

VESIJOHTO	LAEN KORKEUS PUTKEN MITAT, LAATU	
	PAALU	
HULEVESIVIEMÄRI	SISÄPOHJAN KORKEUS PUTKEN MITAT, LAATU	
	PAALU KAIVOVÄLI, KALTEVUUS	
JÄTEVESIVIEMÄRI	SISÄPOHJAN KORKEUS PUTKEN MITAT, LAATU	
	PAALU KAIVOVÄLI, KALTEVUUS	
PUTKIEN PERUSTAMISTAPA		
PÄÄLLYSRAKENNE		
MATKA		
KALTEVUUS / PYÖRISTYSSÄDE		
TASAUSVIIVAN KORKEUS		
MAANPINNAN KORKEUS	42.25, 43.11, 43.73, 44.05, 44.22, 44.49, 44.69, 44.77, 44.86, 44.97, 45.32, 46.55, 46.62, 46.81, 46.81, 46.83, 46.86, 46.09, 46.35, 46.57, 46.84, 47.50, 48.19, 48.42, 48.74, 49.13, 49.37, 49.59, 49.83, 51.47, 50.31, 50.98, 51.61, 52.07, 52.58, 53.05, 53.51, 54.05, 54.49, 54.69, 54.82, 55.00, 55.09, 55.29, 55.41, 55.46, 55.55, 55.68, 55.80, 55.93, 56.09, 56.41	
PAALUTUS	0, 50, 100, 150, 200, 250, 300, 350, 400, 450, 500, 550	
KAAREVUUS		
AJORADAN SIVUKALTEVUUS		

Tilaaja ja suunnittelukohde Lapuan kaupunki KOIVULANTIEN OJALINJA	Piirustuksen sisältö PITUUSLEIKKAUS OJA1	Mittakaavat 1:1000/100
Aluetaito Oy Asemakatu 1, 62100 LAPUA etunimi.sukunimi@aluetaito.fi www.aluetaito.fi p. 040-8383 281	Koordinaatti- ja korkeusjärjestelmä ETRS GK23 N2000	Työn ja piirustuksen n:o 10295.121
18.6.2025 Paula Lehtiniemi Juha Porre		