


LEIKKAUS A-A

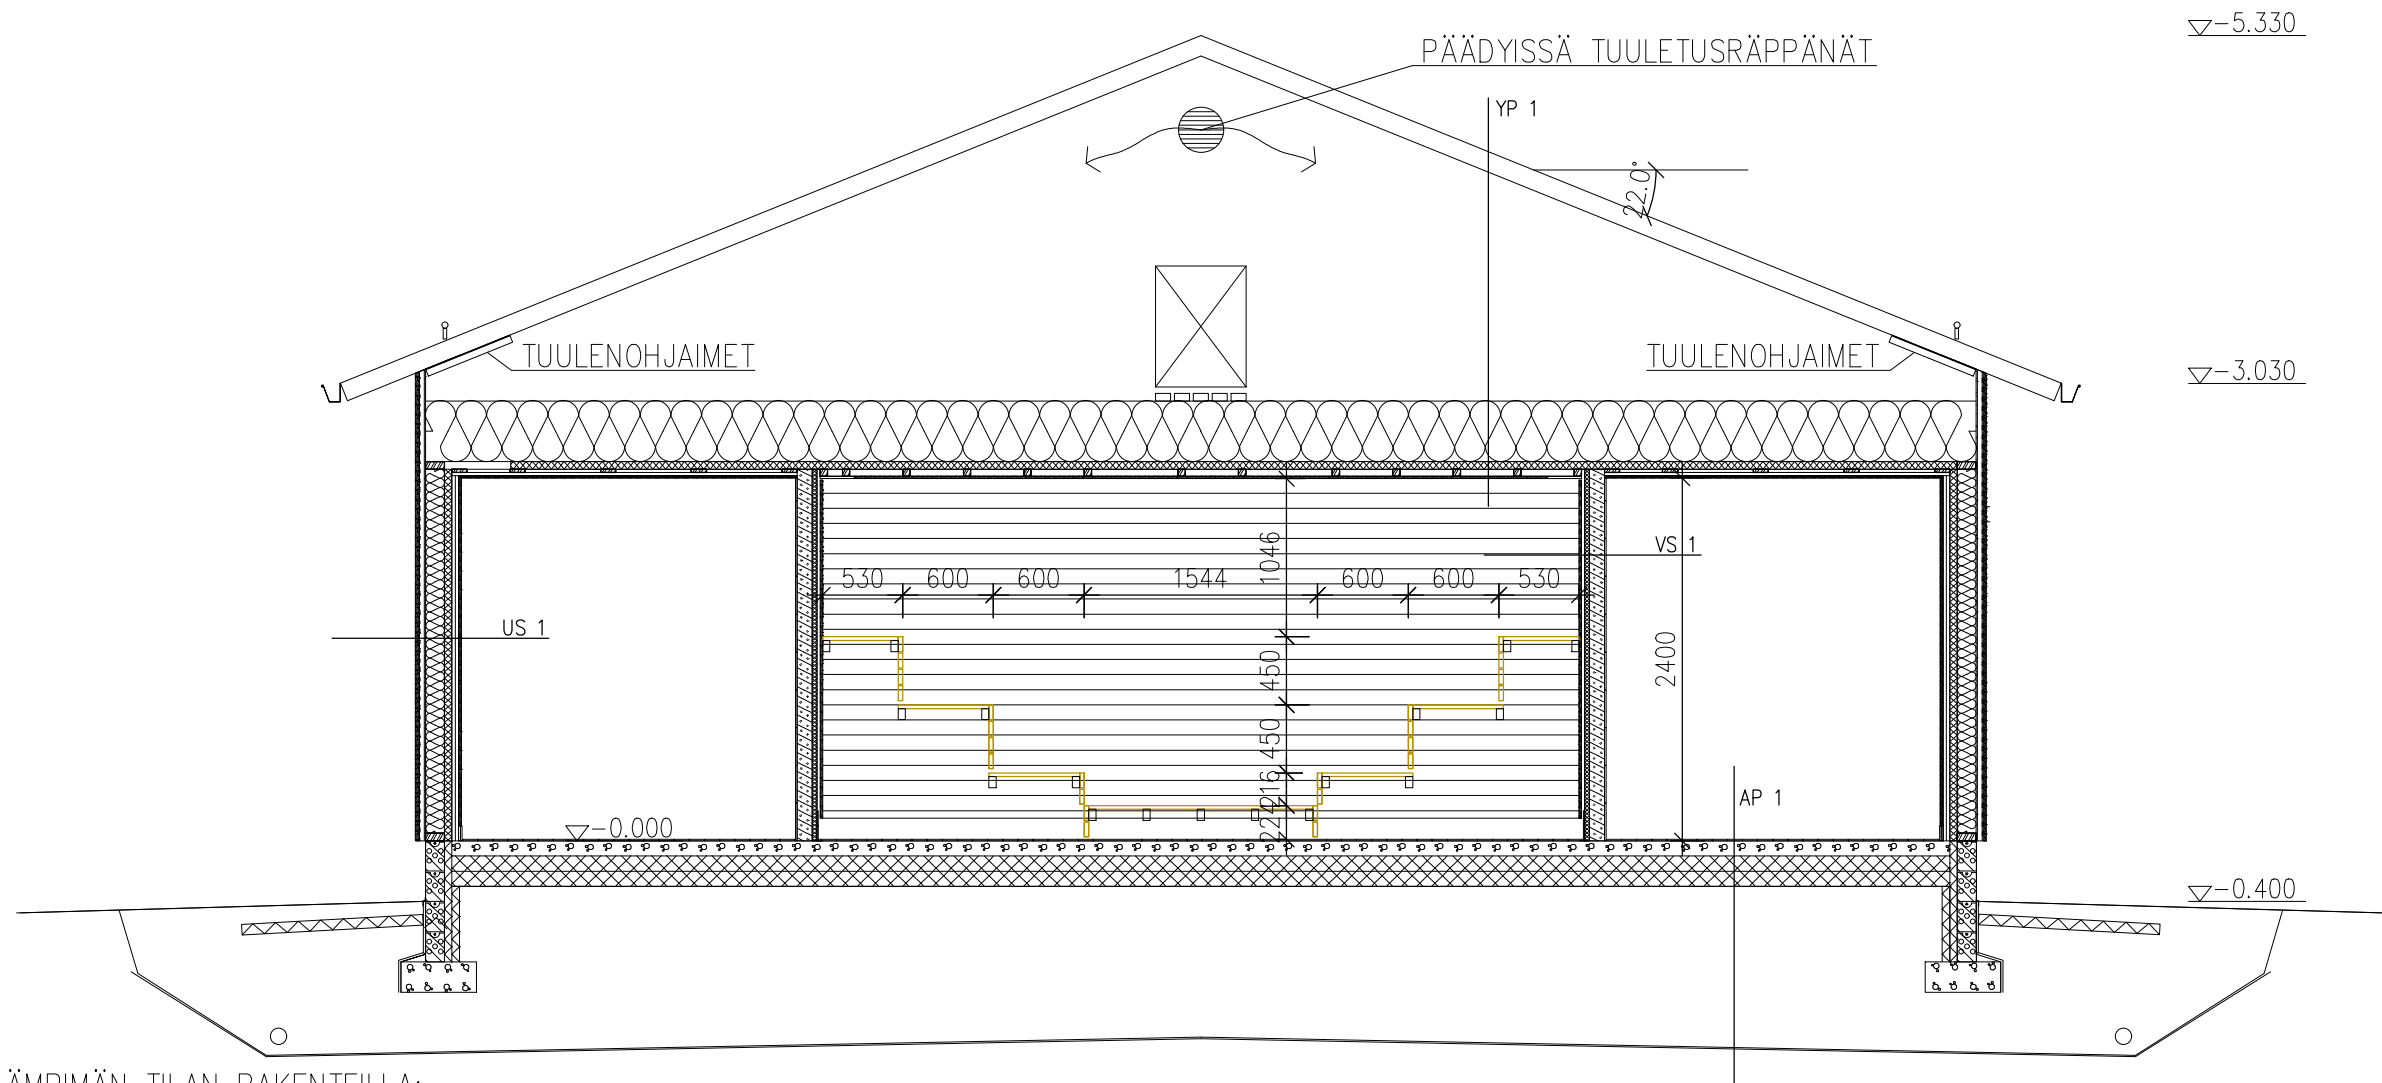

SAUNARAKENNUS, LÄMPIMÄN TILAN RAKENTEILLA:

YP 1

- RIVIPELTIKATE
- RUOTEET 32x100, K-JAKO VESIKATTOMATERIAALIN OHJEEN MUKAAN.
- KOROKERIMA 22x50
- ALUSKATE, KONDENSISUOJATTU RAKENNUSMÄÄRÄYSTEN MUKAINEN.
- RISTIKKO k900
- LÄMMÖNERISTE 400mm, PUHALLUSVILLA
- HÖYRYNSULKU/LÄMMÖNERISTE URETAANI PIR 50mm
- 48x48 KOOLAUS k400 SAUNASSA JA 22+22x100 k/k600 PUKUHUONEISSA
- SAUNAN SISÄKATTOPANEELI ESIM. 15x95, PUKUHUONEISSA KOSTEAN TILAN PANEELAUS

U-ARVO 0,09 W/m²K

US 1

- ULKOVERHOUSPANEELI 23x120 PYSTYYN TAI VAAKAAN
- PYSTY/VAAKAKOOLAUS PANEELAUKSEN SUUNNAN MUKAISESTI, TOTEUTUS
RISTIKOOLAUKSELLE 22x100 k/600, HUOM! PELTILISTA VAIHDOSKOHDASSA.
- TUULENSUOJAKIPSI 9mm, HETKELLISEEN SÄÄSUOJAUKSEEN SOVELTUVAKSI HYVÄKSYTTY
- RUNKO 48x123 k600 + LÄMMÖNERISTE 125mm Lambda 0.033
- LÄMMÖNERISTE JA HÖYRYNSYLKY POLYURETAANI 50mm Lambda 0.022,
KIINNITYS JA TIIVISTYS VALMISTAJAN OHJEEN MUKAAN
- RISTIKOOLAUS 22x100+22x100 k600, SÄHKÖASENNUKSILLE
- VAAKAPANEELAUS

U-ARVO 0,17 W/m²K

AP 1

- LATTIAPINNOITEENA LAATOITUS 100x100 KLINKKERILAATTA
- SERTIFIOITU VESIERISTYSJÄRJESTELMÄ,
- LATTIATASOITTEET
- LATTIAKAADOT 1:100 JA KAIVOJEN LÄHEISYYDET 1:50, n.0.5m MATKALLA
- BETONILAATTA 100mm
- LÄMMÖNERISTE 100+100mm EPS 100 LATTIA
- SALAOJASEPELI/KAPILAARIKATKO VÄH. 400mm
- MURKETÄYTTÖ POHJATUTKIMUKSEN MUKAAN. VÄHINTÄÄN TIIVISTETTY 300mm
- SUODATINKANGAS
- PERUSMAA, KAADOT SALAOJIIN, EI VETTÄ KERÄÄVIÄ SYVÄNTEITÄ RAKENNUKSEN ALLE.

U-ARVO 0,16 W/m²K

VS 1

- SUIHKUN KOHDALLA LAATOITUS, VESIERISTE
- PUKHUHUONEEN KOHDALLA KOOLAUS JA PANEELAUS TAI LAATOITUS
- VÄLISEINÄMUURAUS KAHI 100mm
- SAUNAAN SOVELTUVA URETAANIERISTE 30mm
- KOOLAUS 25x100 k600 JA TARVITTAVAT TUENNAT LAUTEILLE
- SAUNAN SEINÄPANEELI 15x95

[illegible]