
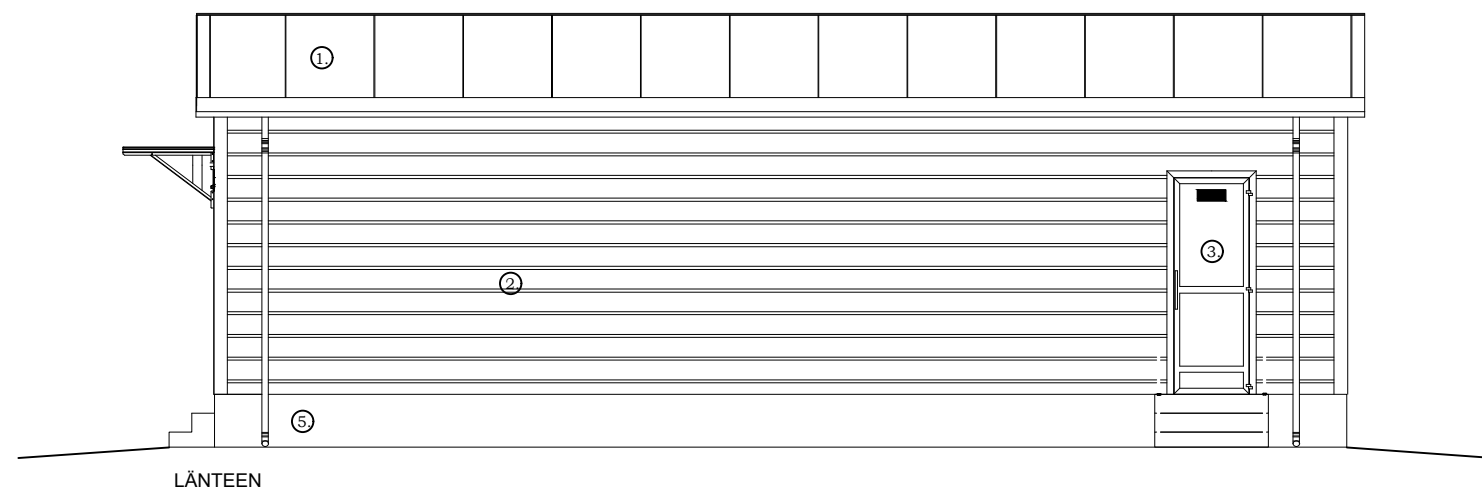


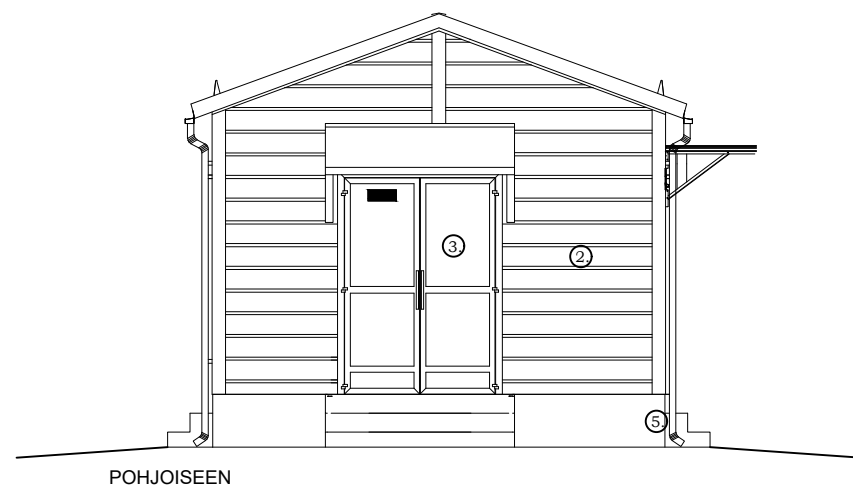

- VÄRI RR23 Tumman harmaa
VÄRI RR23 Tumman harmaa
VÄRI RR23 Tumman harmaa
VÄRI RR23 Tumman harmaa
VÄRI harmaa

TUNN.	LUKUM.	MUUTOS		NIMIM.	PVM.
Kaupunki 408	K.osa/Kylä 404	Korttel/Tila 5	Tonitti/Rn:o 265	Viranomaisen arkistointimerkintöjä varten	
Rakennustoimenpide UUDISRAKENNUS	Piirustuslaji PÄÄPIIRUSTUS	Juoks.n:o 7			
Rakennuskohteen nimi ja osoite AKKUVARASTO HEININEVA BESS KUUSISTONTIE 83, 62100 LAPUA	Piirustuksen sisältö KOJEISTORAKENNUS 2 JULKISIVUT	Mittakaavat 1:100			
Rakennuttaja EPV ENERGIA OY KIRKKOPUISTIKKO O, 65100 VAASA					
Pääsuunnittelija DESPRO ENGINEERING OY JARMO TANNI, RI (AMK)		Suunnitteluala, työn numero ja piirustuksen numero ARK		Muutos	
Suunnittelija DESPRO ENGINEERING OY VÄINÖ MÄKINEN, RI (AMK)		Päiväys 25.06.2026			