


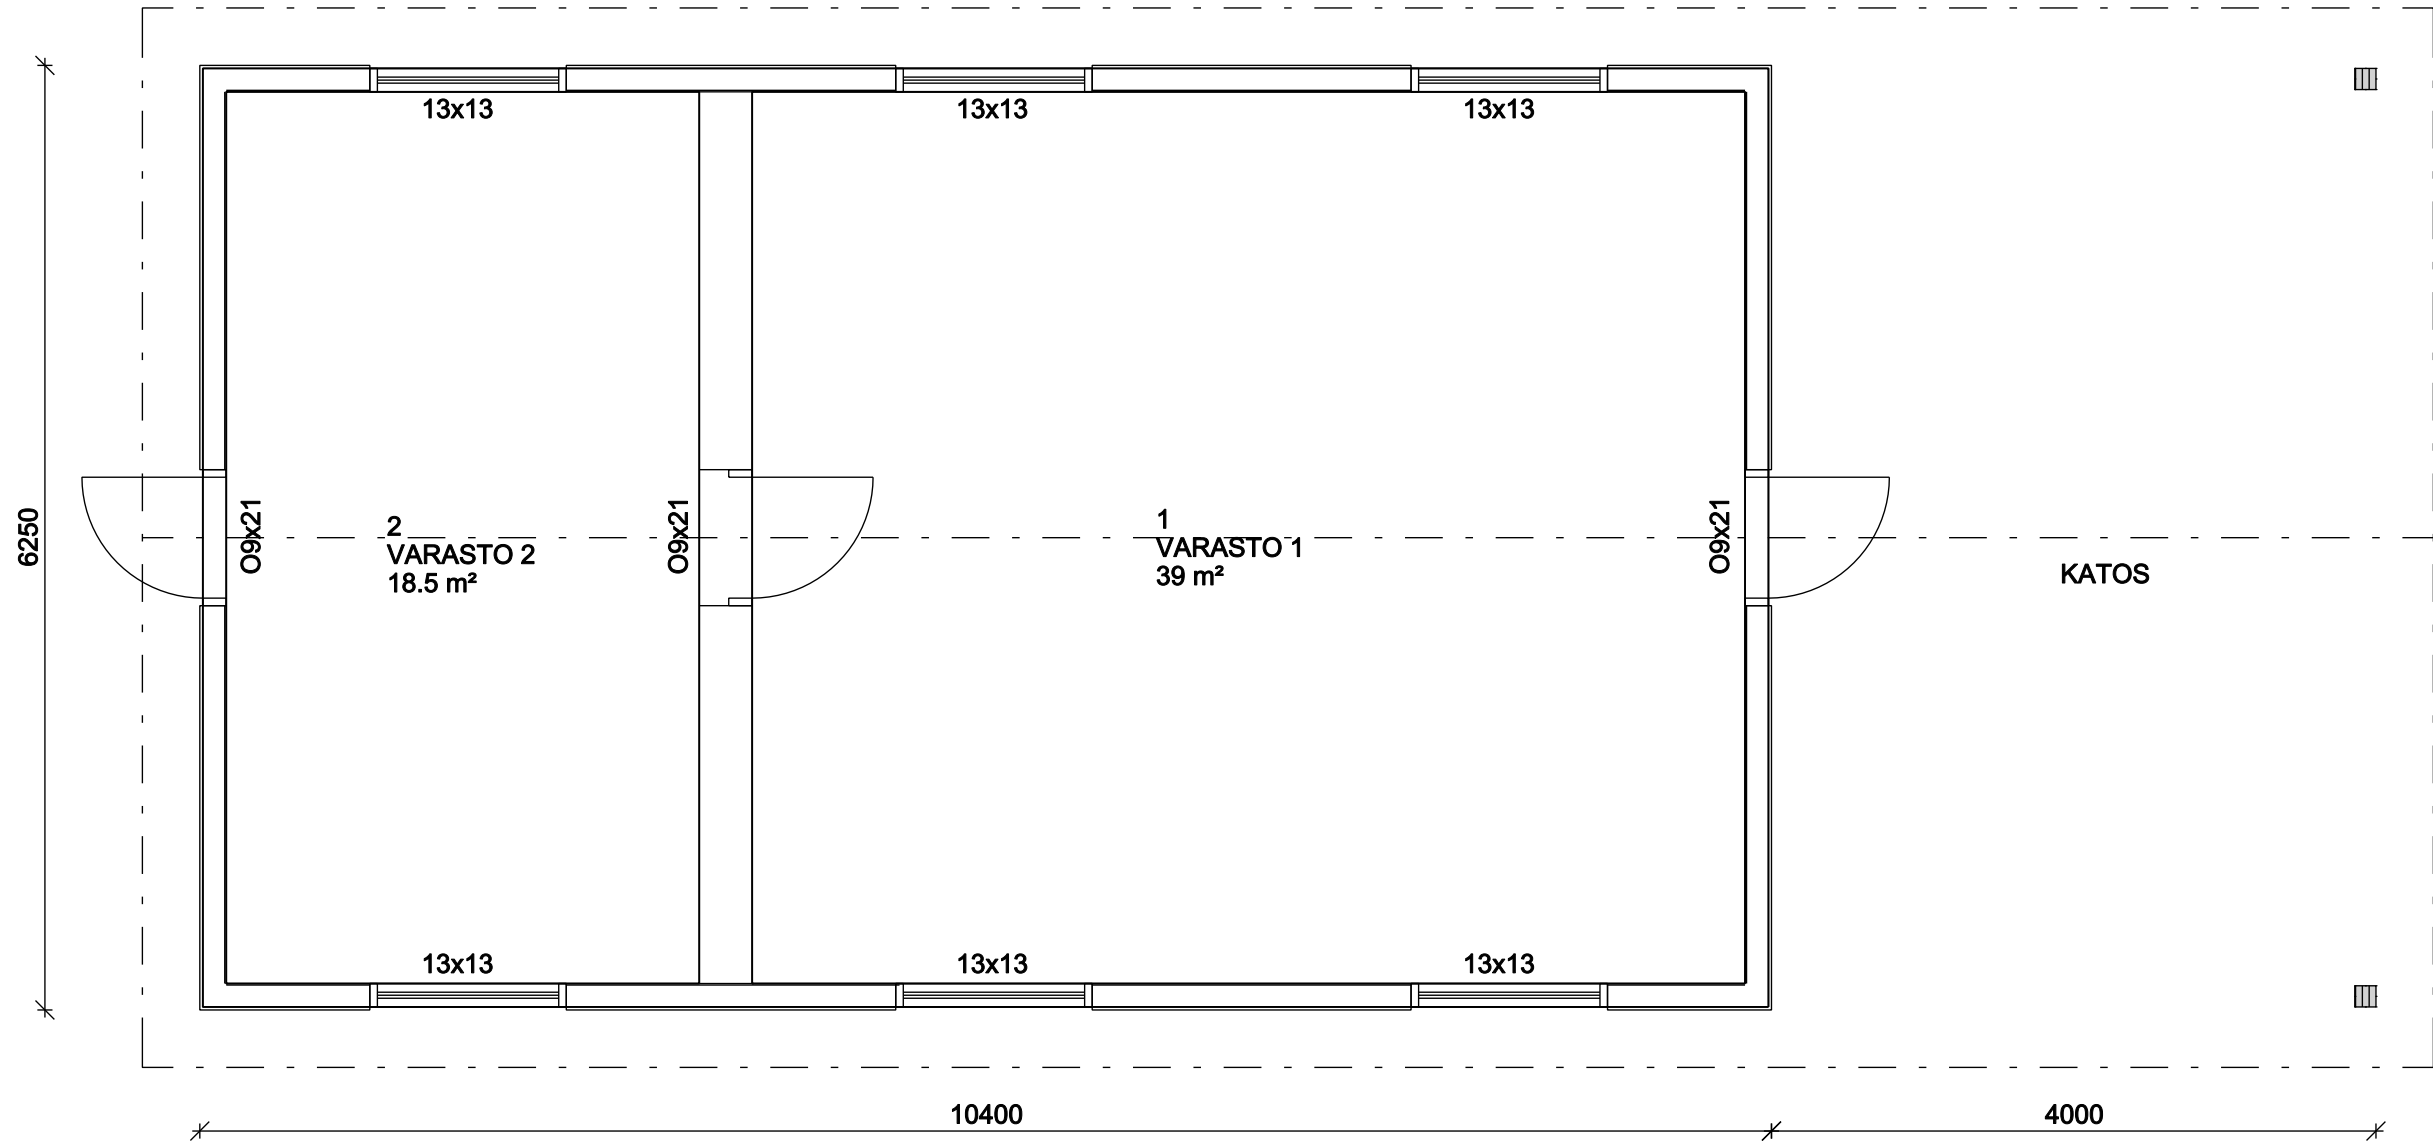

TUNN. LUKUM. MUUTOS			NIMIM. PVM		
Kaupunginosa/Kylä		Kortteli/Tila	Tontti/Rno	Viranomaisten merkintöjä	
409		1	537		
Rakennustoimenpide			Piirustuslaji	Juokseva no	
UUDISRAKENNUS			ARKKITEHTIPIIRUSTUS		
Rakennuskohde			Piirustuksen sisältö	Mittakaava	
Mökki Korpitie			Pohjapiirustus Ulkorakennus	1:50	
α ALPHAPLAN Insinööritoimisto AlphaP Oy Myllyrininkatu 1-3 65100 VAASA Puh. 050 5435 999 simon.bredbacka@alphaplan.fi			Työnumero	Piirustuksen tunnus	Muutos
			A201		
Rakennesuunnittelija		Pvm	Suunnitteluala		Tiedosto
SBr		21.11.2025	ARK		
Vastaava rakennesuunnittelija					
Simon Bredbacka					
		Pvm			