
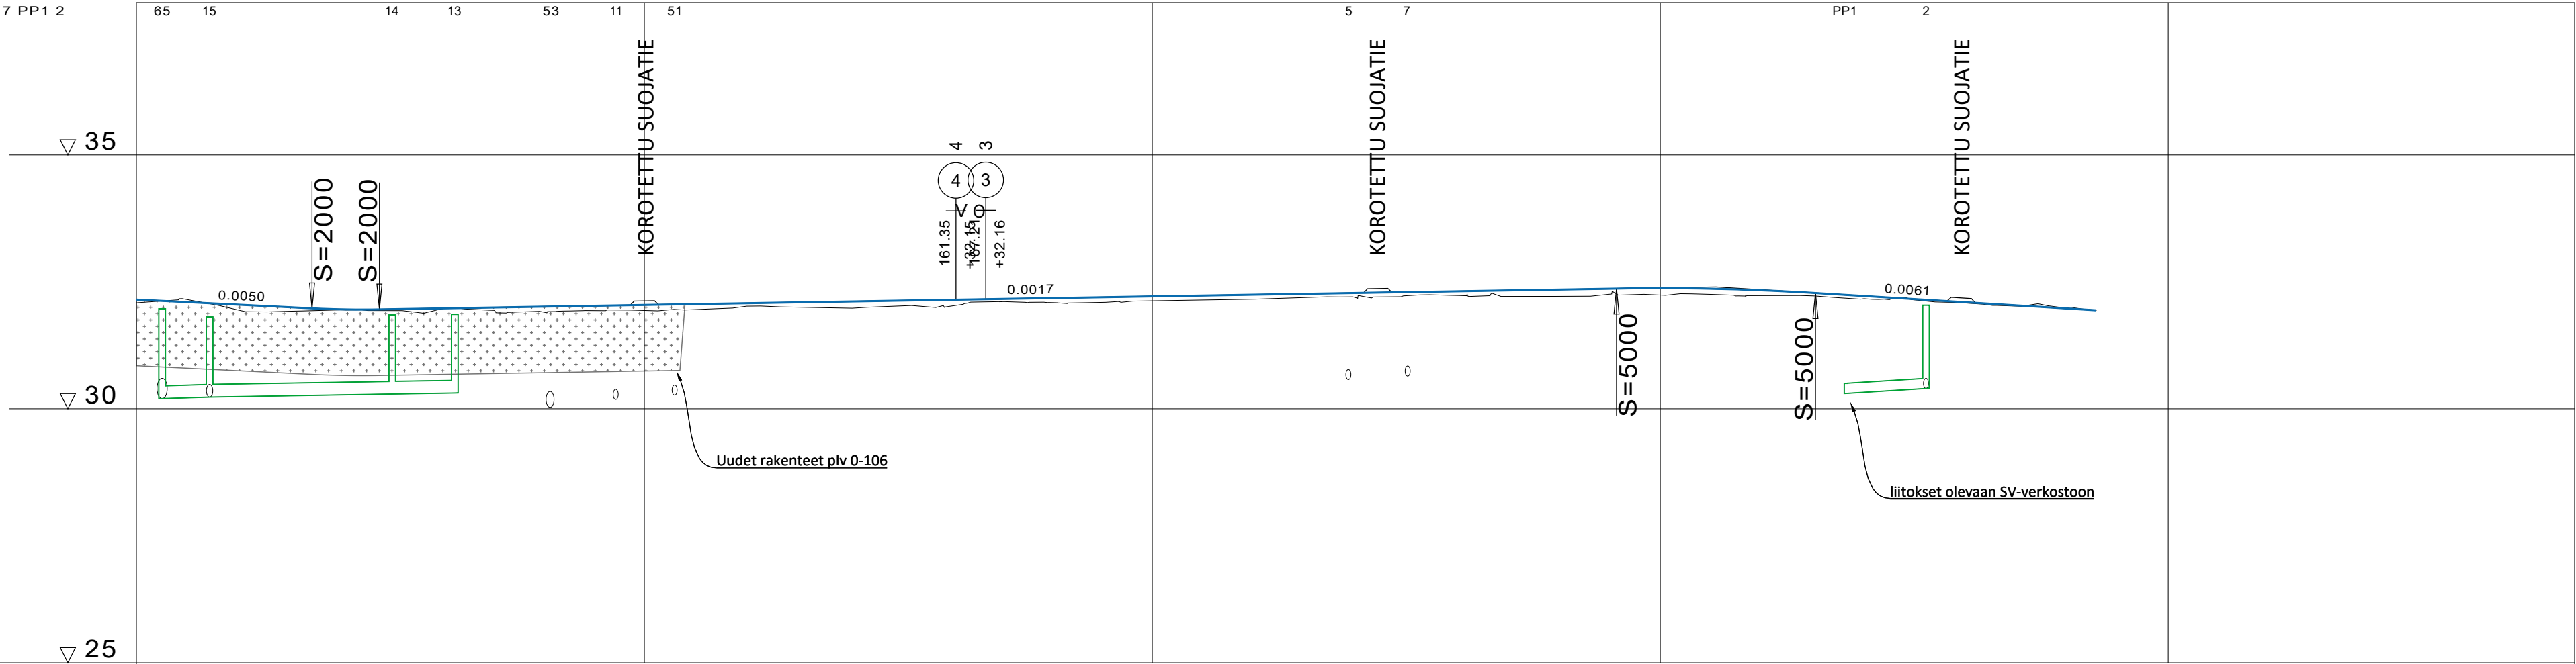


65	15	14	13	53	11	51	5	7	PP1	2	
----	----	----	----	----	----	----	---	---	-----	---	--

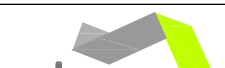

Tilaaja ja suunnittelukohde Lapuan kaupunki KOULUKADUN LIIKENNETURVALLISUUDEN PARANTAMINEN	Piirustuksen sisältö PITUUSLEIKKAUS 2 KOULUKATU Mittakaavat 1:1000/100	
 Aluetaito Oy Asemakatu 1, 62100 LAPUA etunimi.sukunimi@aluetaito.fi www.aluetaito.fi p. 040-8383 281	Koordinaatti- ja korkeusjärjestelmä ETRS-GK23 N2000	Työn ja piirustuksen n:o 10419.123
29.1.2026  Paula Lehtiniemi  Juha Porre		