

Kaupunkisuunnittelutoimikunta	§ 5	15.05.2012
Kaupunginhallitus	§ 8	28.05.2012

Asemakaavan muutos 10. Siirilän kaupunginosassa / Siiriläntien ja Koulukadun risteysalue ympäristöineen

Suunntmk 15.05.2012 § 5

Valmistelija: Kaupungeodeetti Tapio Moisio, puh. 06 438 4630, 044 438 4630

Kaupungin omistukseen on hiljakkoin siirtynyt Koulukadun ja Siiriläntien kulmauksessa sijaitseva Syväojan kauppakiinteistö, jonka alueelta on nyttemmin purettu pois vanhat huonokuntoiset rakennukset.

Alueen liikennejärjestelyt tarvitsevat kehittämistoimenpiteitä Koulukadun ja Siiriläntien risteysalueen ja kevyen liikenteen yhteyksien osalta, jonka vuoksi asemakaavaan joudutaan muuttamaan. Kaavan tarkistamisen liikennejärjestelyt tulevat koskemaan myös Piispanaukion ja -kadun alueita. Kaavamuutosalueen pinta-ala on noin 1,1 ha. Uuden maankäytön liikennejärjestelyssä ovat selvitysvaihtoehtoina ainakin kiertoliittymä ja T-liittymä. Käsiteltävänä oleva alue kuuluu Tuomiokirkko ympäristöineen -nimiseen valtakunnallisesti merkittävään rakennettuun kulttuuriympäristöön, mihin liittyen alueen kaavoituksessa yhtenä osapuolena tulee olemaan myös Museovirasto.

Kaavamuutosalueen ohjeellinen aluerajaus
Liite 1 / Kaupunkisuunnittelutmk 15.5.2012

Kaupungeodeetin esitys:

Kaupunkisuunnittelutoimikunta esittää kaupunginhallitukselle, että Siiriläntien ja Koulukadun risteysalueelle ympäristöineen pannaan vireille asemakaavan muutos liitteessä 1 esitetyn ohjeellisen aluerajauksen pohjalta.

Kaupunkisuunnittelutoimikunta: Hyväksyi esityksen.

Lisätietoja: Kaupungeodeetti Tapio Moisio, puh. 06 438 4630, 044 438 4630

Kh 28.05.2012 § 8

Valmistelija: Hallintojohtaja Toni Leppänen, puh. 06 438 4003, 044 438 4003

Kaavamuutosalueen ohjeellinen aluerajaus, liite 1 / Kh 28.5.2012

Kj: Kaupunginhallitus päättää laittaa vireille Siiriläntien ja Koulukadun risteysalueelle ympäristöineen asemakaavan muutoksen liitteessä esitetyn ohjeellisen aluerajauksen pohjalta.

Lapuan kaupunki

Ote pöytäkirjasta

Kaupunkisuunnittelutoimikunta	§ 5	15.05.2012
Kaupunginhallitus	§ 8	28.05.2012


Kh: Keskustelun jälkeen hyväksyttiin.

Lisätietoja: Hallintojohtaja Toni Leppänen, puh. 06 438 4003, 044 438 4003 ja kaupungingeodeetti Tapio Moisio, puh. 06 438 4630, 044 438 4630

Otteen oikeaksi todistaa

Lapualla 9.2.2024

xx

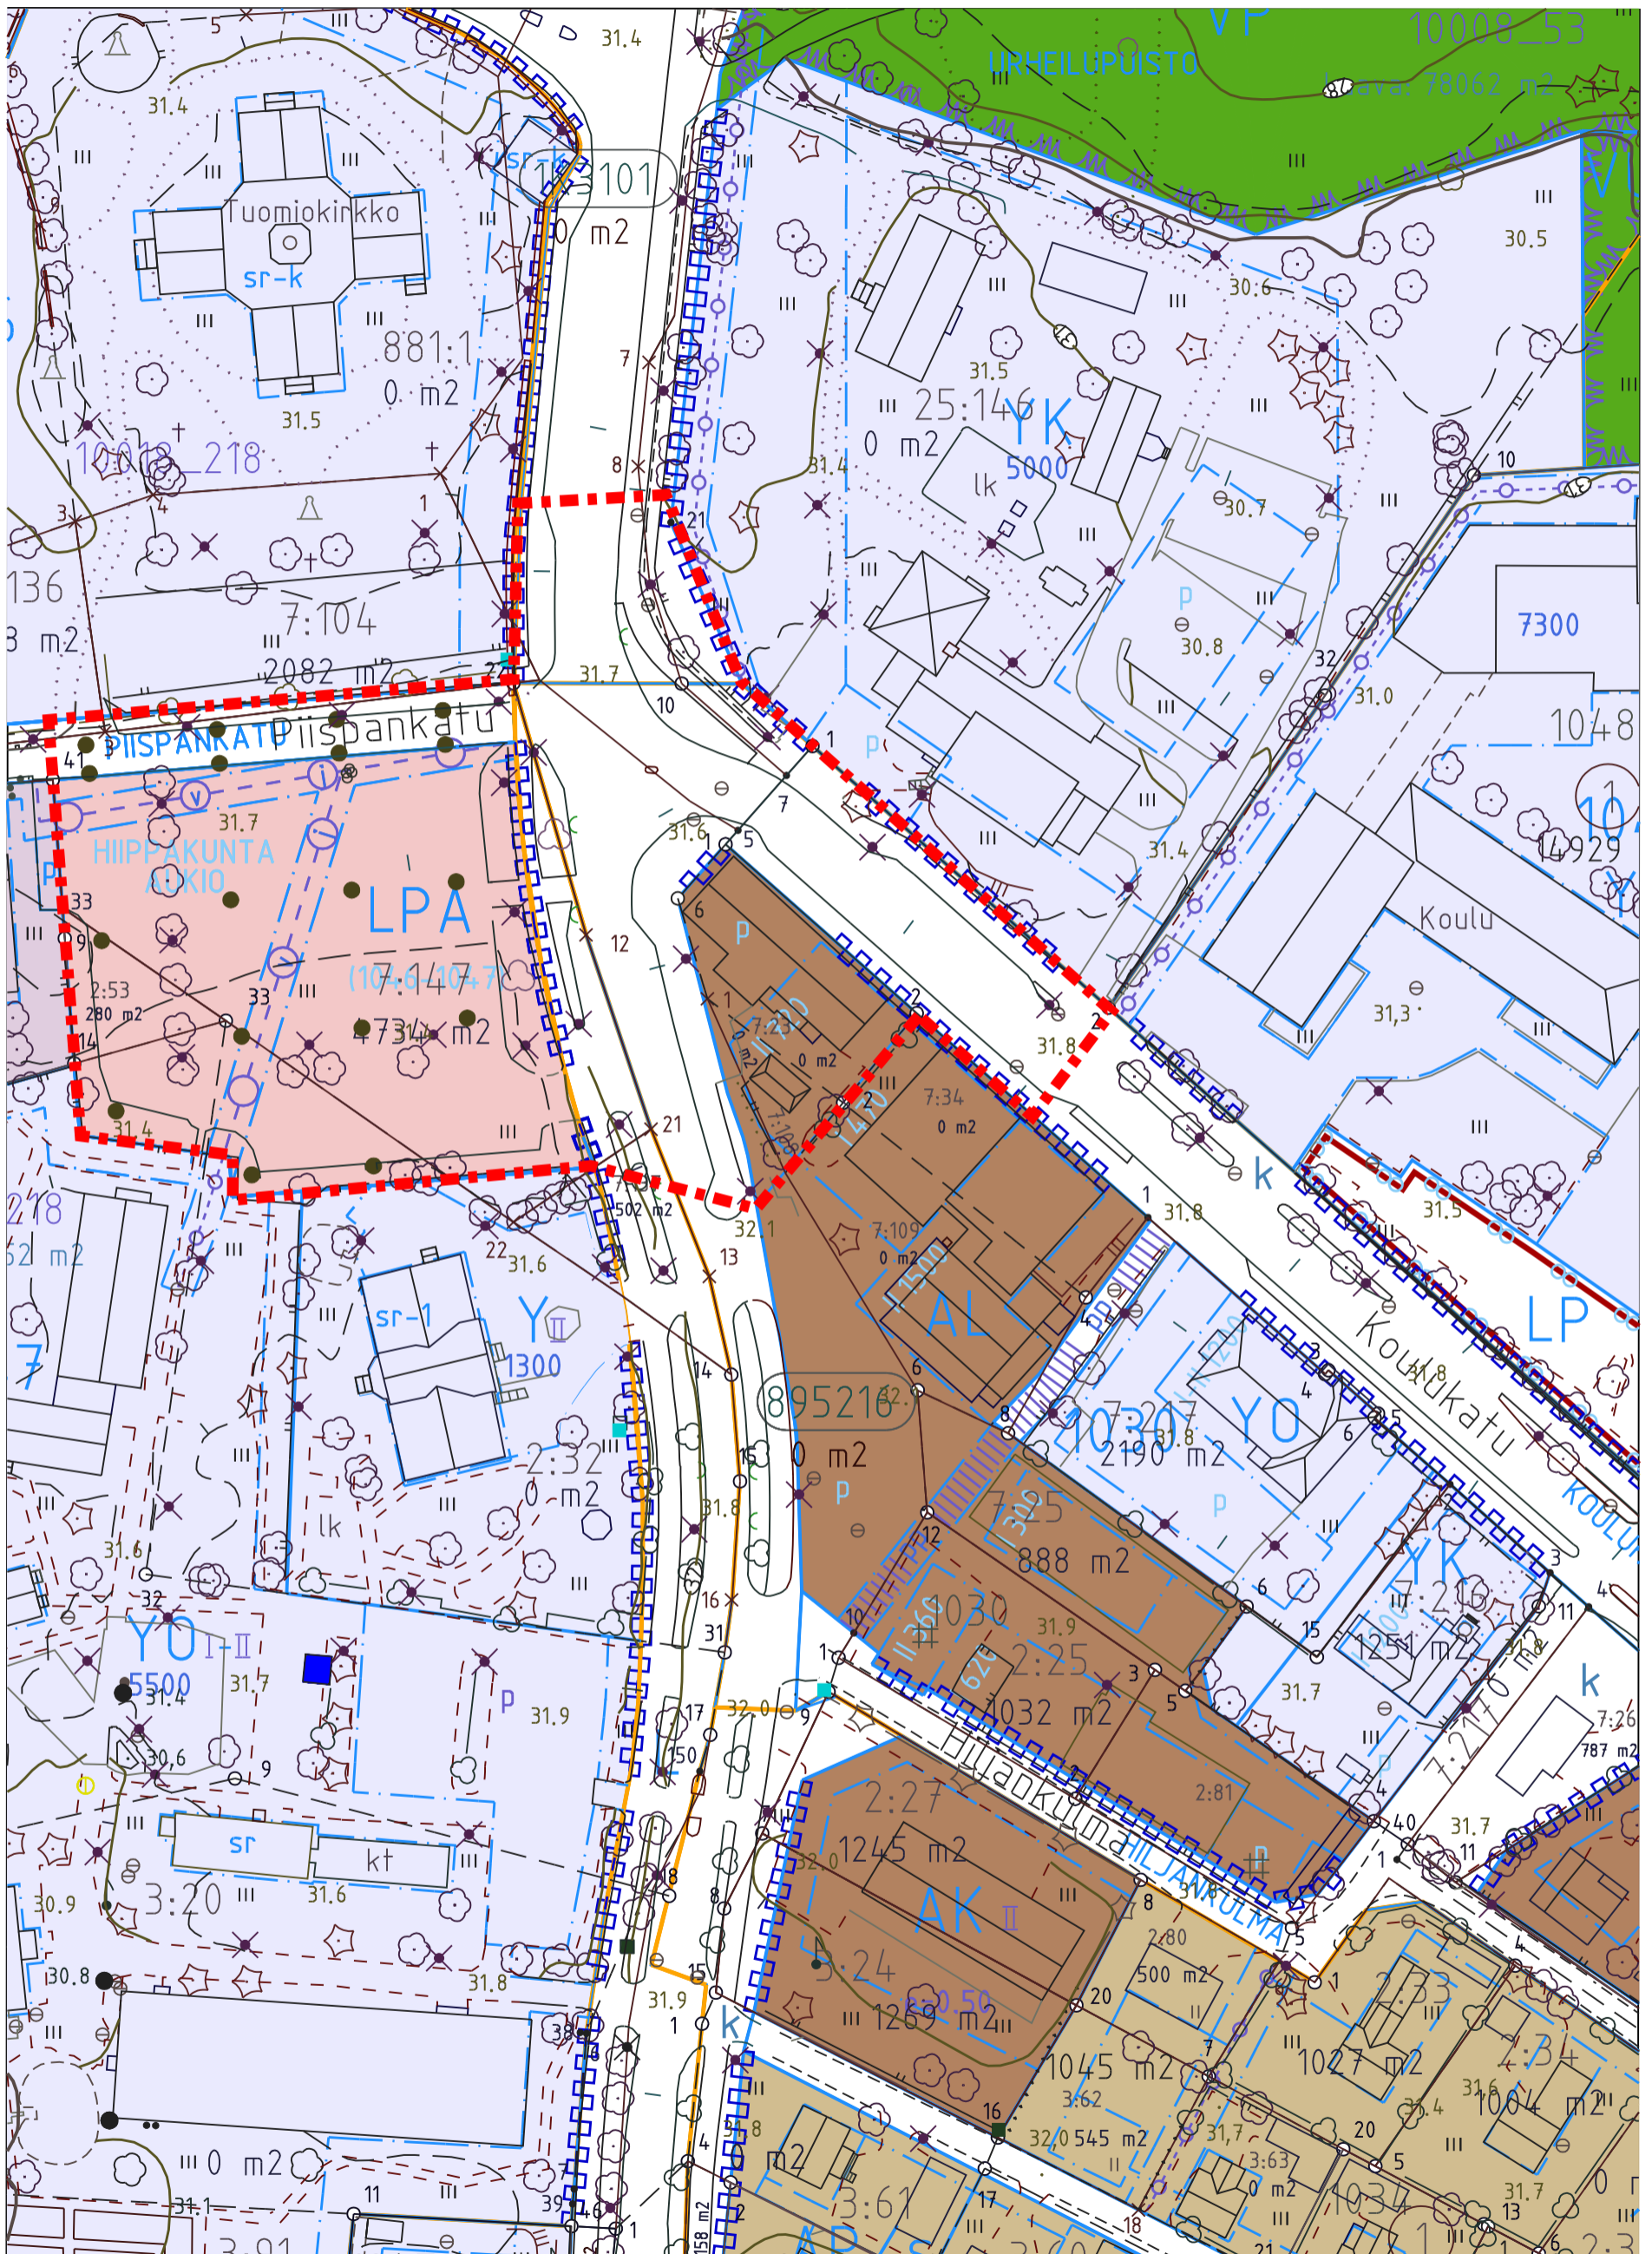

Kaavamuutosalueen ohjeellinen rajaus 1:1000