




TYYPPIPOIKKILEIKKAUS
KOSOLANKATU PAALULTA 60
1:100

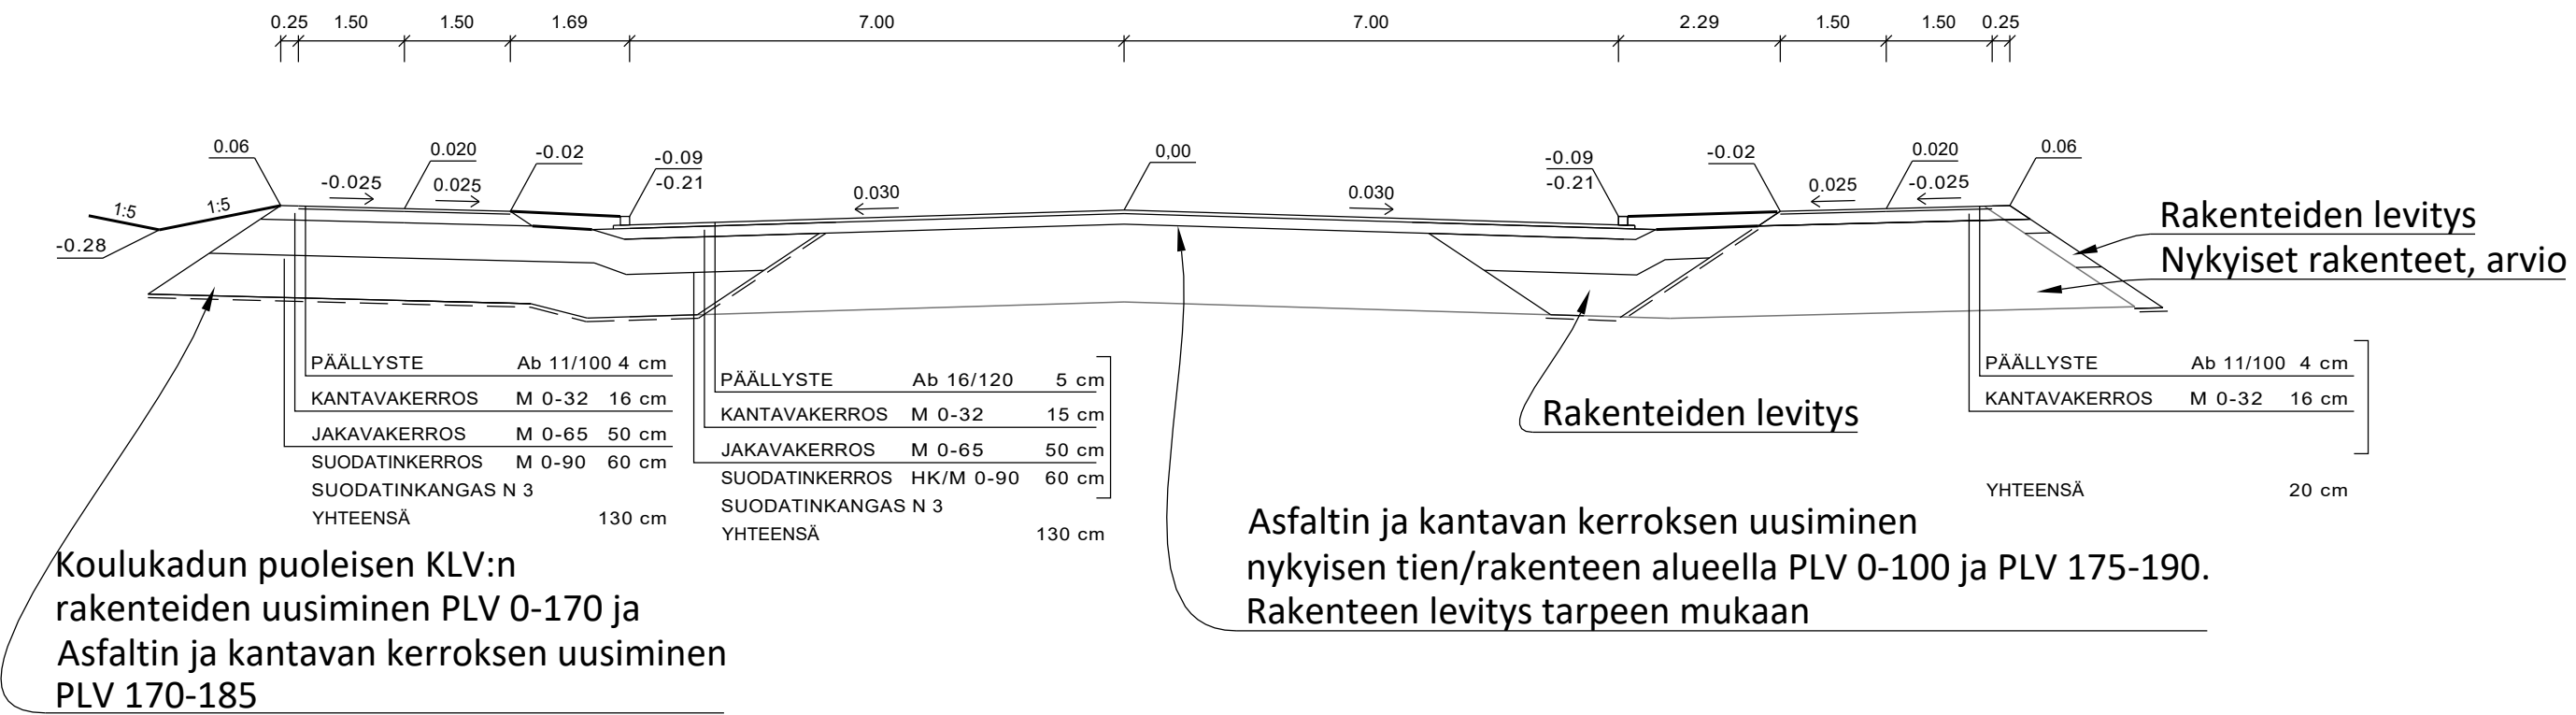


TYYPPIPOIKKILEIKKAUS
SIIRILÄNTIE PAALULTA 140
1:100

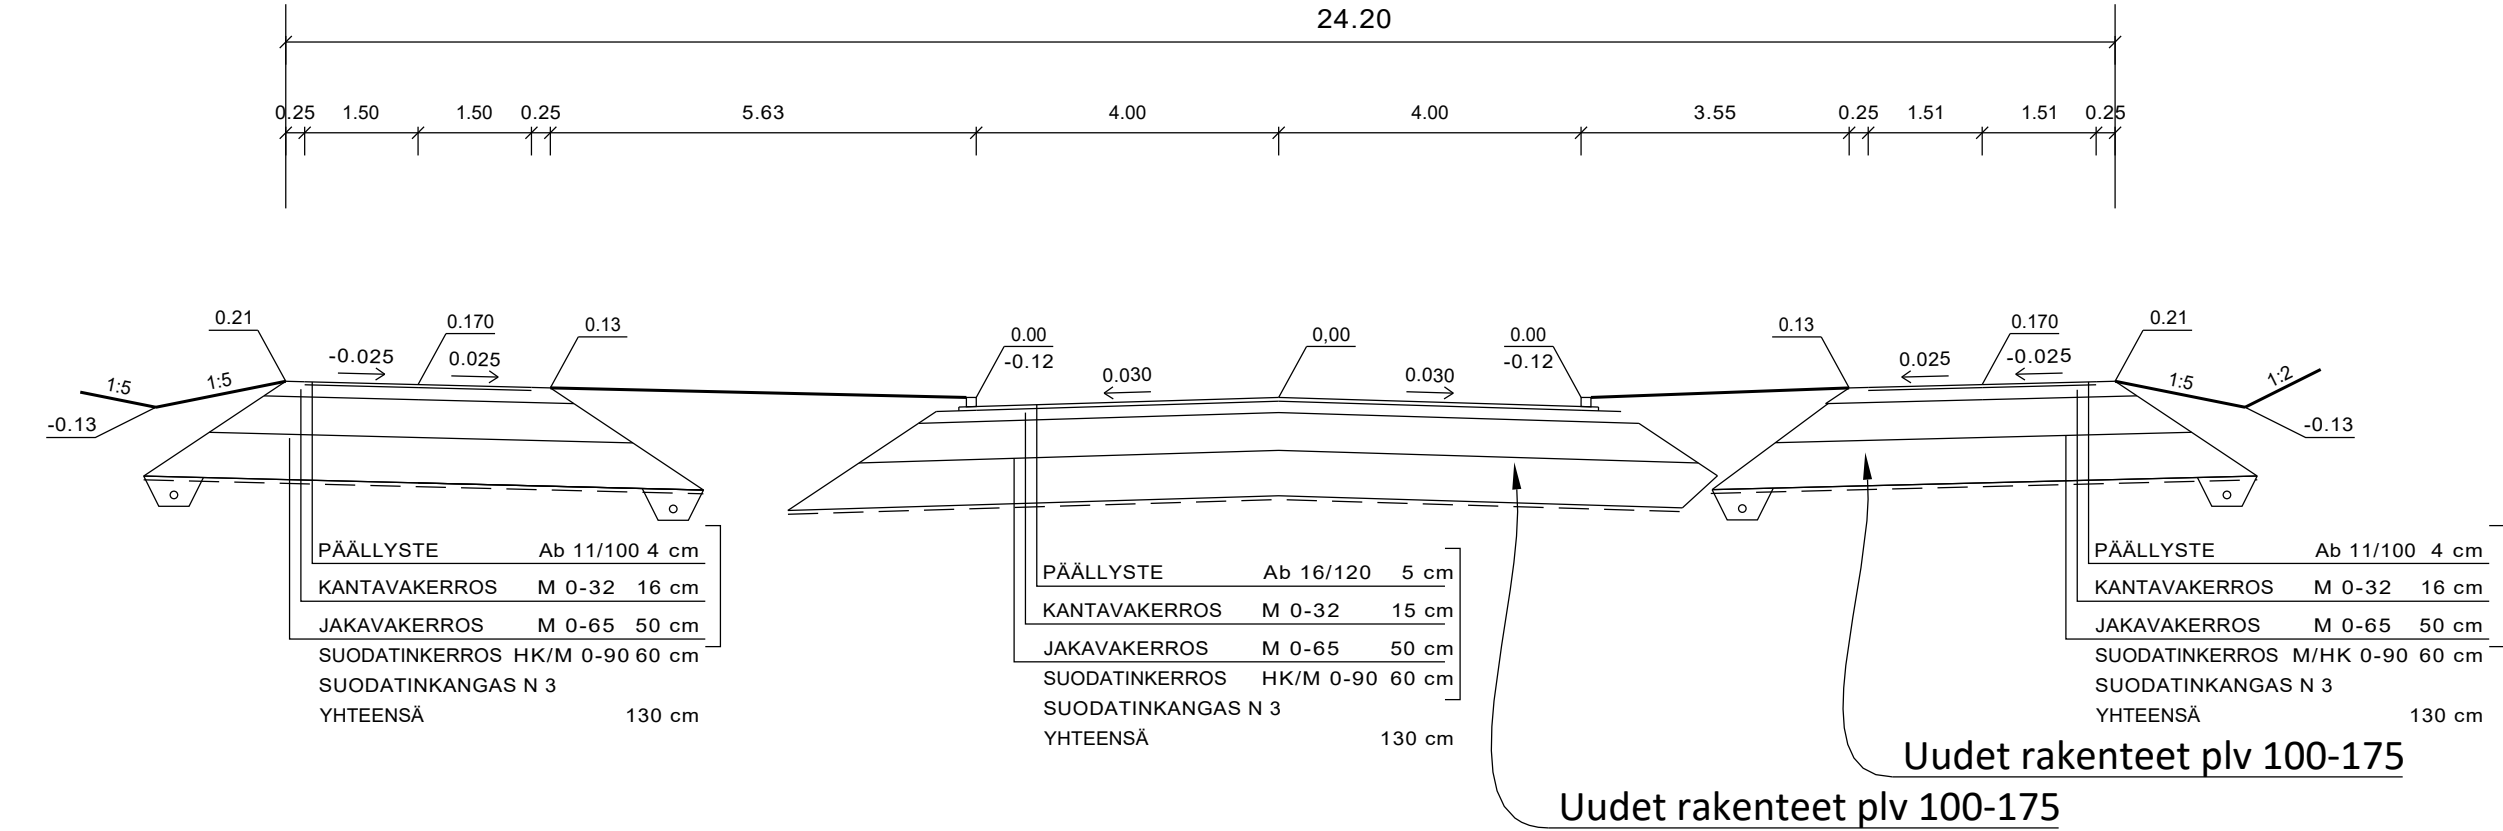


TYYPPIPOIKKILEIKKAUS
KOULUKATU PLV 0-107
1:100

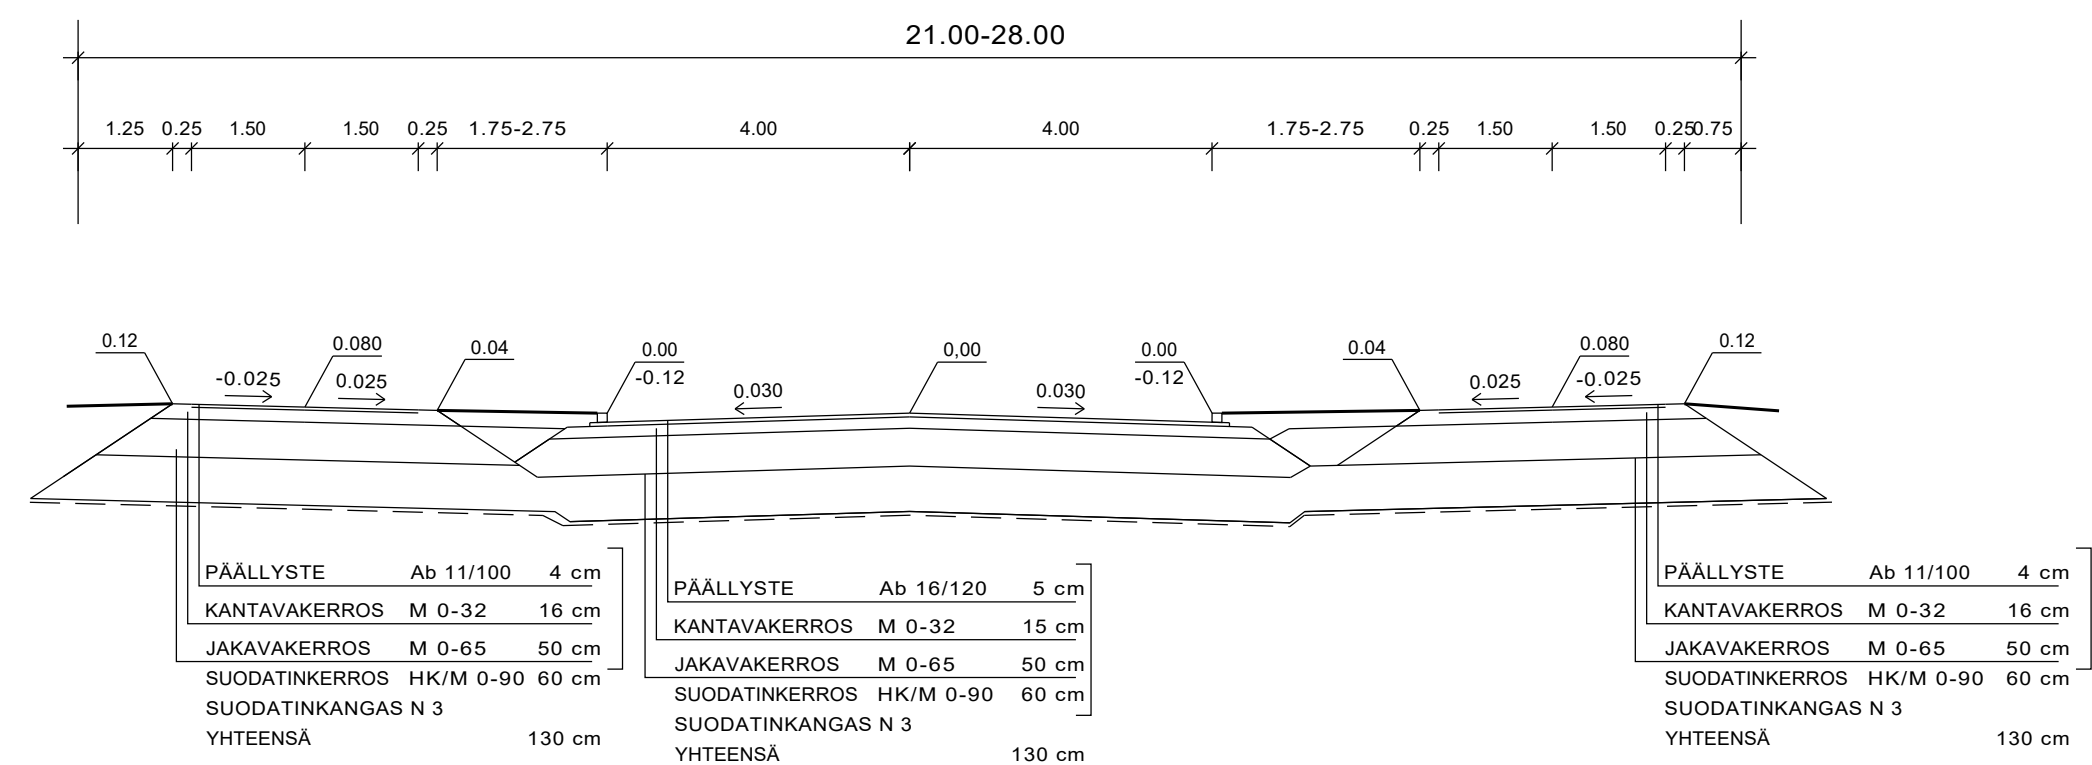


TYYPPIPOIKKILEIKKAUS
HILMANKUJA PLV 0-56
1:100

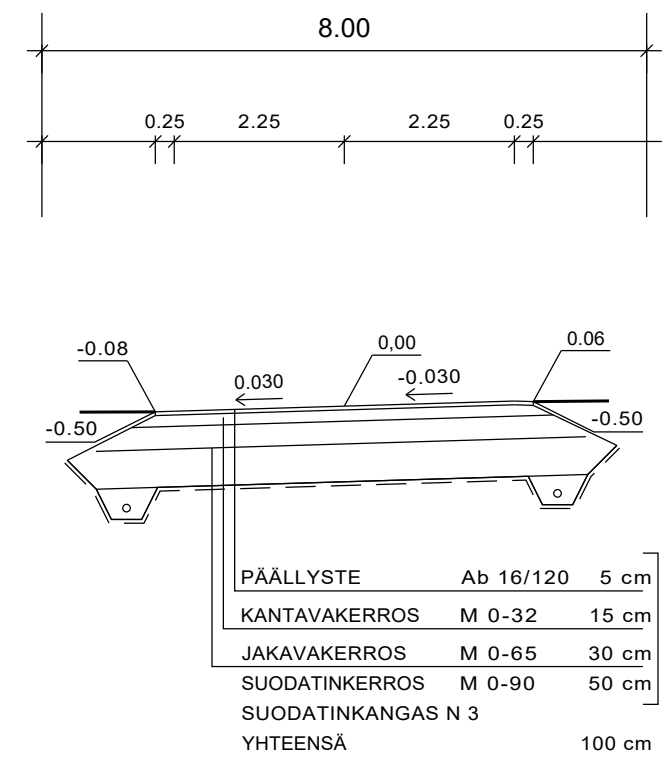


TYYPPIPOIKKILEIKKAUS PAALULTA 40
KOULUPOJANKATU PLV 0-95
1:100

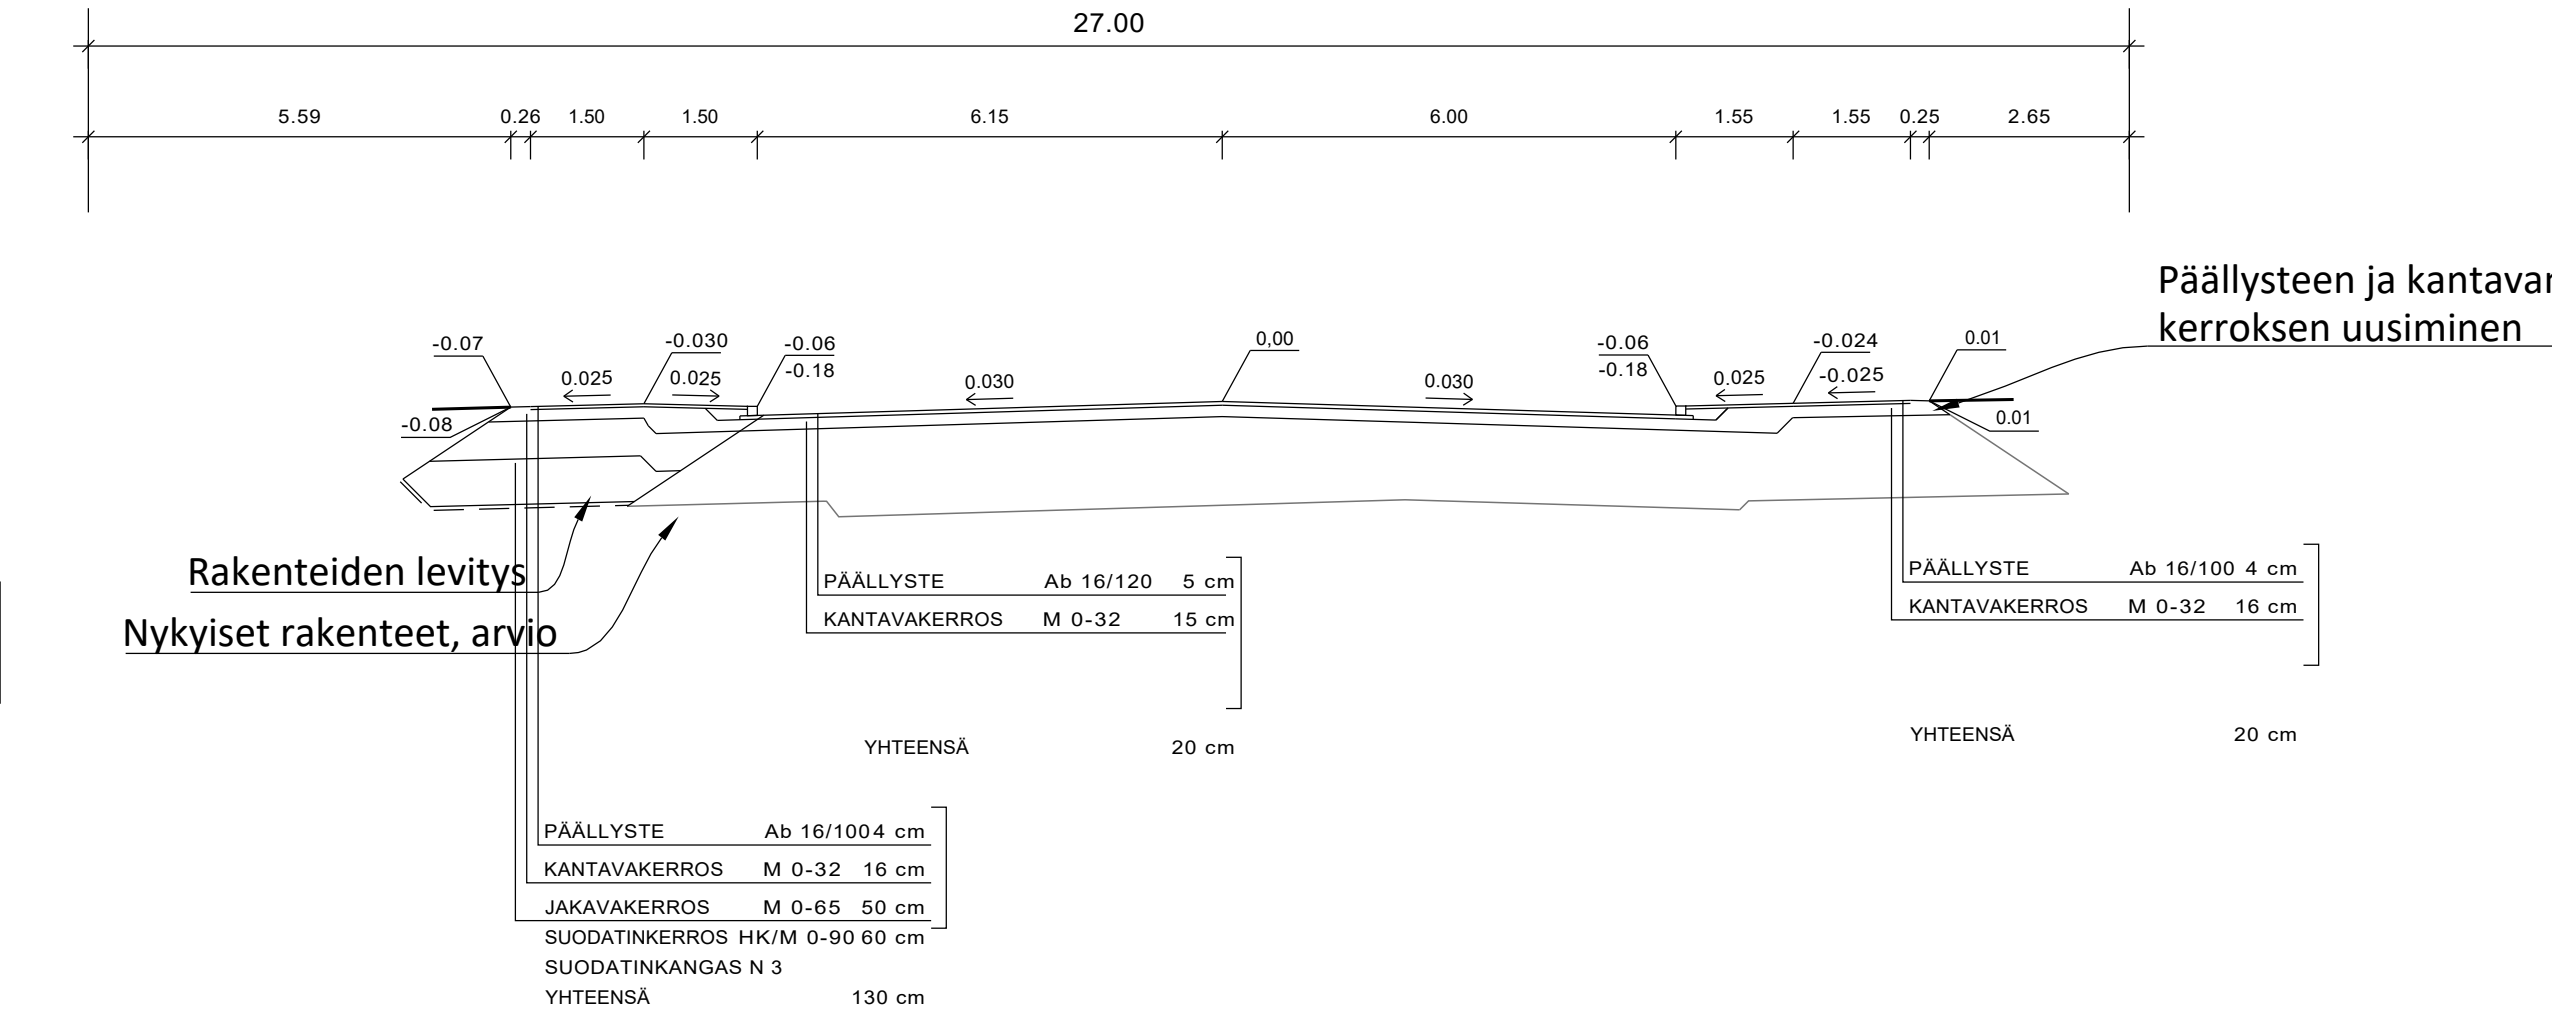

TYYPPIPOIKKILEIKKAUS PAALULTA 100
KOROTETUN SUOJATIEN KOHDALTA (KOULUKATU PL 100, 244 ja 360)
1:100

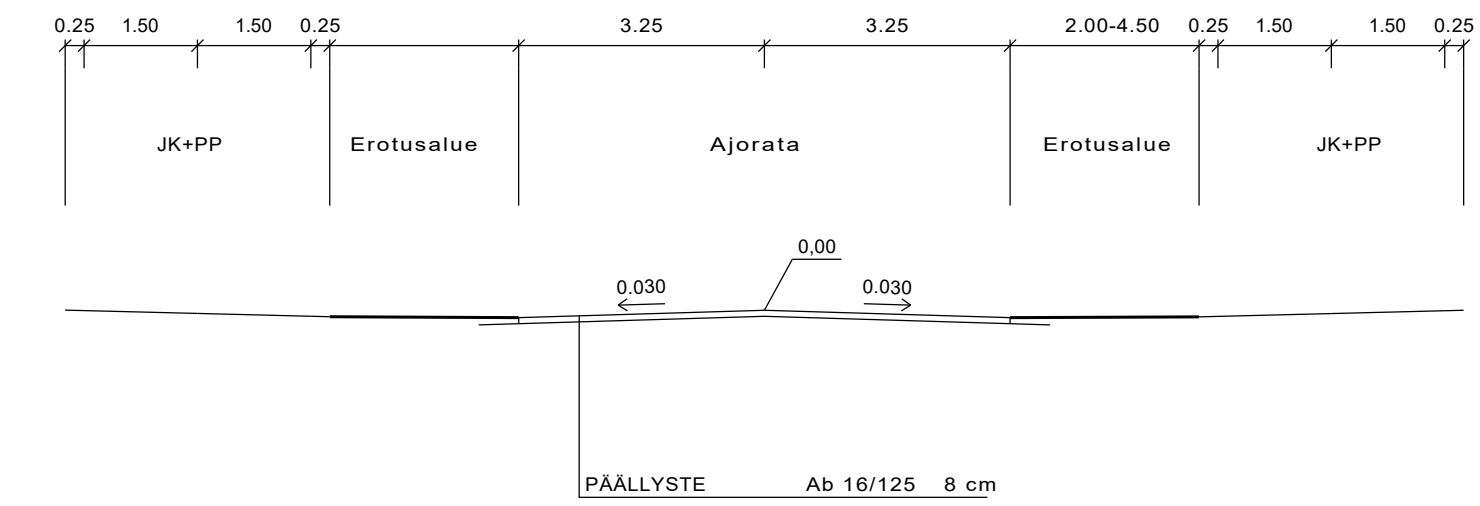

TYYPPIPOIKKILEIKKAUS
KOROTETUN SUOJATIEN KOHDALTA (URHEILUKATU)
1:100

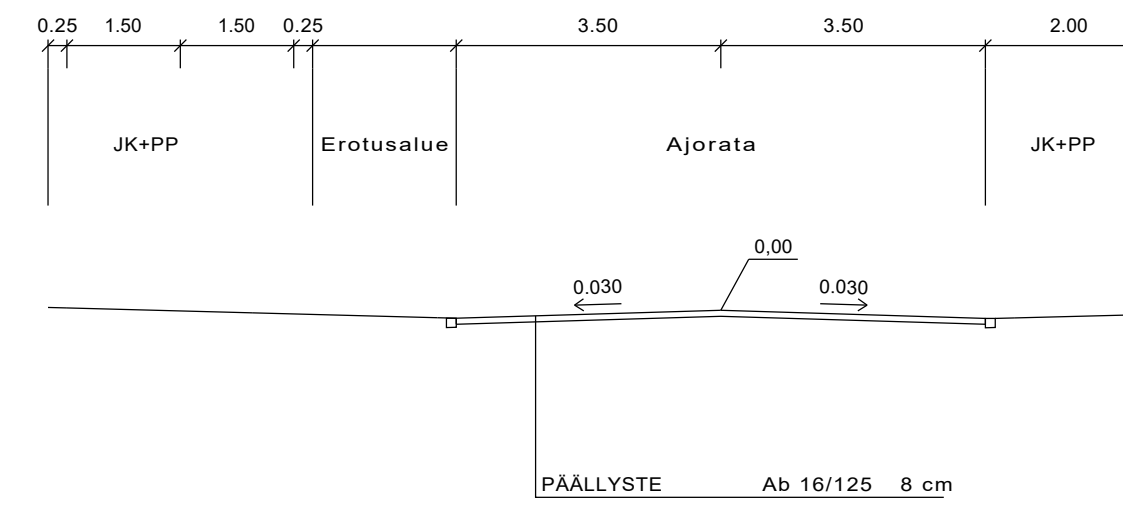

TYYPPIPOIKKILEIKKAUS PAALULTA 100
KAVENNETUN SUOJATIEN KOHDALTA (KOULUKATU PL 181 ja 309)
1:100

