


I -KERRROS

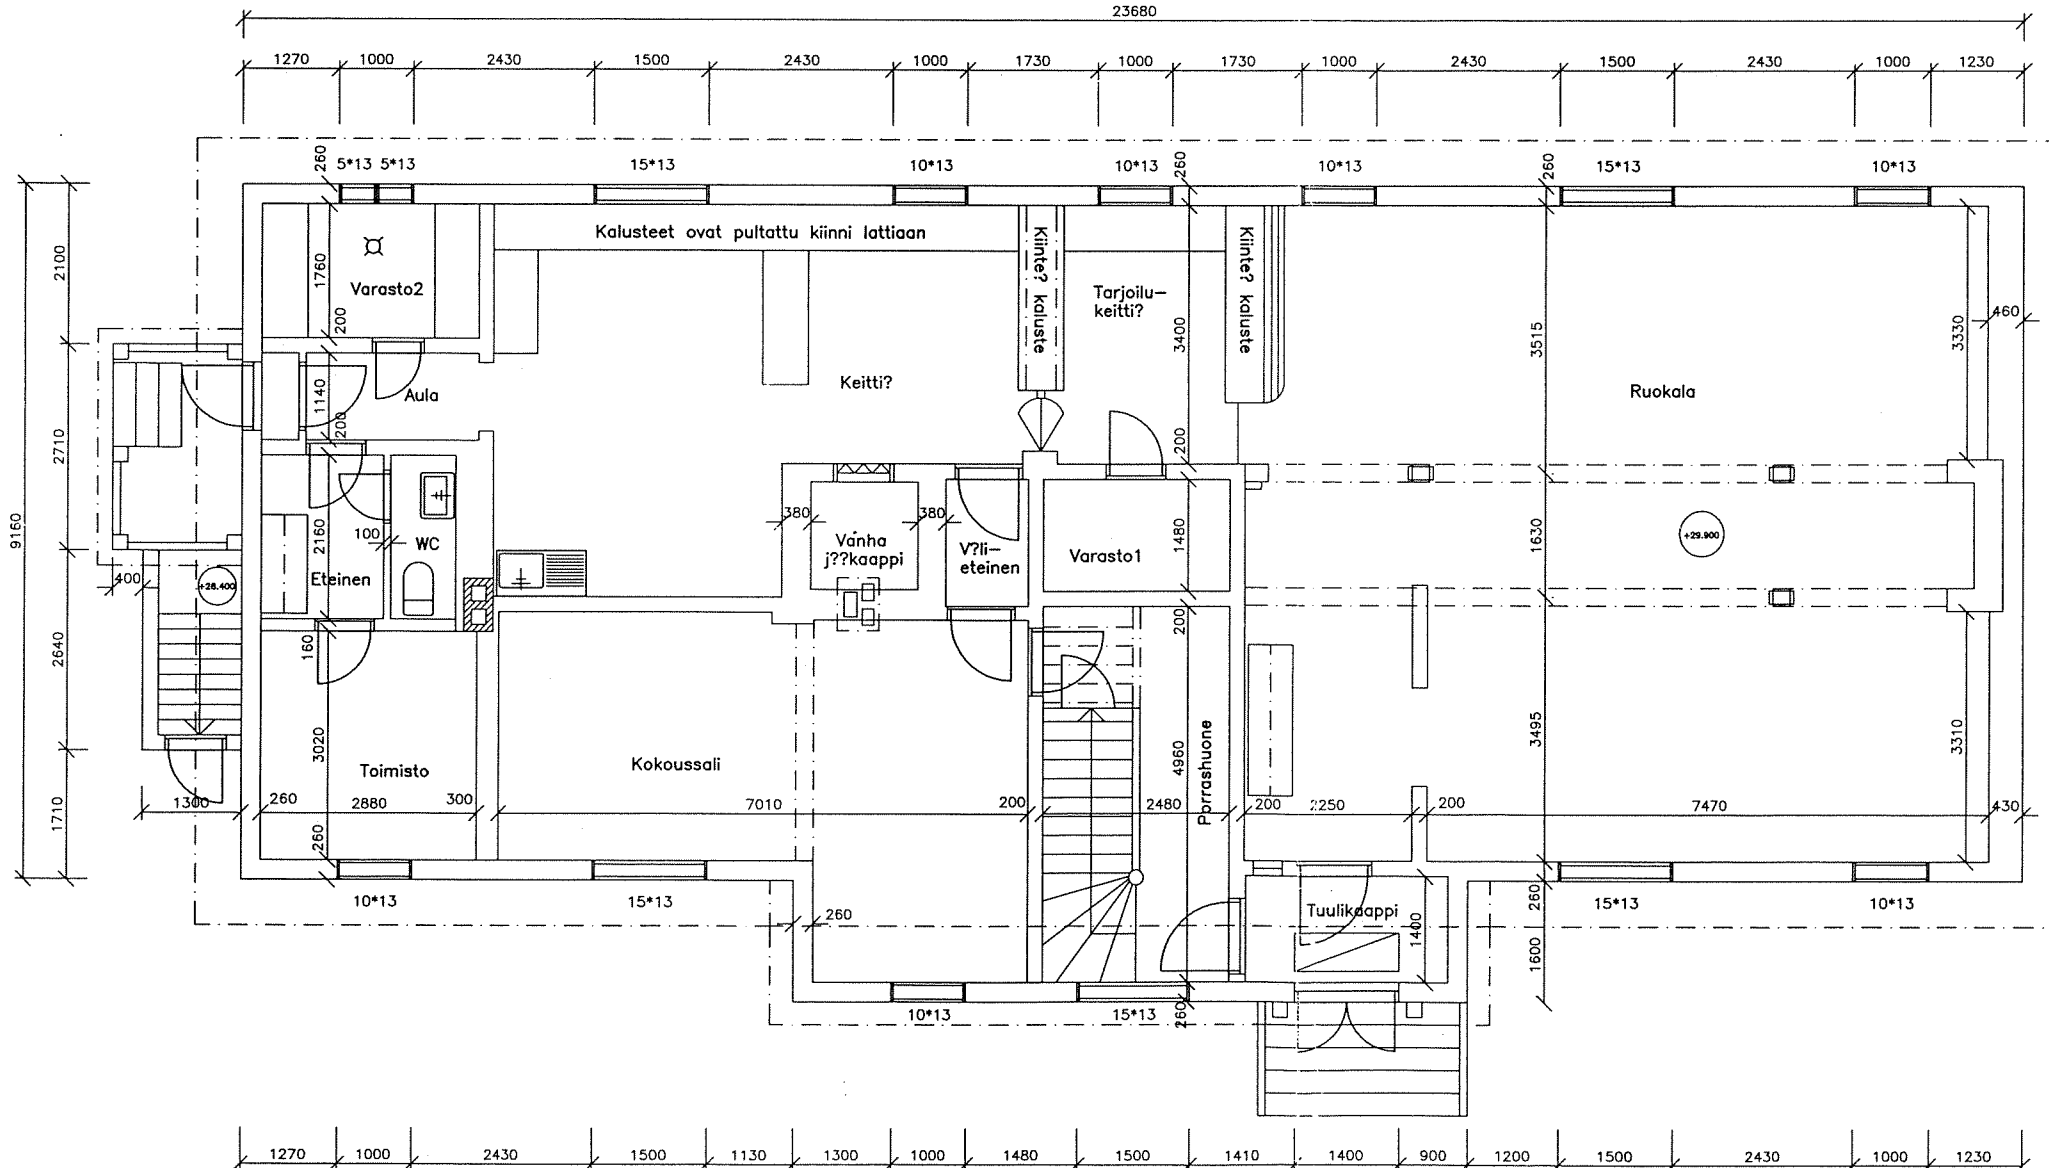

Kosa/Kylä 8.Liuhduri	Kontteli/Tila 843	Tontti/Rovio	Vironnaisen erikstoimintakortti j varten
Rakennusluonnos Peruskortti Jous		Perustustied. Dokumentointi	Juoks.no
Rakennuskohteen nro ja osate		Perustuksen sijainti	Mittakaavat
Lapuan vanhan poutatunnehtaan ruokalorakennus		Pohjakuva, I-kerros	1:500
Suunnittelijan nro/pv/tyy ja allekirjoitus		Suunnittelua, tyhjn numero ja perustuksen numerokortus	
Rak.mest.opp. Tommi Huosianmaa 25.11.1993:			