


11.2.2022 Lisäty joenaluksen suunnitelmaan  
Lapuan kaupungin vesijohto. -SK

Olemassa olevien linjojen sijainnit siirretty  
vanhoista suunnitelmapaketoista.

<b>Työ:</b> Lapuan Jätevesi Oy Siirtoviemärin uusi joenallitus Koskikyliässä	<b>Sisältö:</b> Suunnitelma Latosaaren uudeksi joenallitukseksi, versio 4
<b>Tekijä:</b> Sakari Konntila 21.10.2020	<b>Nro:</b>
	<b>mittakaava:</b> 1:2500

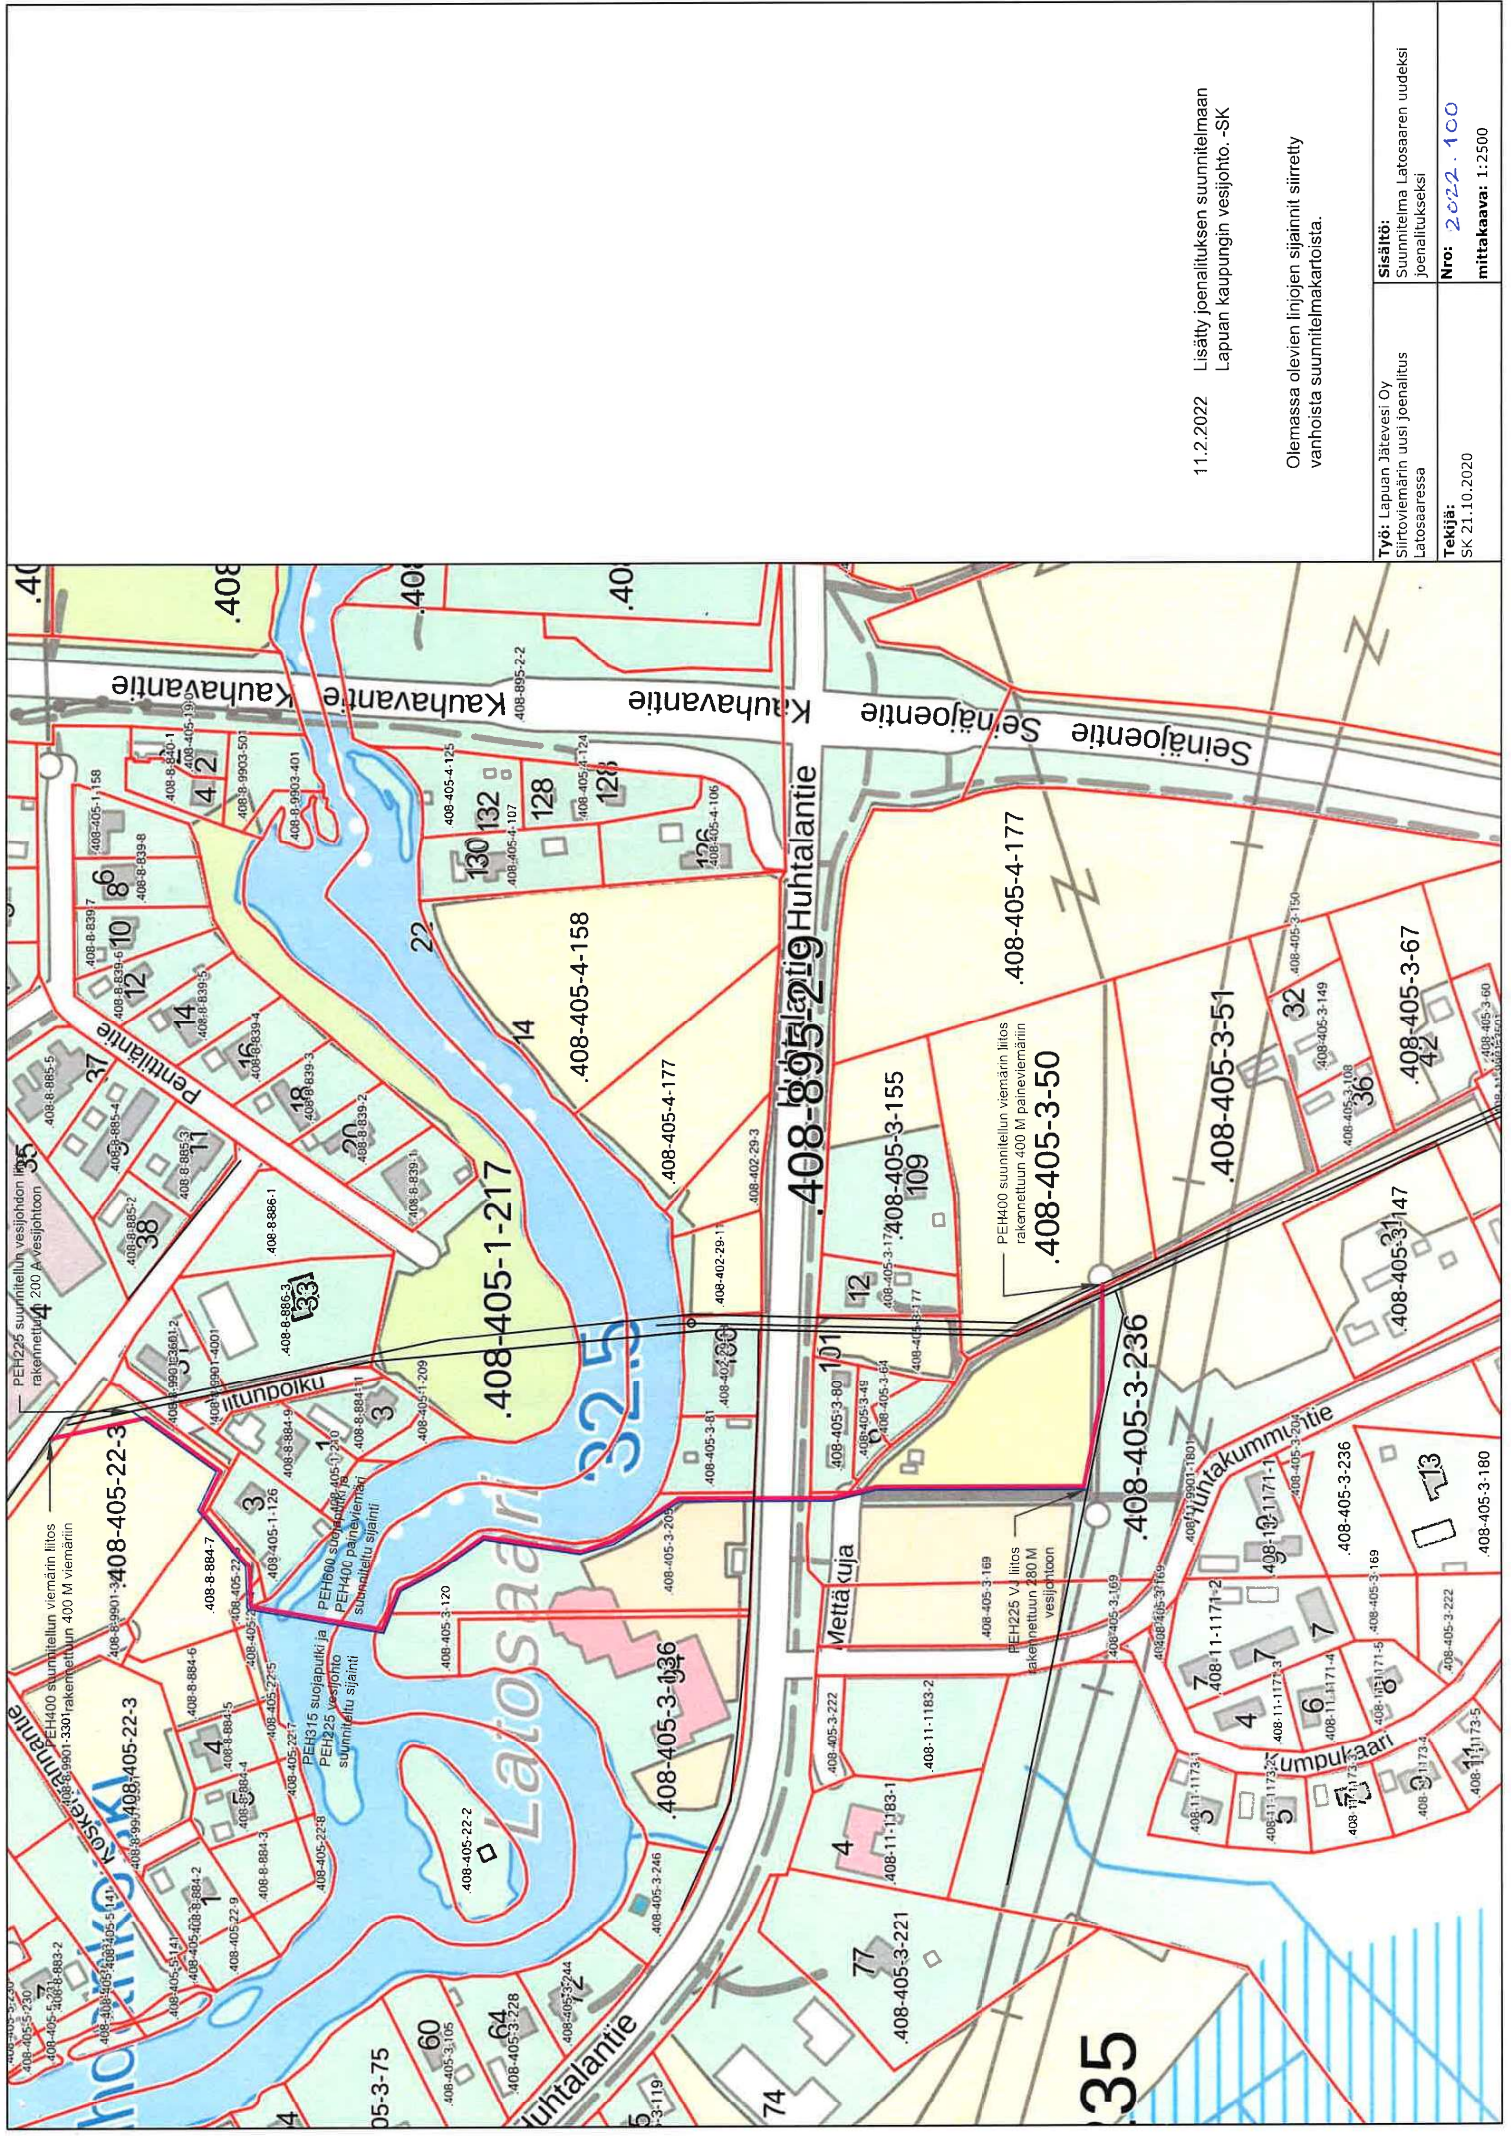

11.2.2022 Lisätyt joenaliituksen suunnitelmaan  
Lapuan kaupungin vesijohto, -SK

Olemassa olevien linjojen sijaan siirretty  
vanhoista suunnitelmakartoista.

<b>Työ:</b> Lapuan Jätevesi Oy Siirtoviemärin uusi joenaliitus Latosaareissa	<b>Sisältö:</b> Suunnitelma Latosaaren uudeksi joenaliitukseksi
<b>Tekijä:</b> SK 21.10.2020	<b>Nro:</b> 2022.100
<b>mittakaava:</b> 1:2500	