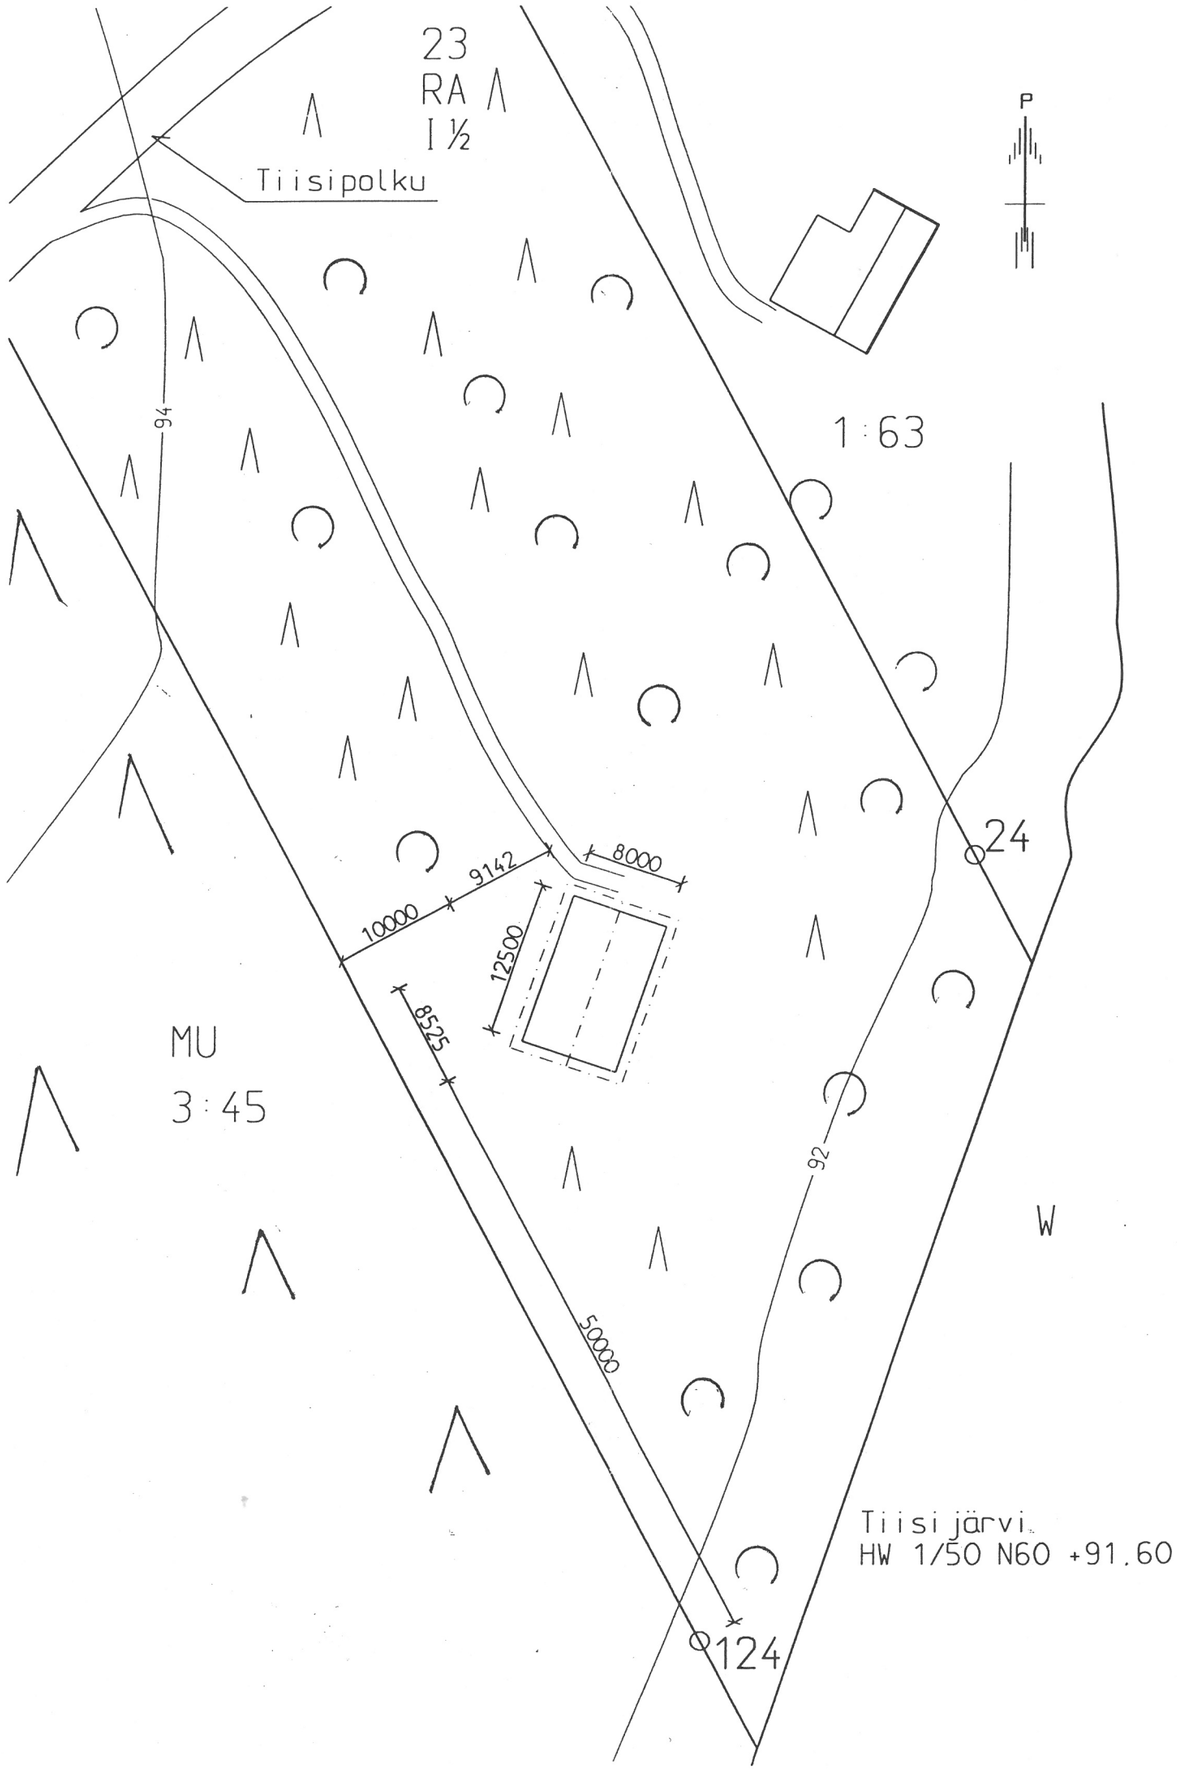

Rakennuksen kokonaisala 100m2

Sokkelin korko +93.1

K.osa/Kylä	Kortteli/Tila	Tontti/Rn:o	Viranomaisen arkistointimerkintöjä varten
Haapakoski	Mesikämmen	1:32	
Rakennustoimenpide: Uudisrakennus			Piirustuslaji: PÄÄPIIRUSTUS — Juoks no
Rakennuskohteen nimi ja osoite: Mökki Vuorenmaa, Tiisipolku, 62185 MÄKIPAAVOLA			Piirustuksen sisältö: ASEMAPIIRROS — Mittakaavat: 1:500
RI Janne Huhtala Lapualla 30.3.2005			ARK — Projekti — Piir.no: — Muutos — Tekijä — Tiedosto