

## SOPIMUS MRL 161 § MUKAISTEN JOHTOJEN SJOITTAMISESTA

KUNTA Lapuan kaupunki

LAITOKSEN NIMI Vesihuoltolaitos

### KIINTEISTÖ

Kaava-alue

Kylä Liuhdari

Kiinteistön nimi Rn:o Rantaluoma 6:16

Kiinteistön omistaja ja hänen osoitteensa Panula Aino  
Poutuntie 7 as 6  
62100 LAPUA

Kiinteistön haltija, ellei sama ja hänen osoitteensa

### SIJOITETTAVAT LAITTEET

Tämän sopimuksen perusteella saadaan edellä mainitulle kiinteistölle sijoittaa laitokseen kuuluvia laitteita seuraavasti:

Rajaojan rakentaminen alueen kuivatusta varten

Kiinteistön omistaja/haltija sitoutuu luovuttaessaan kiinteistön tai sen osan omistus- tai hallintaoikeuden toiselle luovutuskirjassa pysyttämään tässä sopimuksessa tarkoitetut laitoksen oikeudet laitteiden sijoittamiseen luovutuksensaajaa sitovina.

### KORVAUS

Laitteiden rakentamisesta aiheutuvat mahdolliset vahingot laitos korvaa täysimääräisinä. Laitteiden sijoittamisesta ei kuitenkaan suoriteta korvauksia.

Laitteet pysyvät laitoksen omaisuutena ja ne saadaan laitoksen toimesta poistaa. Laitoksella on myös oikeus korjata, uusia ja huoltaa em. laitteita. Maasto on laitoksen toimesta töiden suorituksen jälkeen tasattava ja siistittävä.

### KIINTEISTÖN OMISTAJAN / HALTIJAN ALLEKIRJOITUKSET

Lapua 11.11.04

Paikka ja päivämäärä.

*Maarina Panula*

Kiinteistön omistajan / haltijan allekirjoitus

*Lauri Kanala*

Todistavat

### KUNNAN/LAITOKSEN HYVÄKSYMINEN


Lapua 11.11.04

Paikka ja päivämäärä

*Kirsi Latvala*

Allekirjoitus

mys. *Ulla Latvala* / *HL*

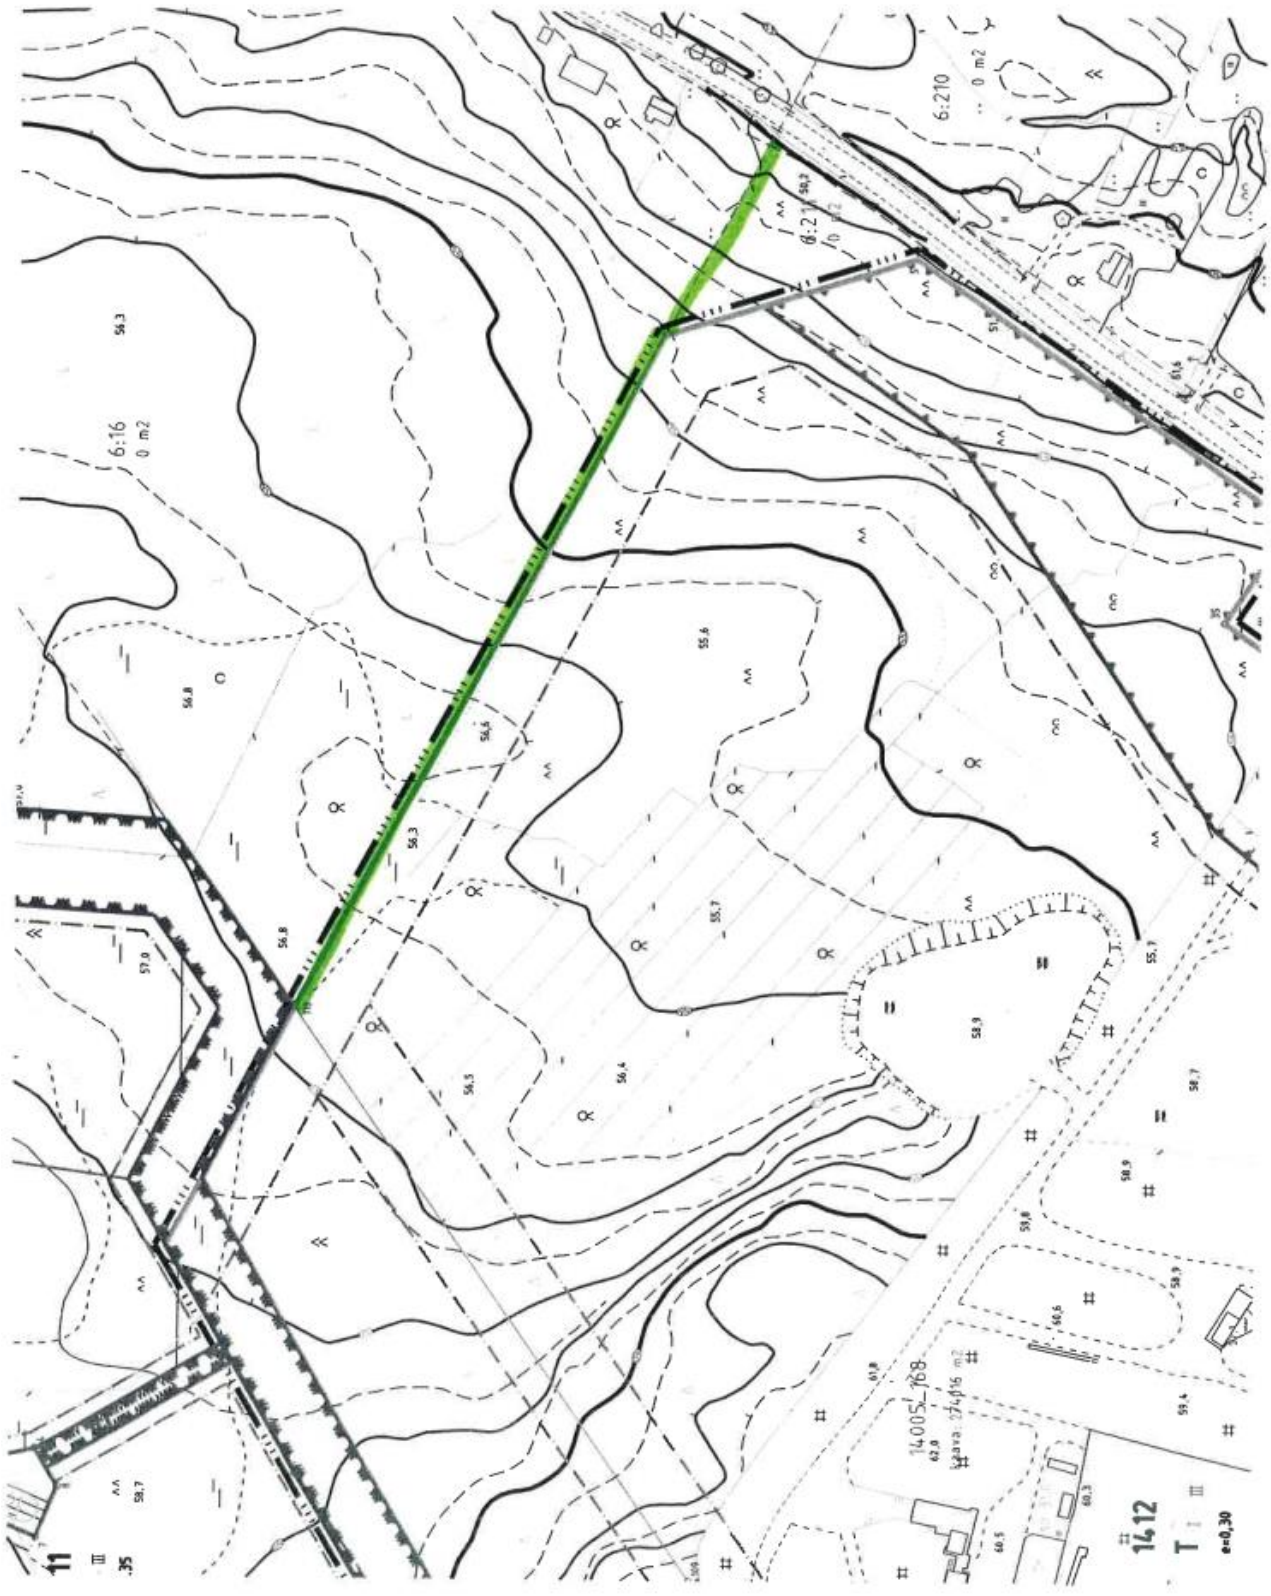

14 12  
T I III  
e=0,30