
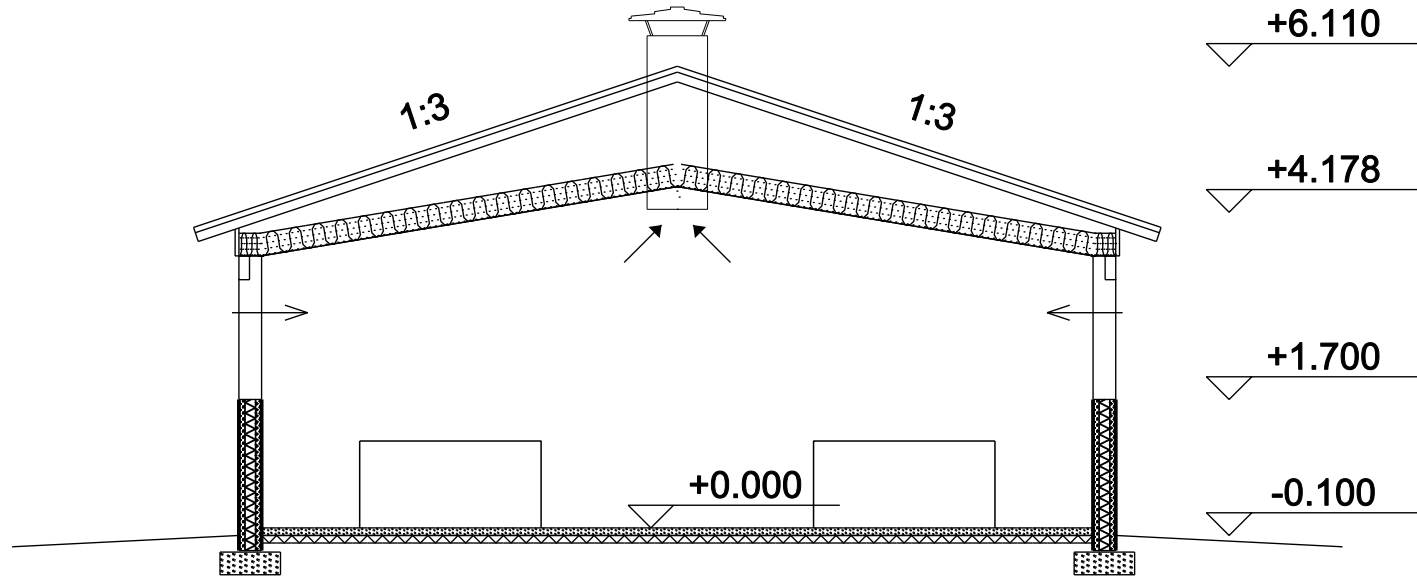


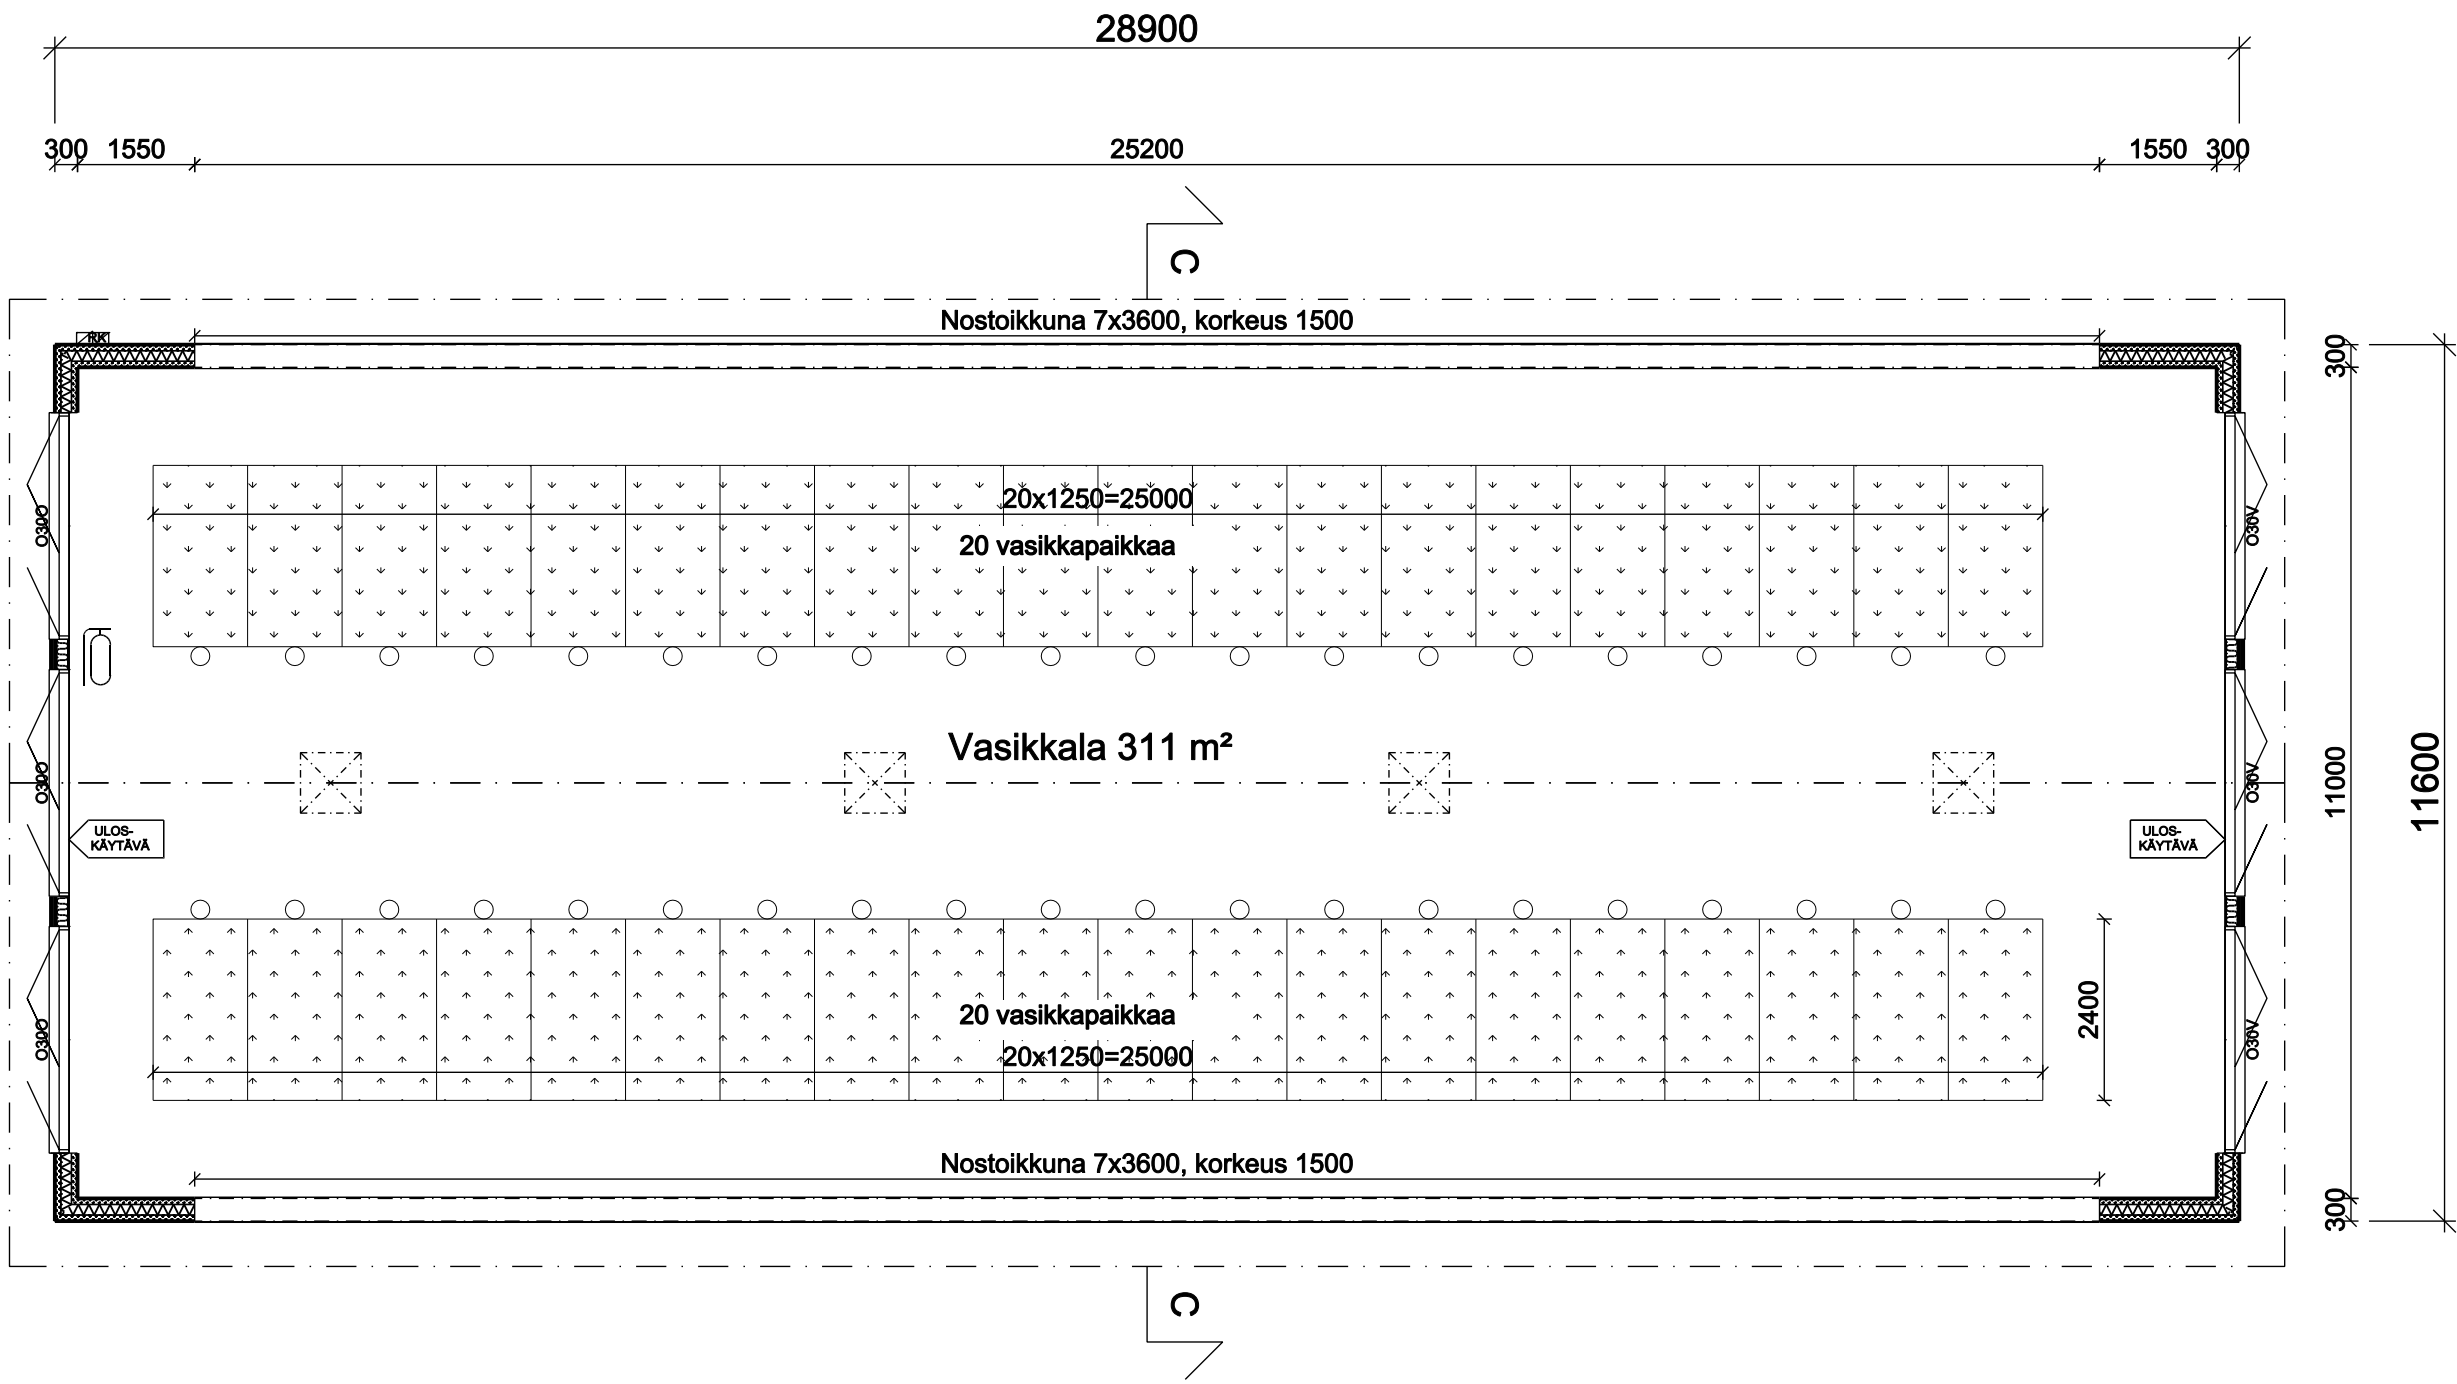

Rakenne- ja LVIS-suunnitelmat

YP+VK
Sisäkattoverhouk pelti tms
Koolaus 22x100 k-400
Höyrynsulkumuovi
Puhalluseriste 300 mm
NR-ristikot k900...1200, rakennesuunnitelman mukaisesti
Aluskate + korokerimat
Ruoteet 32x100 k400
Vesikattopelti

AP
TB-laatta 100-120 mm
Tasaushiekka 100-200mm
Mursketäyttö >300mm

US 1
Betonisanwich-elementti 300mm
- betoni 80 mm
- jäykkä mineraalivilla 140 mm
- betoni 80 mm

US 2 ikkuna-aukot
Puurunko 50x150 k600
TAI
puupilarit k3600 ja liimapuupalikki

LAAJUUSTIEDOT:

OSA	KOKONAISALA	HYÖTYALA	TILAVUUS
Vasikkala	335 m²	311 m²	1540 m³
YHTEENSÄ	335 m²	311 m²	1540 m³

Lämmöneristämätön rakennus

Paloluokka P3
Suojautusao 1
- tavanomainen alkusammutuskalusto,
käsisammuttimet sisäänkäyntien yhteydessä
- luonnollinen ilmanvaihto toimii myös savunpoistona


Poistumis- ja pelastamisreitit merkitään poistumistiemerkinnöillä Sisäasiainministeriön asetuksen 805/2005 mukaisesti.

Rakenne- ja LVIS-suunnitelmat hankittava erikseen.


Laite- ja kalusteasennukset toimitajan ohjeiden mukaan.

Varavoima erillisellä varavoimalaitteella.


Valaistus MMM-RMO C3 Kotieläinrakennusten valaistus (minimitaso)

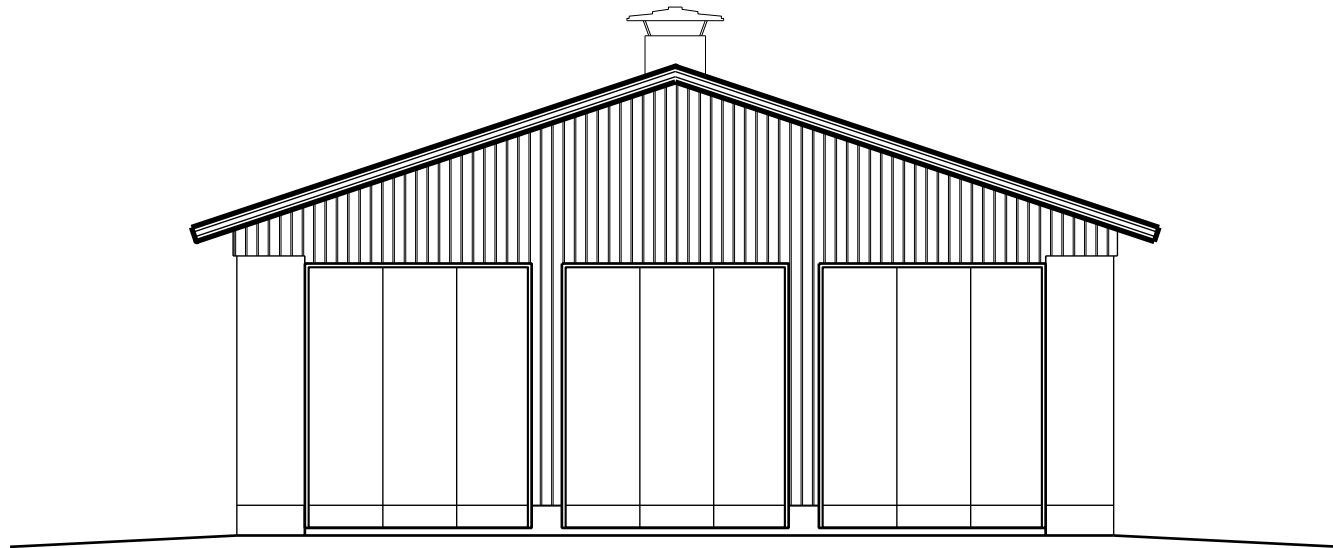


JULKISIVU ETELÄ

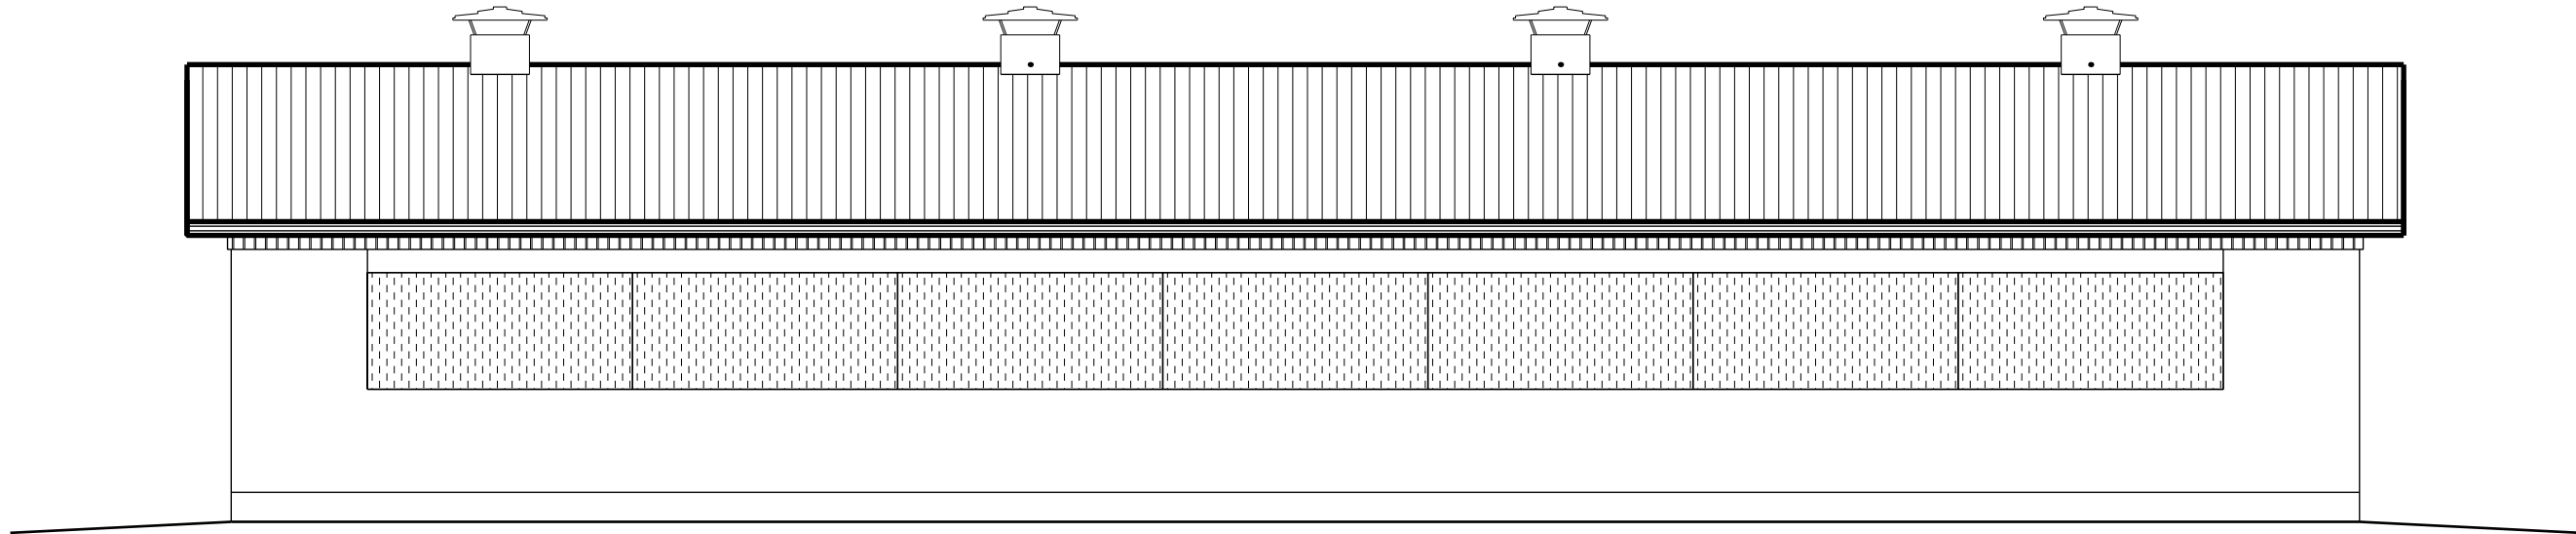

JULKISIVU ITÄ

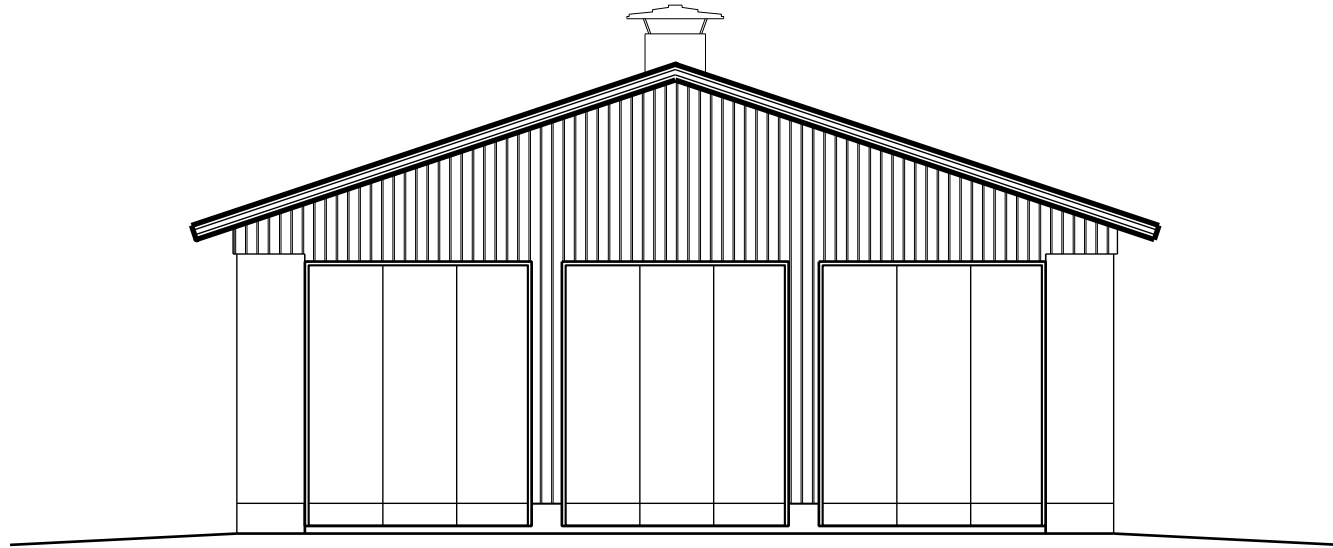

JULKISIVU POHJOINEN

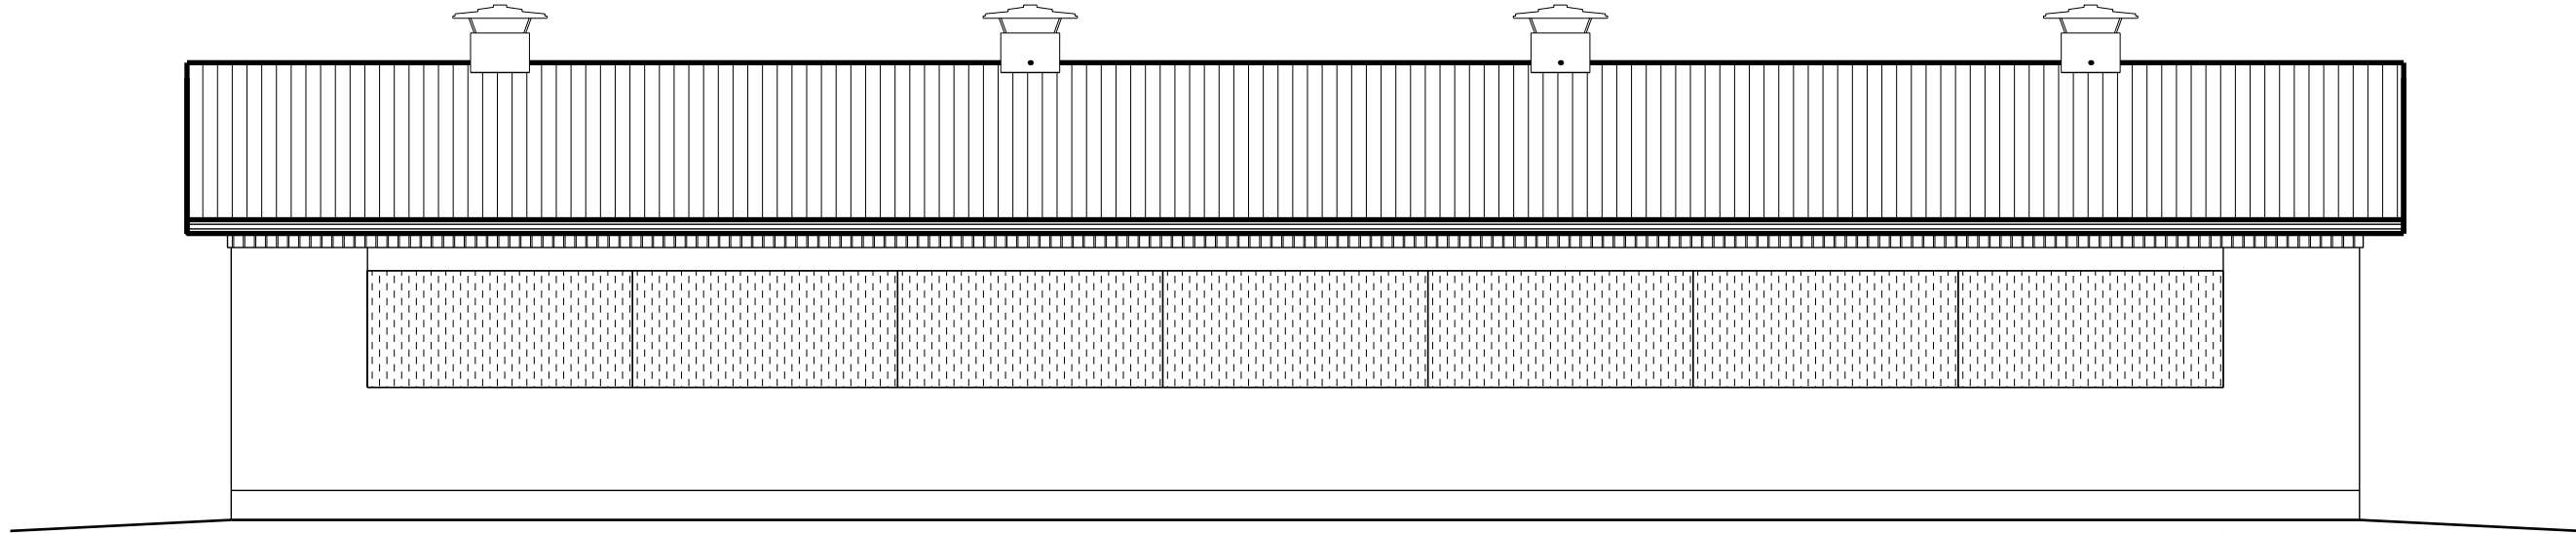

JULKISIVU LÄNSI

Julkisivumateriaalit ja -värit:

1. Peltikate, vaaleanharmaa
2. Räystäät ja pielet, tehosteväri musta
3. Peltiverhouk, valkoinen
4. Betonielementti, harmaa

TUNN.	LUKUM.	MUUTOS	NIMM. PVM		
Kaukajärven Kunta			Korttelitila	Tontti/No	Visiomaisten merkintä
408-404-21-59			Rakennuksen numero/Rakennuksen numero/Rakennuksen numero/Rakennuksen numero		
Rakennuksen nimi			Julkaisu no		
Laajennus			Pääpiirustus		
Rakennuskohde			Mittakaava		
Vasikkala			1:100		
Siltasaaren tila			1:100		
Rajatie 71			1:100		
62100 Lapua					
Suunnittelijan yhteystiedot: yritys, osoite ja puhelinnumero			Työnumero	Piirustuksen tunnus	Muutos
FarmPlan Oy			2617	Pää04	
Munkkiniemi 62					
60450 Munkkiniemi					
puh. 045 133 4761					
hannu.rintasalo@farmplan.fi					
Vastuullinen suunnittelija: nimi, tutkinto, allekirjoitus ja päiväys			Suunnittelusta		
Hannu Rintasalo RI			Tiedosto		
4.7.2026			ARK		