



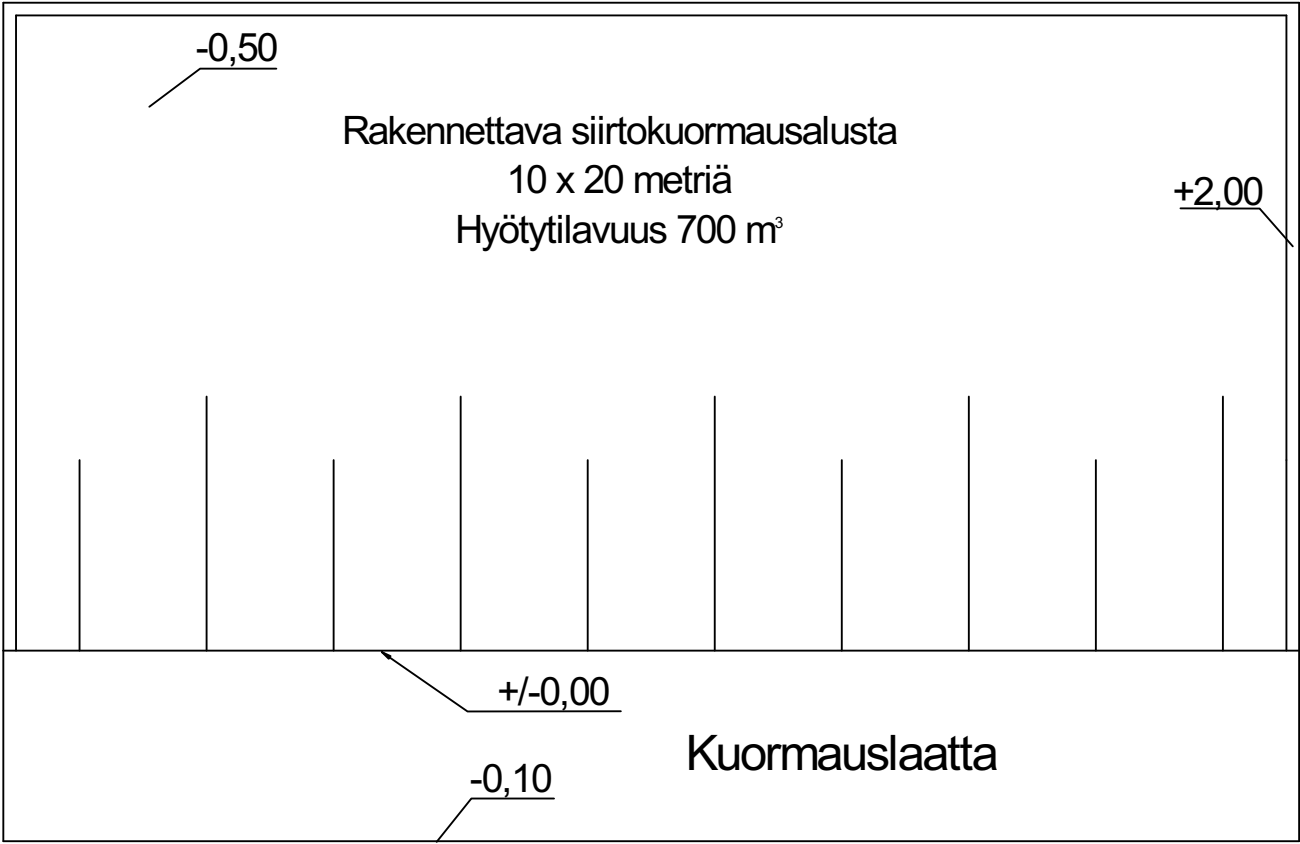

- Lannan siirtokuormausalusta nuorikkokasvattamolle:
- pohjan pinta-ala 10 x 20 metriä
 - elementtireunan korkeus 2,5 metriä
 - elementtireunan hyötykorkeus 2,0 metriä
 - pinta-ala 200 m²
 - laskennallinen hyötytilavuus 700 m³
 - ajoluiska 0,5 m sisäkaadolla
 - tiivispohjainen kuormausalue

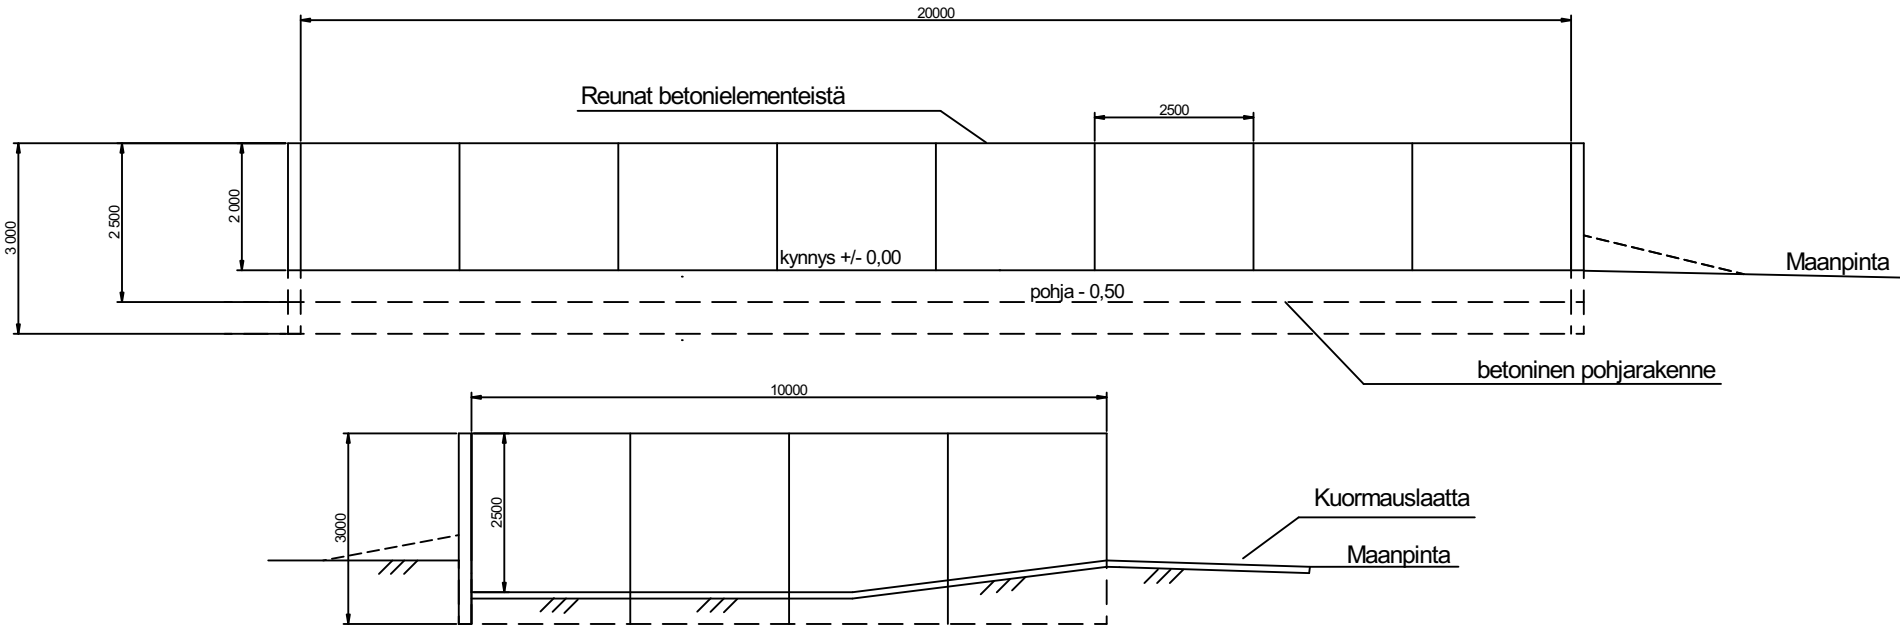

Kylä	Tila	Rekno		
401	Vierula	12:267		
Rakennuskohteen nimi ja osoite			Piirustuksen sisältö	Mittakaava
Lannan siirtokuormausalusta broilemuorikkokasvattamolle			Siirtokuormausalustan periaatepiirros	
Petter Sandelin, Lapua				
Suunnittelija			Pvm.	Piirtäjä
Tuuliruusu Kaarle Kaistila			15.10.2025	RK
Kevärintie 4 69820 RÄYRINKI 0400 462 101 kalle@tuuliruusu.fi				