


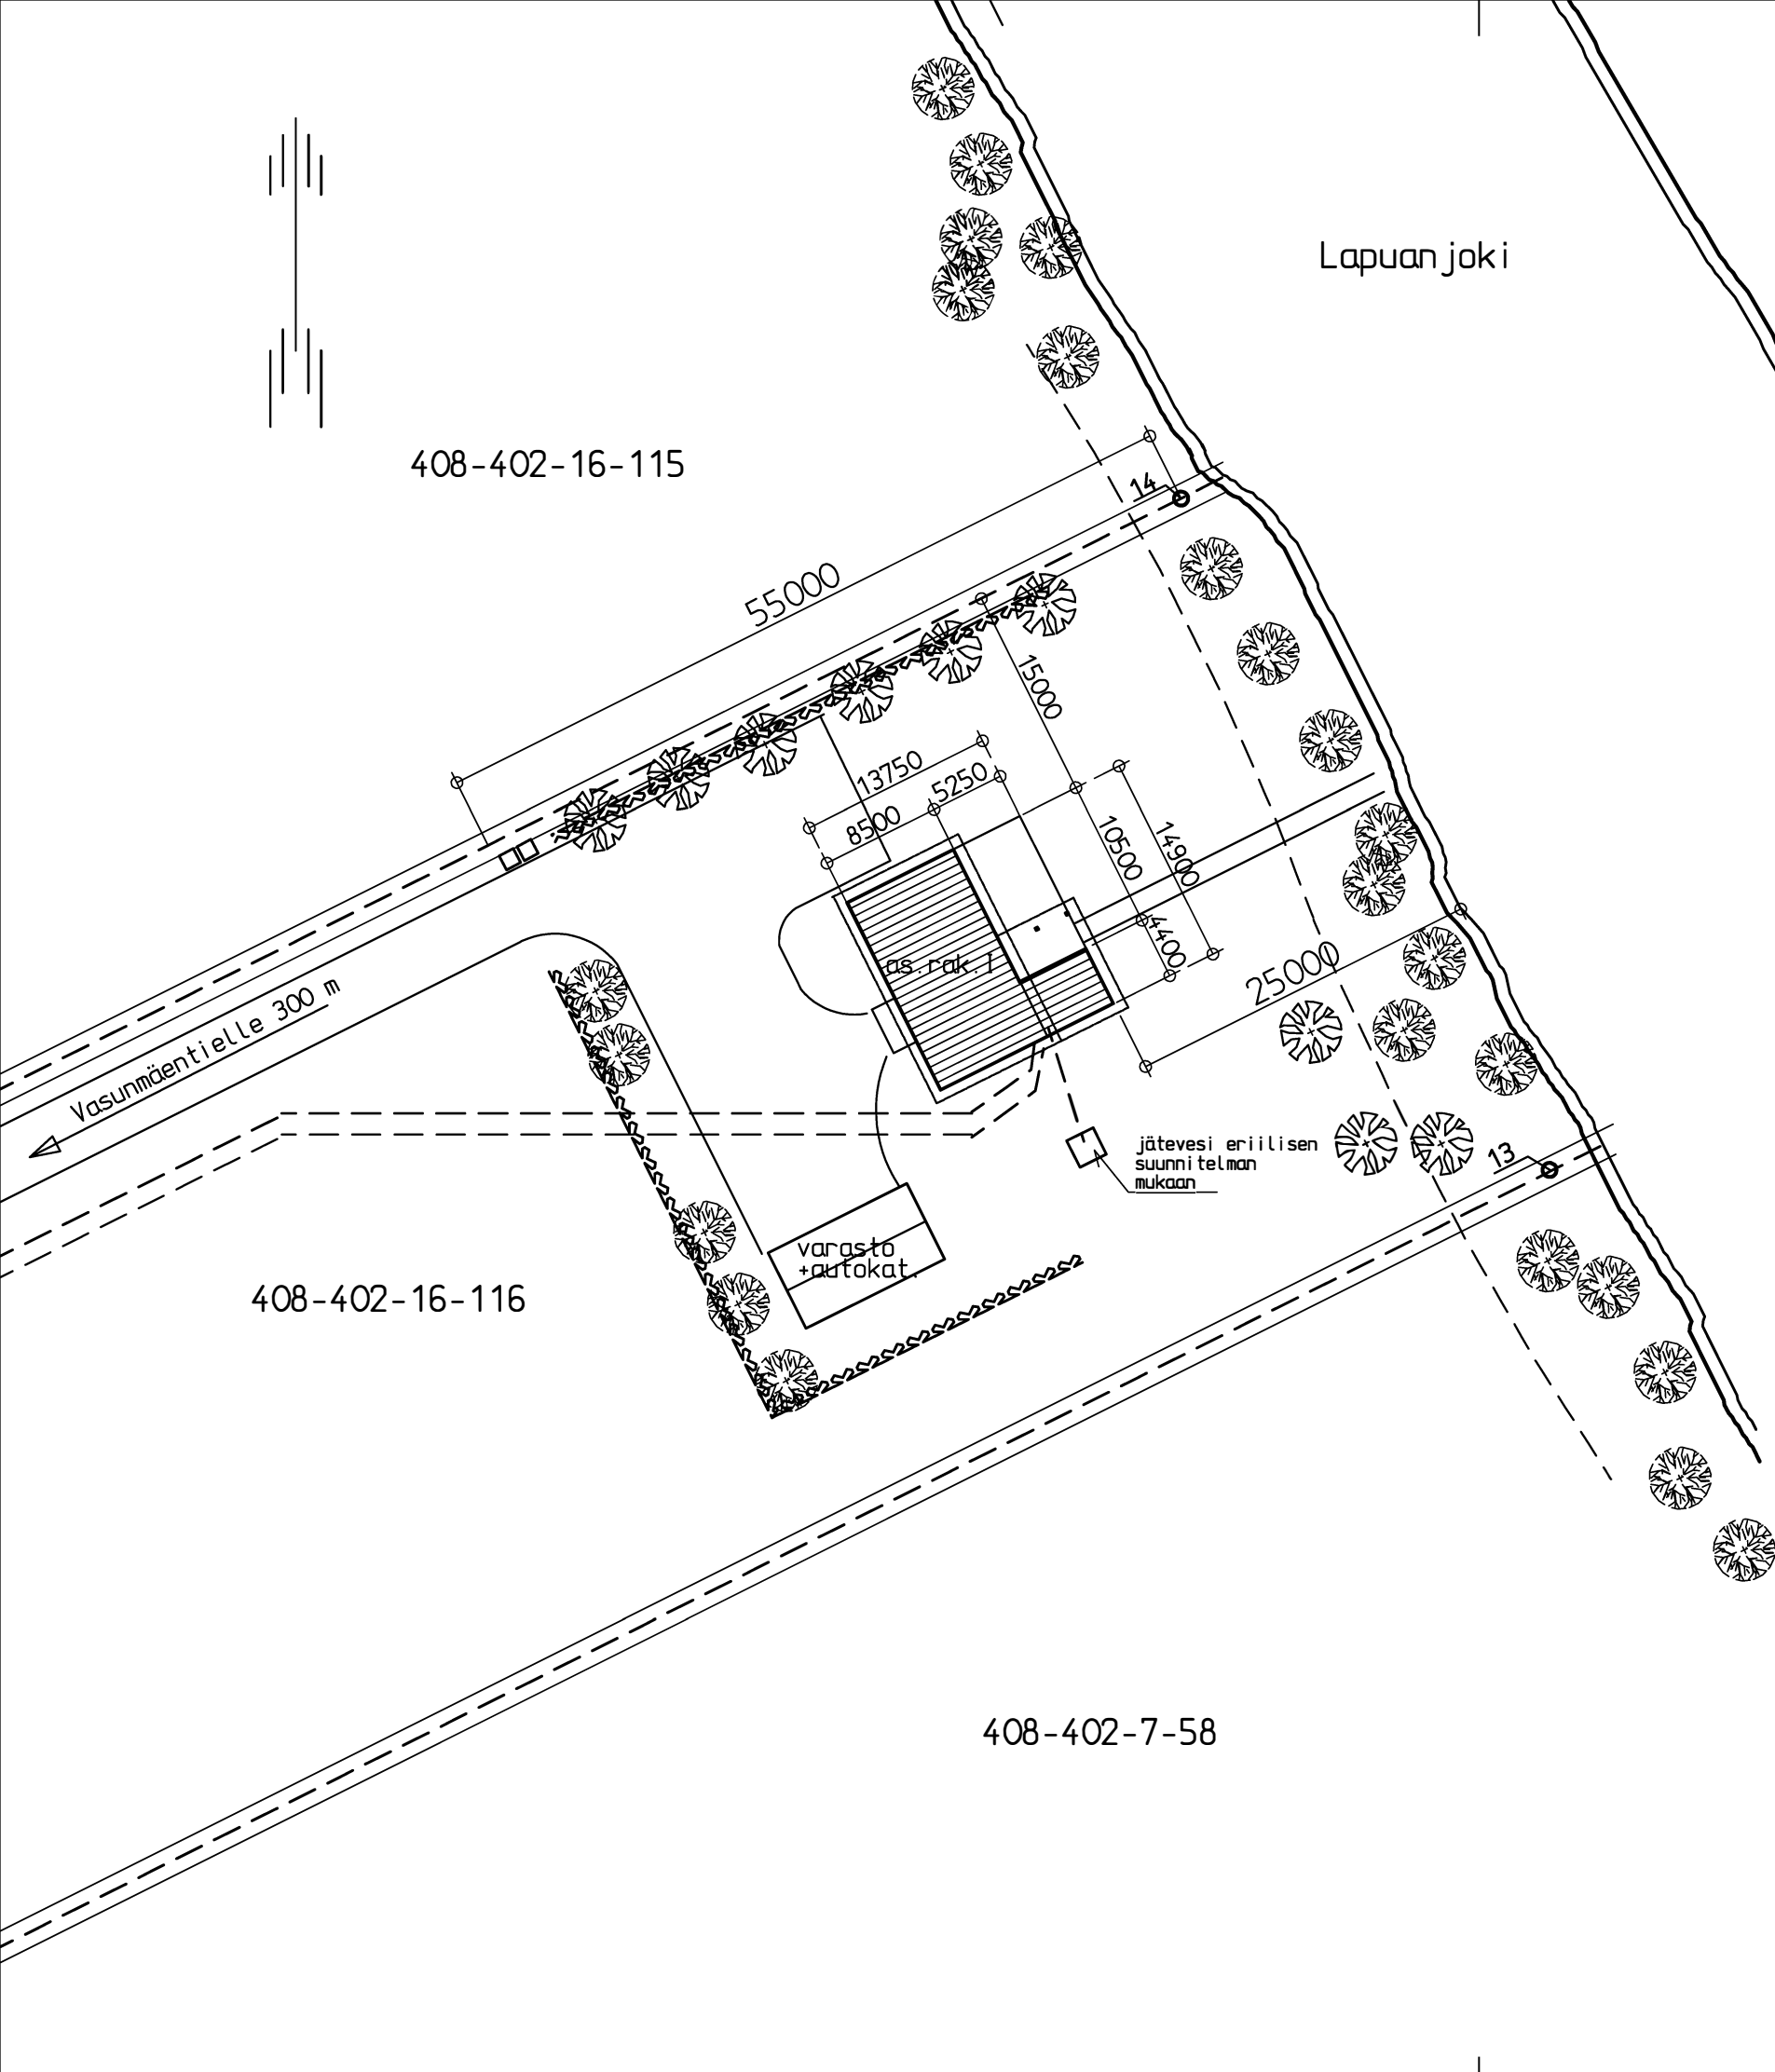

as.rak. I		
KA	150	m2
RA	213	m2
HA	133	m2
RAK.TIL.	600	m3
sähkö erillisen suunnitelman mukaan		
vesi erillisen suunnitelman mukaan		
jätevesi erillisen suunnitelman mukaan		
Vuokratontti 3000 m2		

K.osa/Kylä	Kortteli/Tila	Tontti/Rn:o	Viranomaisen arkistointimerkintä varten		
Haapavesi	408-402-7-58				
Rakennustyyppi			Piirustustyyppi	Juoks.no:	
uudisrakennus			pääpiirustus, luonnos		
			Piirustuksen sisältö	Mittakaavat	
			asemapiirustus	1:500	
Heikki Saari					
Lapua 2025-12-03			Projekti	Piir.no:	Muutos
			HAHTOK25	ark1	
			Tekijä:	Tiedosto	
			hs	ARK1L555	