


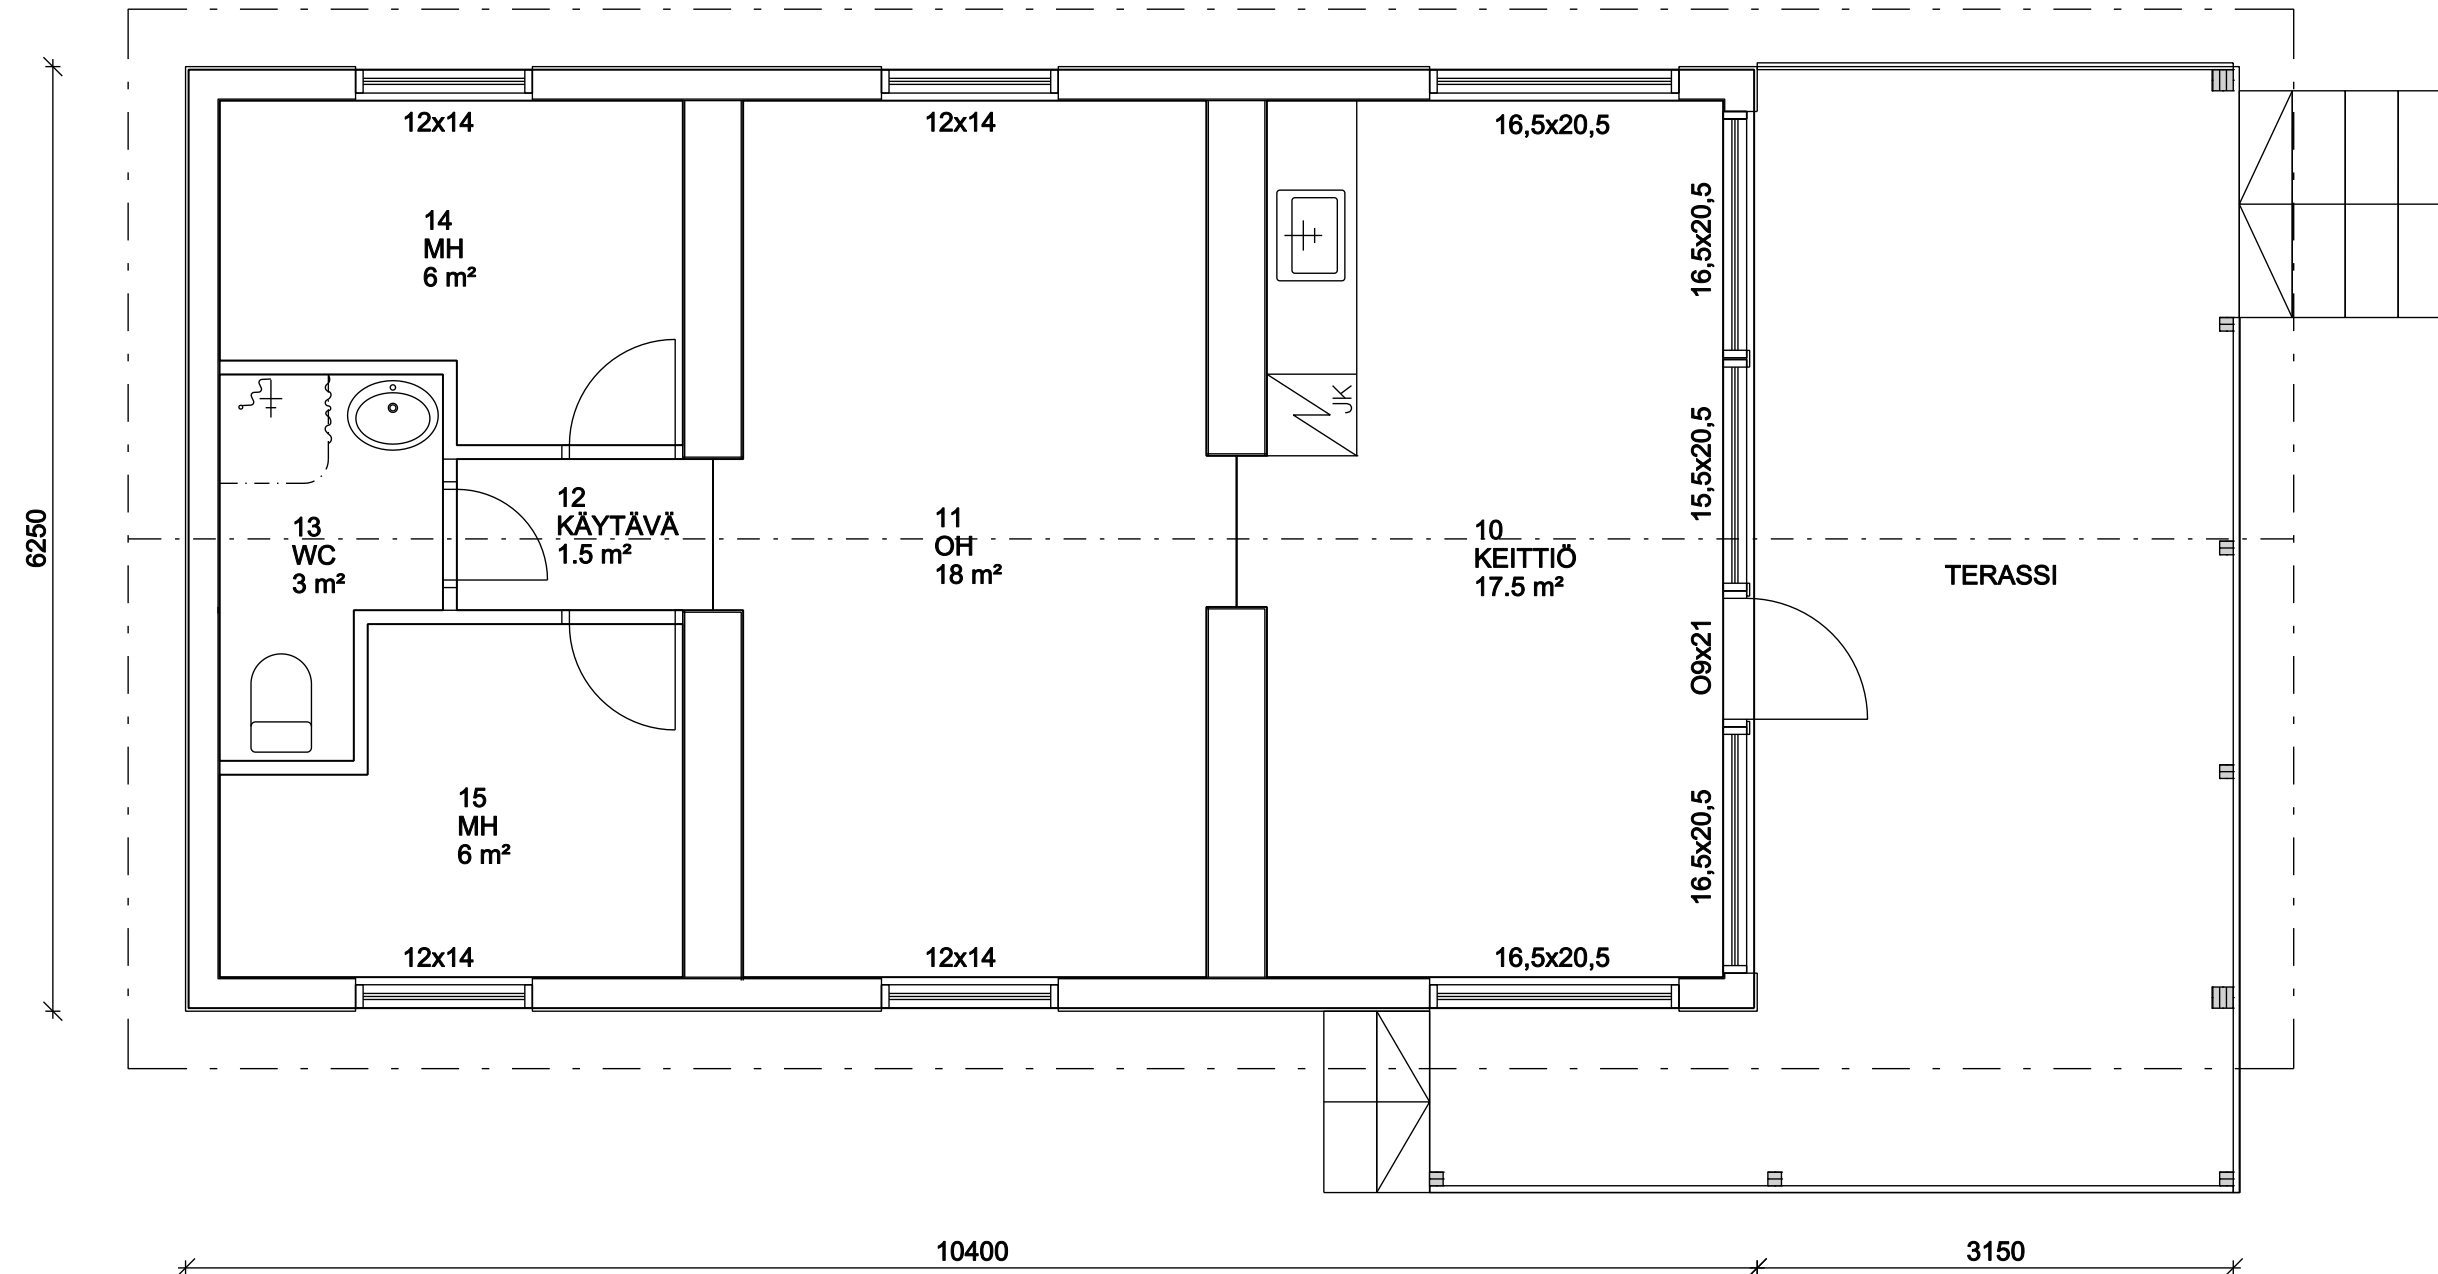

TUNN. LUKUM. MUUTOS				NIMIM. PVM	
Kaupunginosa/Kylä	Kortteli/Tila	Tontti/Rno	Viranomaisten merkintöjä		
409	1	537			
Rakennustoimenpide		Piirustuslaji		Juokseva no	
UUDISRAKENNUS		ARKKITEHTIPIIRUSTUS			
Rakennuskohde		Piirustuksen sisältö		Mittakaava	
Mökki Korpitie		Pohjapiirustus Päärakennus		1:50	
		Insinööri-toimisto AlphaP Oy Myllyrinkatu 1-3 65100 VAASA Puh. 050 5435 999 simon.bredbacka@alphaplan.fi		Työnumero Piirustuksen tunnus Muutos	
ALPHAPLAN		A101			
Rakennesuunnittelija	Pvm	Suunnitteluala Tiedosto			
SBr	21.11.2025	ARK			
Vastaava rakennesuunnittelija					
Simon Bredbacka	Pvm				