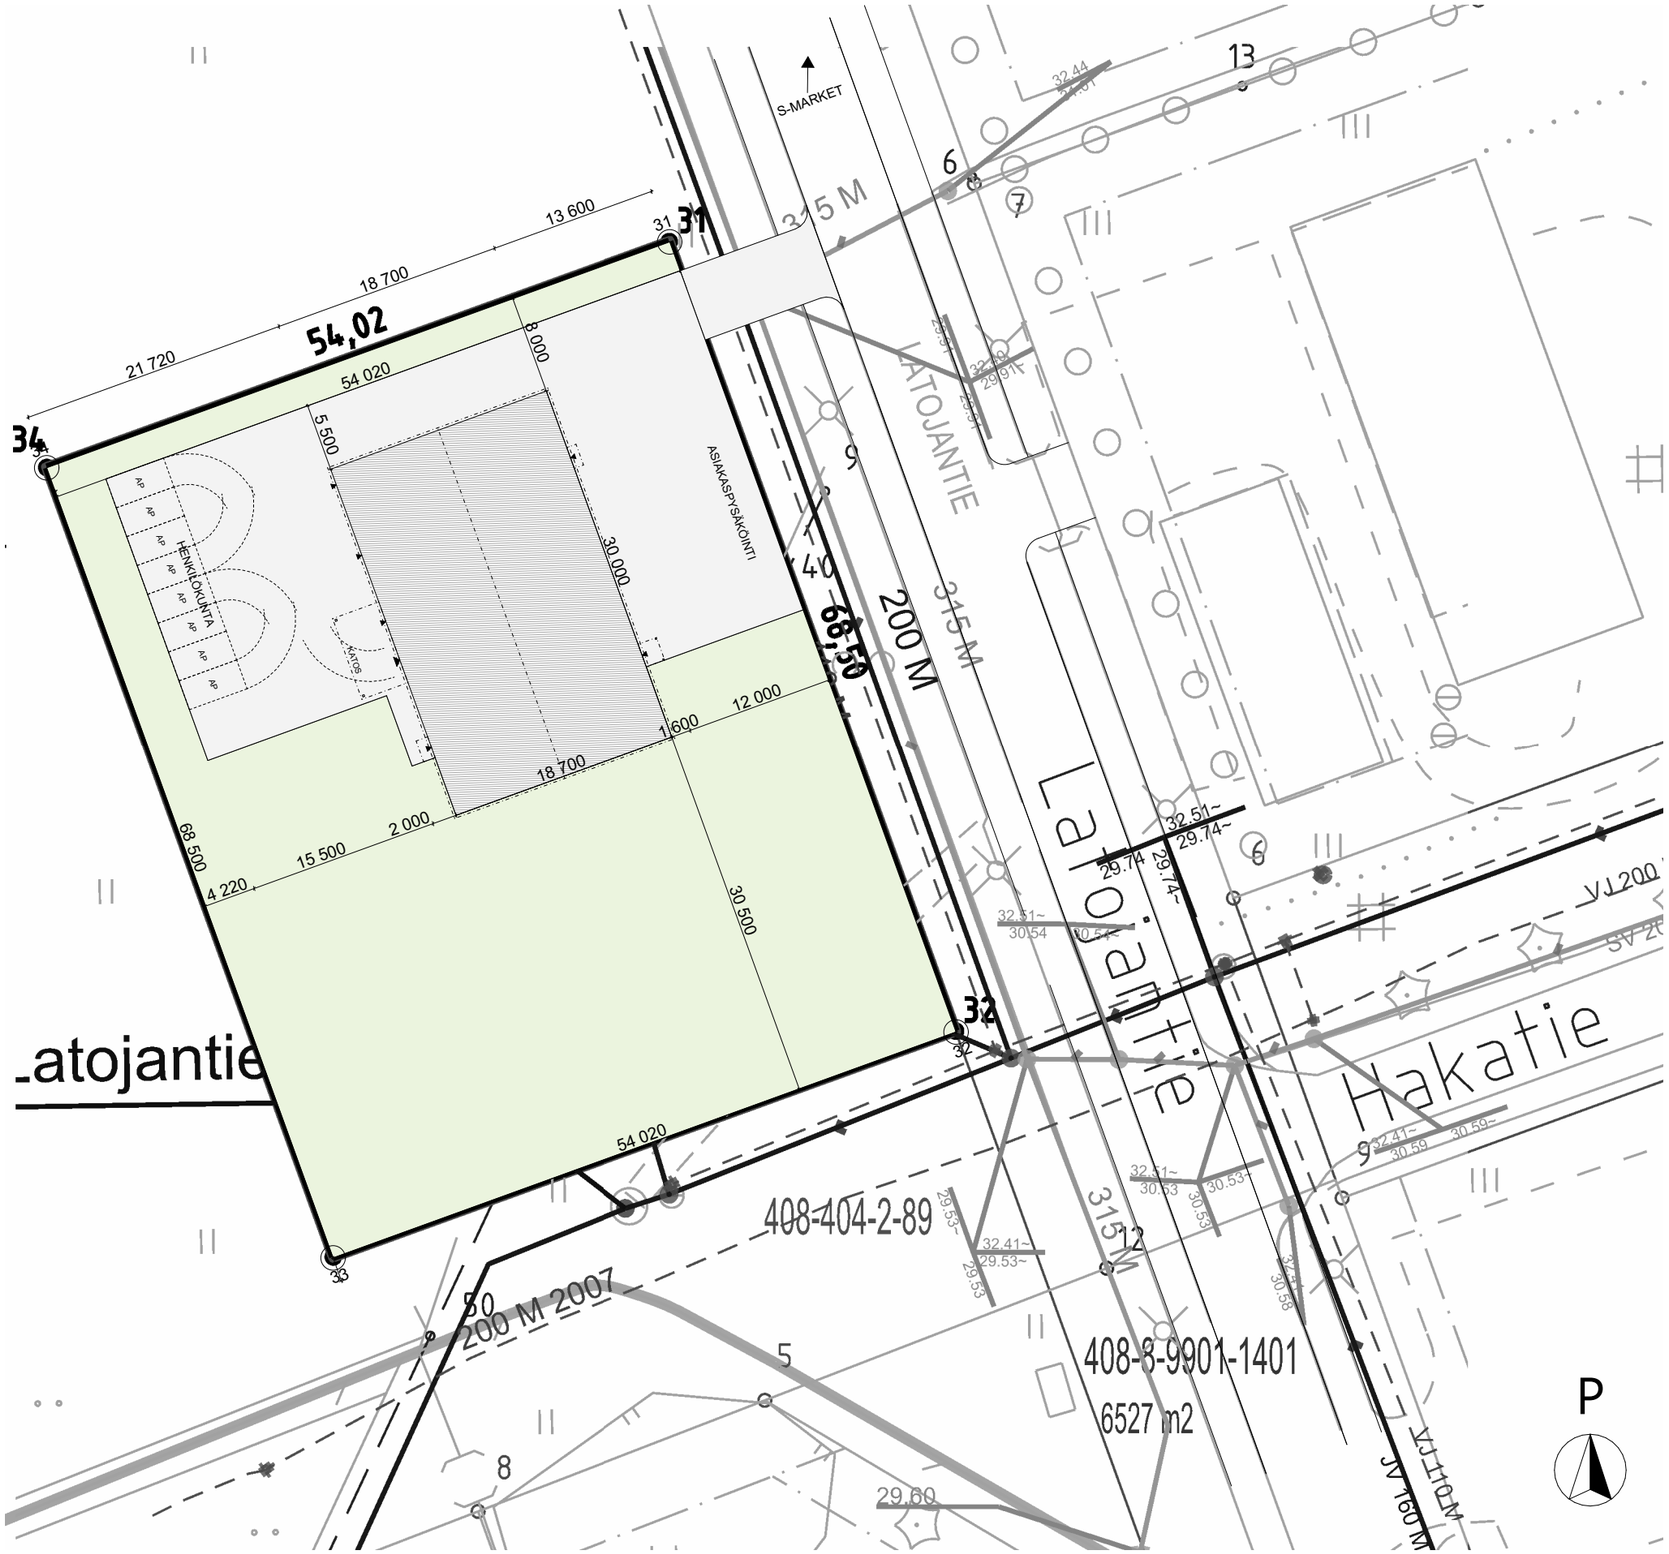

TONTIN PINTA-ALA	3700 m²
RAKENNUSOIKEUS	m²
KERROSALA	561 k-m²
KERROSALA us250mm	551 k-m²
TILAVUUS.	1960 m³

22.4.2025

Asemapiirros , luonnos 1:500 (A3)