


PITUUSLEIKKAUS A – A

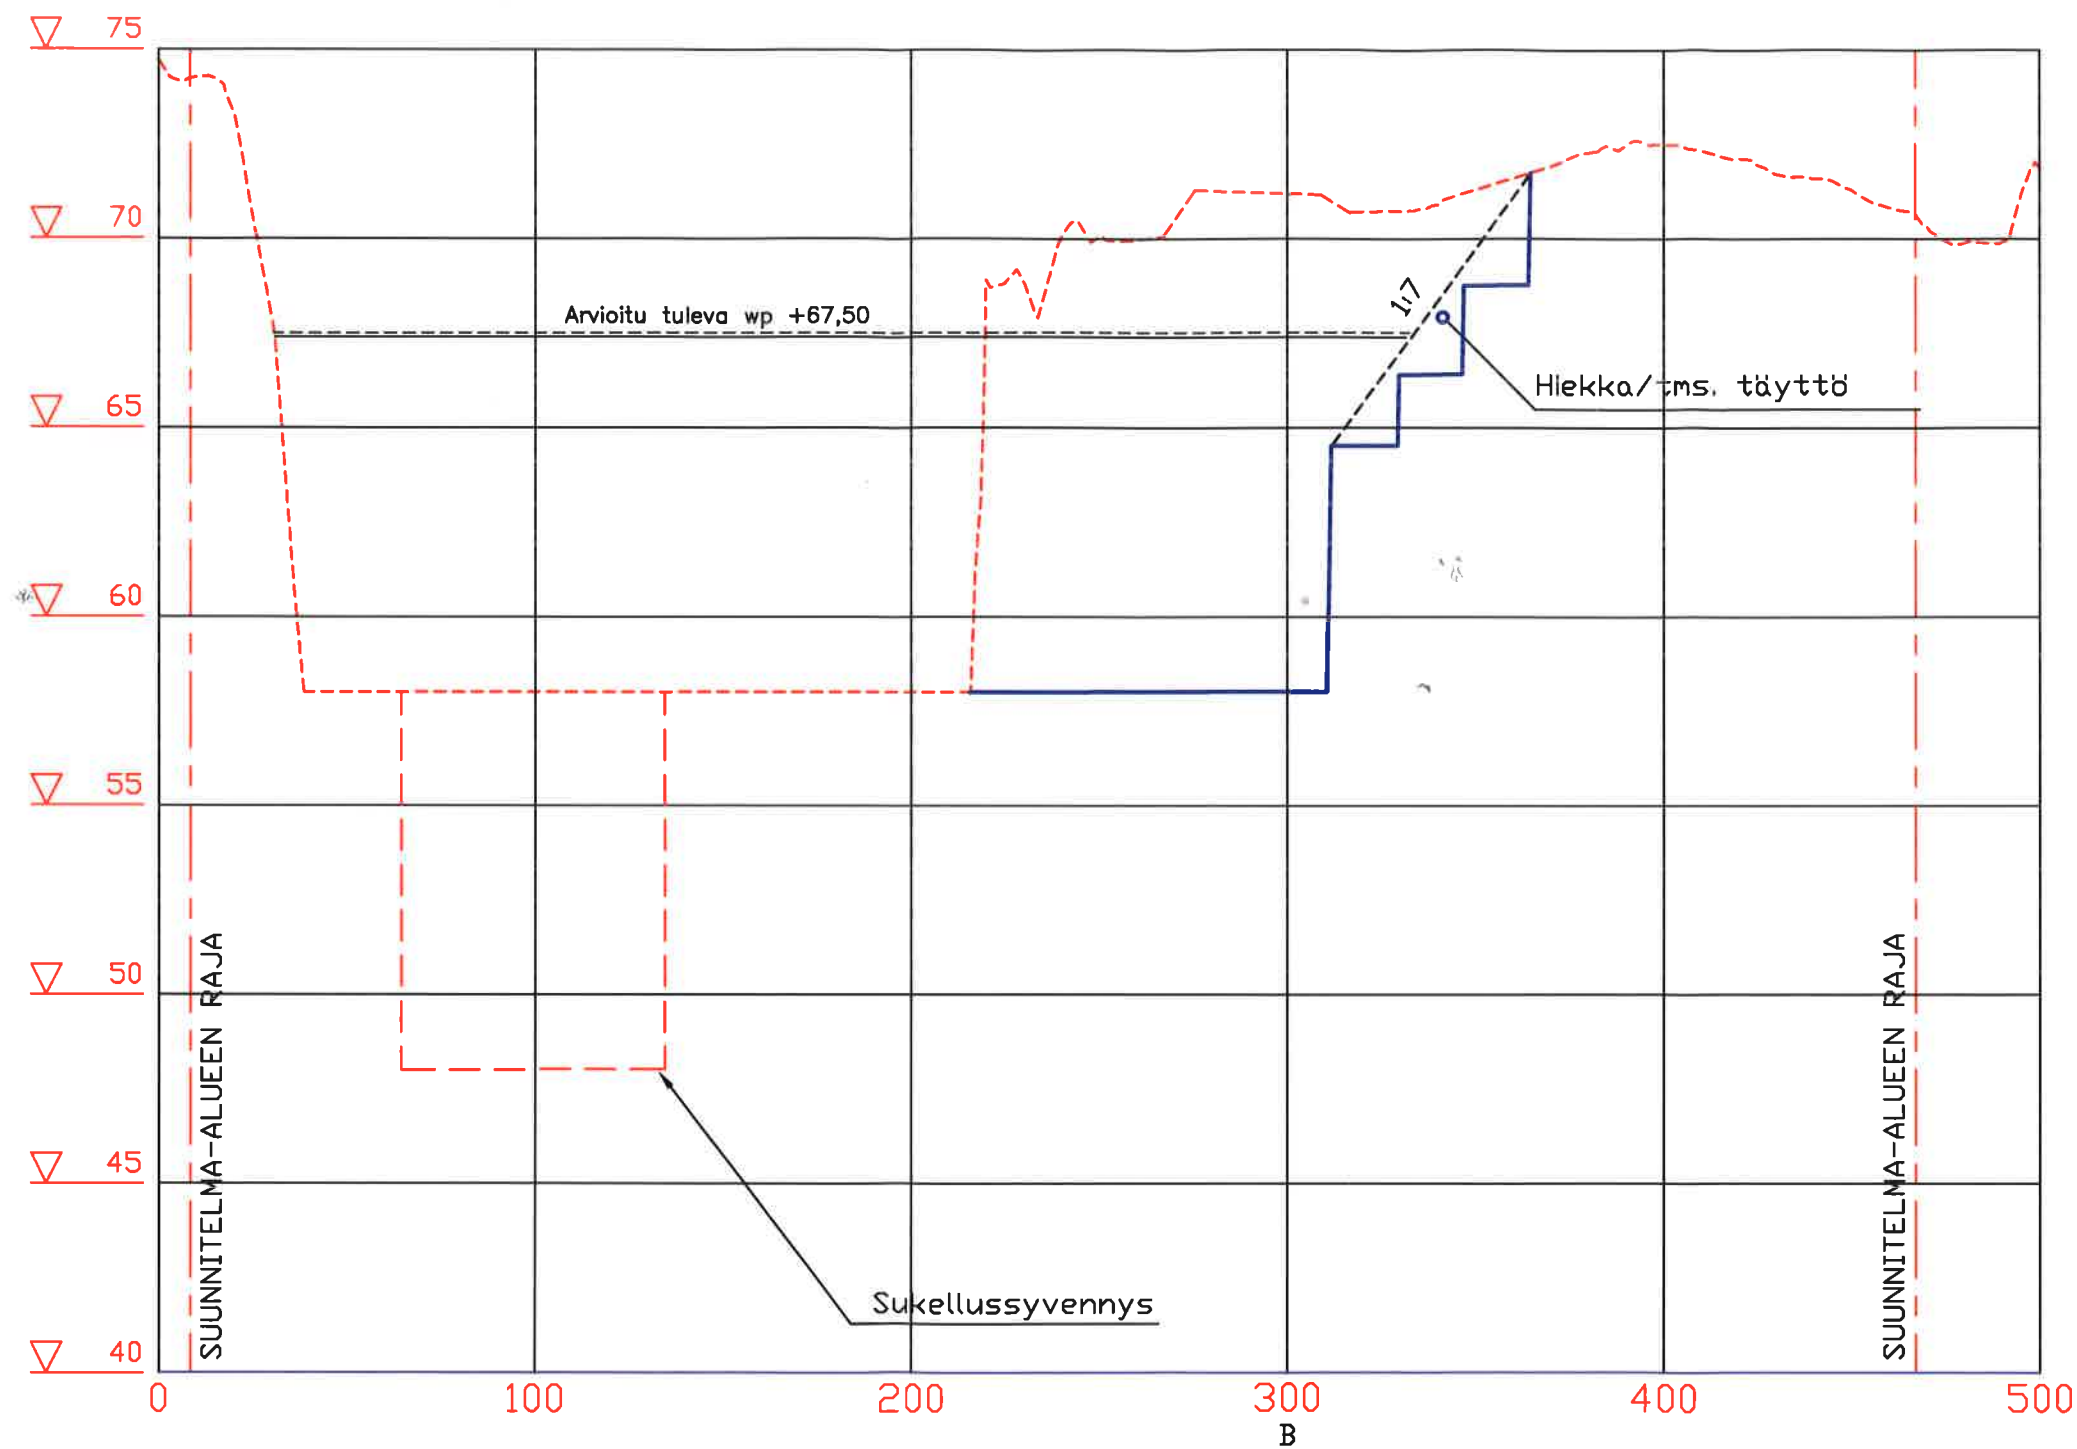

----- Nykyinen maanpinta
———— Tuleva maanpinta

Merkki	Muutos	Pvm	Suunn.	Tark.
Hankkeen nimi	OTTAMISSUUNNITELMA KOOKINKALLION KALLIOALUE			
Piirustuksen sisältö	Pituusleikkaus A – A			
DESTIA A COLAS COMPANY				
Pvm	Suunn. T. Juopperi	Pvm		
4.11.2024	Proj.pääll.			
		Mittakaava	Piir.no	
		1:2000/1:200	S 3	