


KELLARI

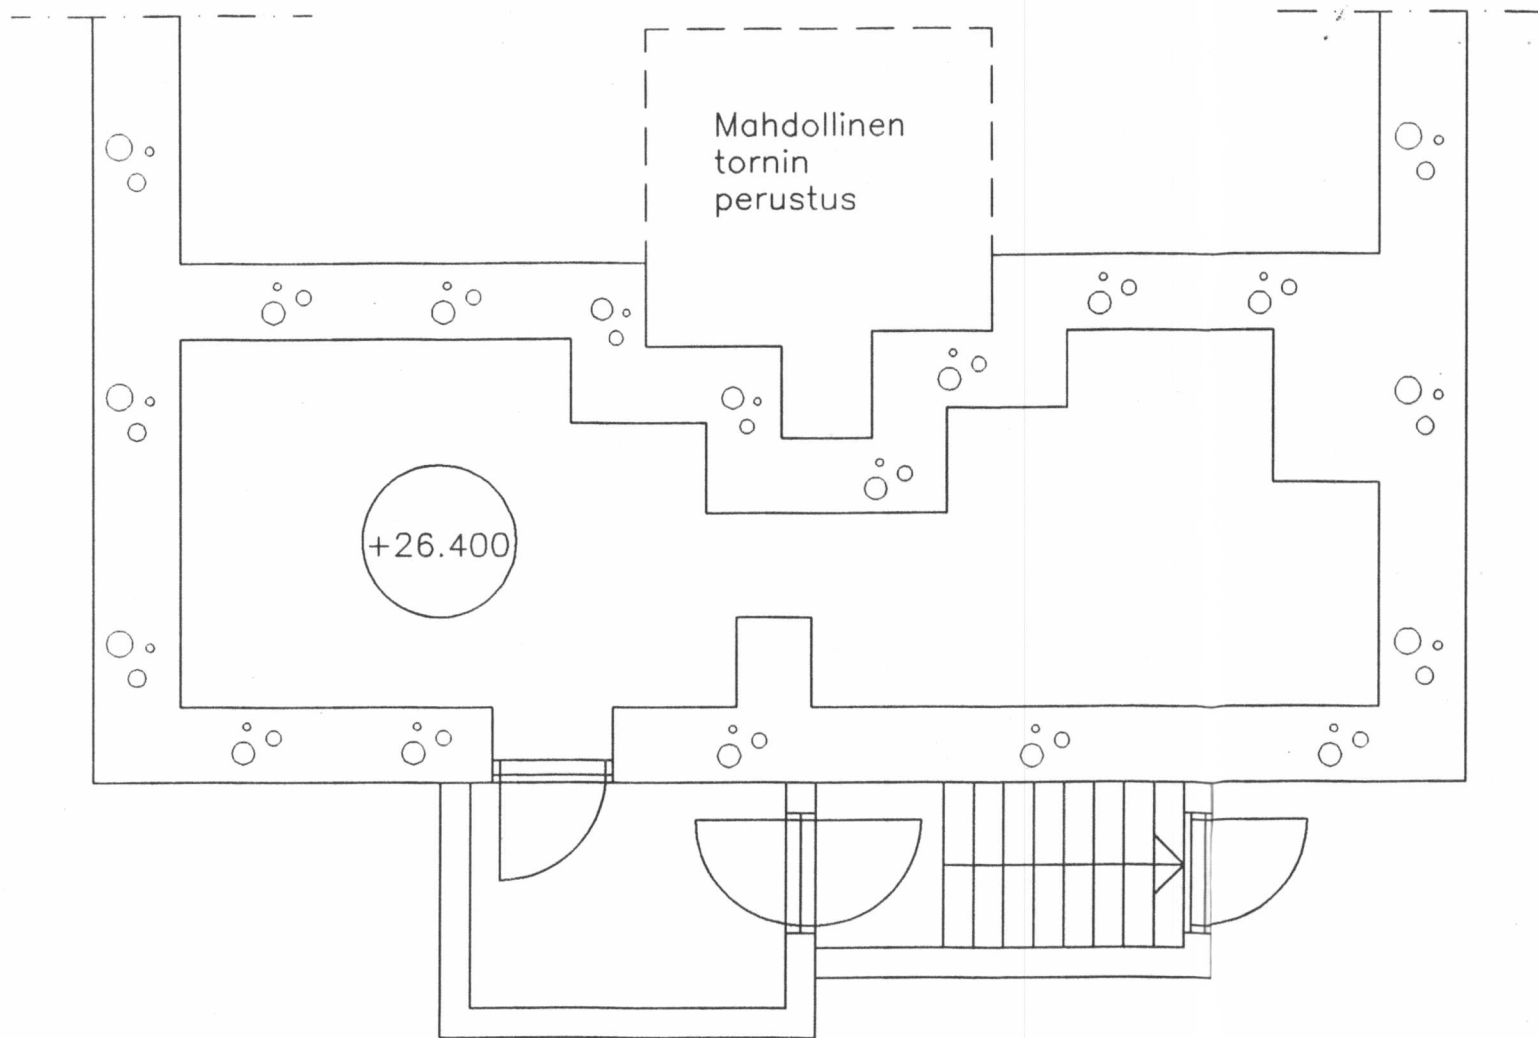

Kaup.osa	Kortteli	Tontti	Alue	Viranomaisten merkintöjä varten	
LIUHTARI	843		8	I 08.547.	
Rakennustoimenpide				Piirustuslaji	
SANEERAUS				PÄÄPIIRUSTUS	
Työn nimi ja osoite				Piirustuksen sisältö	Mittakaava
PAUKUN RUOKALA/NUORISOTILA				KELLARIN POHJA	1:50
LAPUAN KAUPUNGIN TEKNINEN KESKUS KAAVOITUS- JA SUUNNITTELUOSASTO Valtuustontie 1 Puh.06-4384 111 62100 Lapua Fax.964-4384721 Päiväys				Hyväksymismerkinnät	
				Suunnitteluala	Työnumero Piir.n:o
				ARK 27 03 03	