


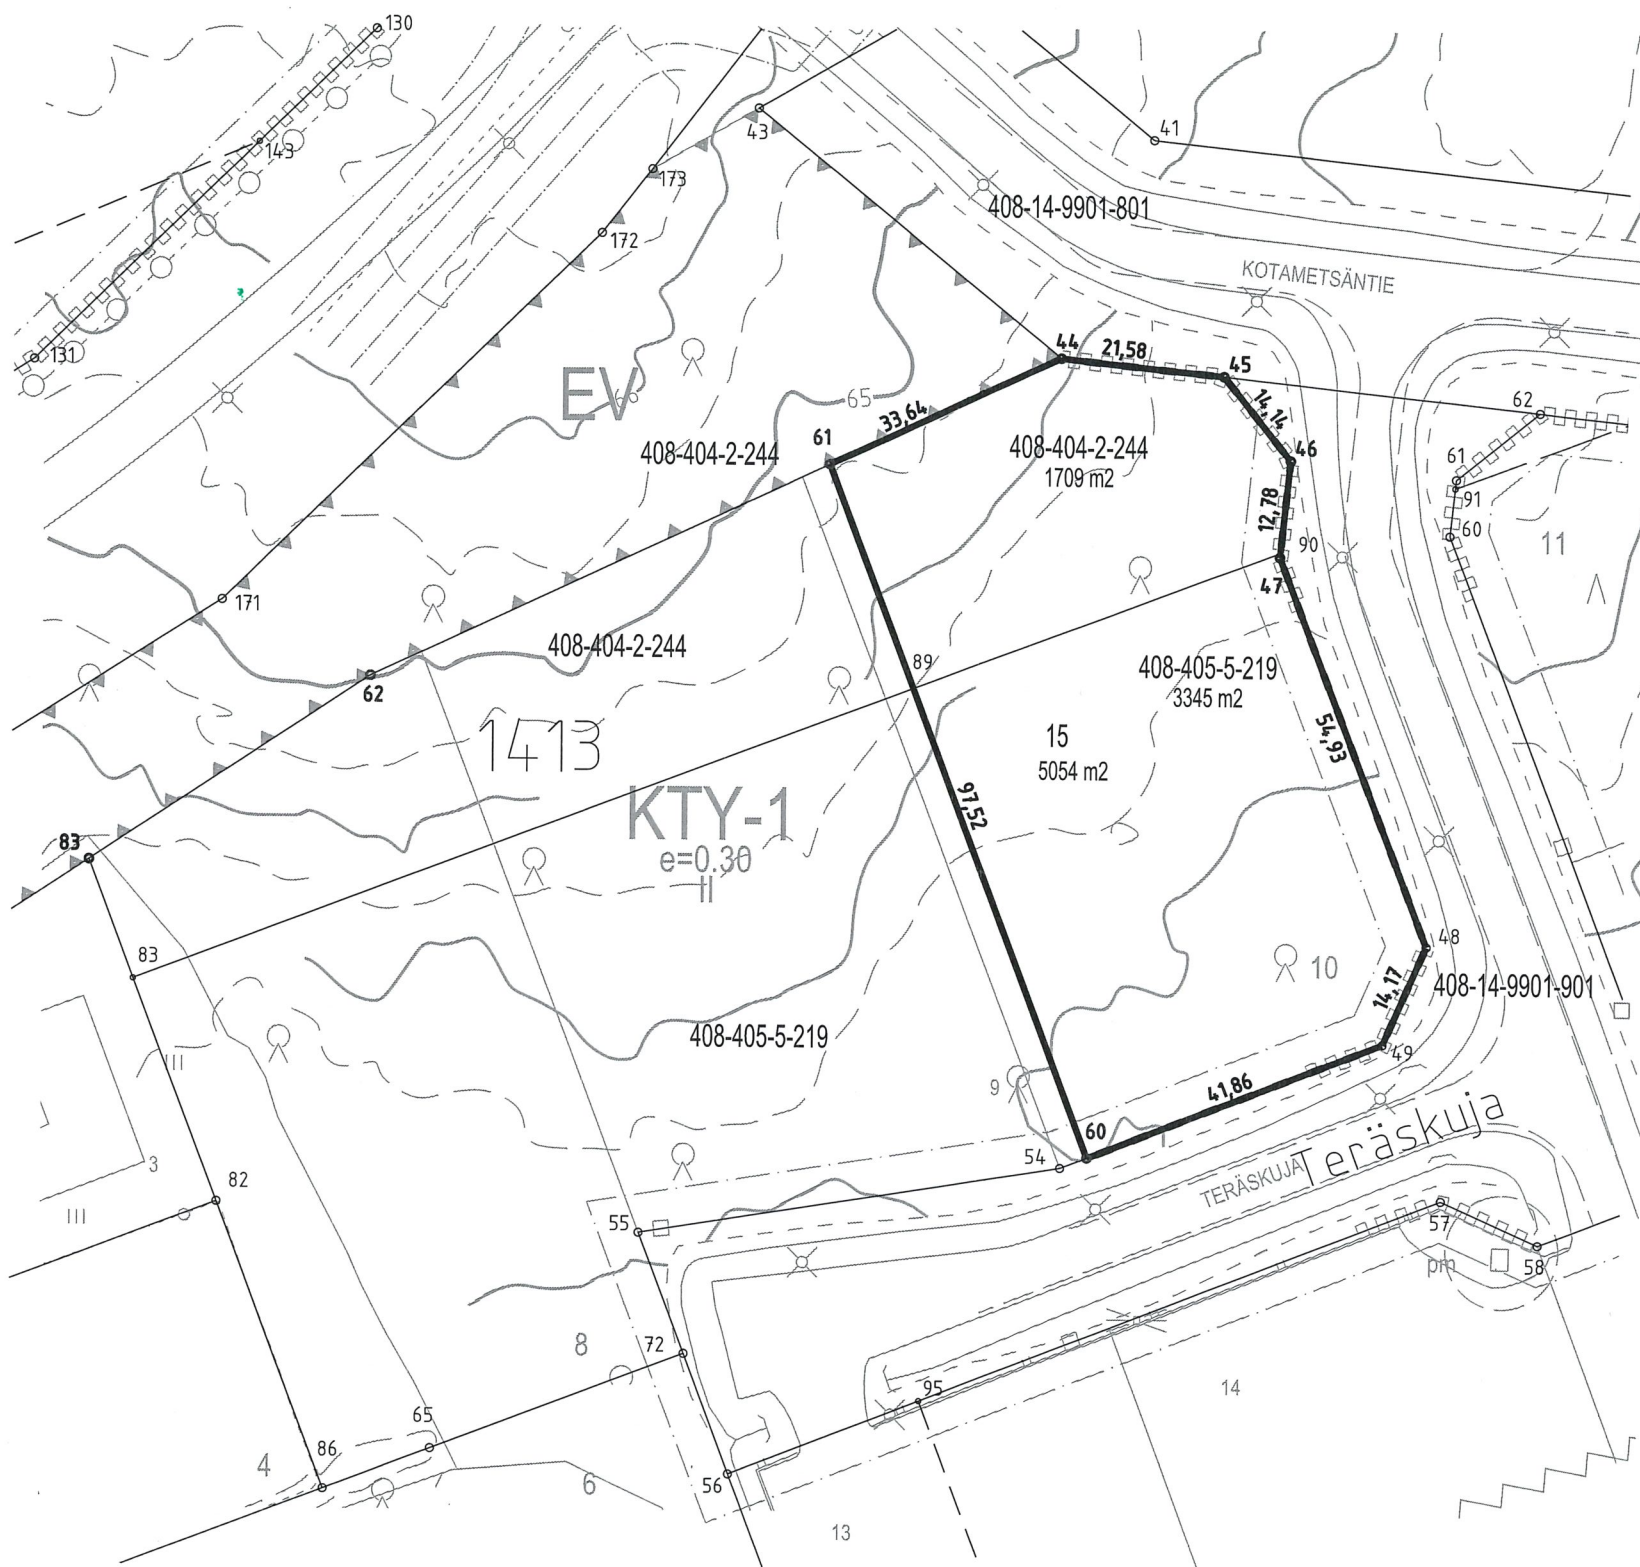

Rajamerkkiluettelo

Nro	P-koord	I-koord	Rakenne
Tonttijakopyykit			
60	6986359.651	23503243.721	
61	6986450.833	23503209.133	

Vanhat pyykkit			
44	6986465.055	23503239.614	putki
45	6986462.788	23503261.071	putki
46	6986451.793	23503269.965	putki
47	6986439.081	23503268.622	putki
48	6986387.846	23503288.424	putki
49	6986374.880	23503282.715	putki

Rajaleikkauspisteet			
89	6986421.368	23503220.310	
90	6986439.646	23503268.682	

TONTTIEN MUODOSTUMINEN			
TONTIT	P-ALA (m²)	OSAP-ALA (m²)	KIINTEISTÖ

408-14-1413-15	5054	1709 3345	408-404-2-244 408-405-5-219
----------------	------	--------------	--------------------------------

TONTTIJAKO 1:1000		LAPUA	
Asemakaavan muutos ja laajennus 14013 hyväksytty 22.6.2015		Kaupunginosa 14. Honkimäki	
Lask. 17.8.2026 JR	Pohjakartan hyväksyi: Tonttijaon laati:	Korttel 1413	Tontti 15
		Tonttijaon n:o 14141310	
Kiinteistöinsinööri		Karttalehdet: P334 Digitaalinen karttalehti: 1. pohjoinen	
		Koordinaattijärjestelmä ETRS GK23	