


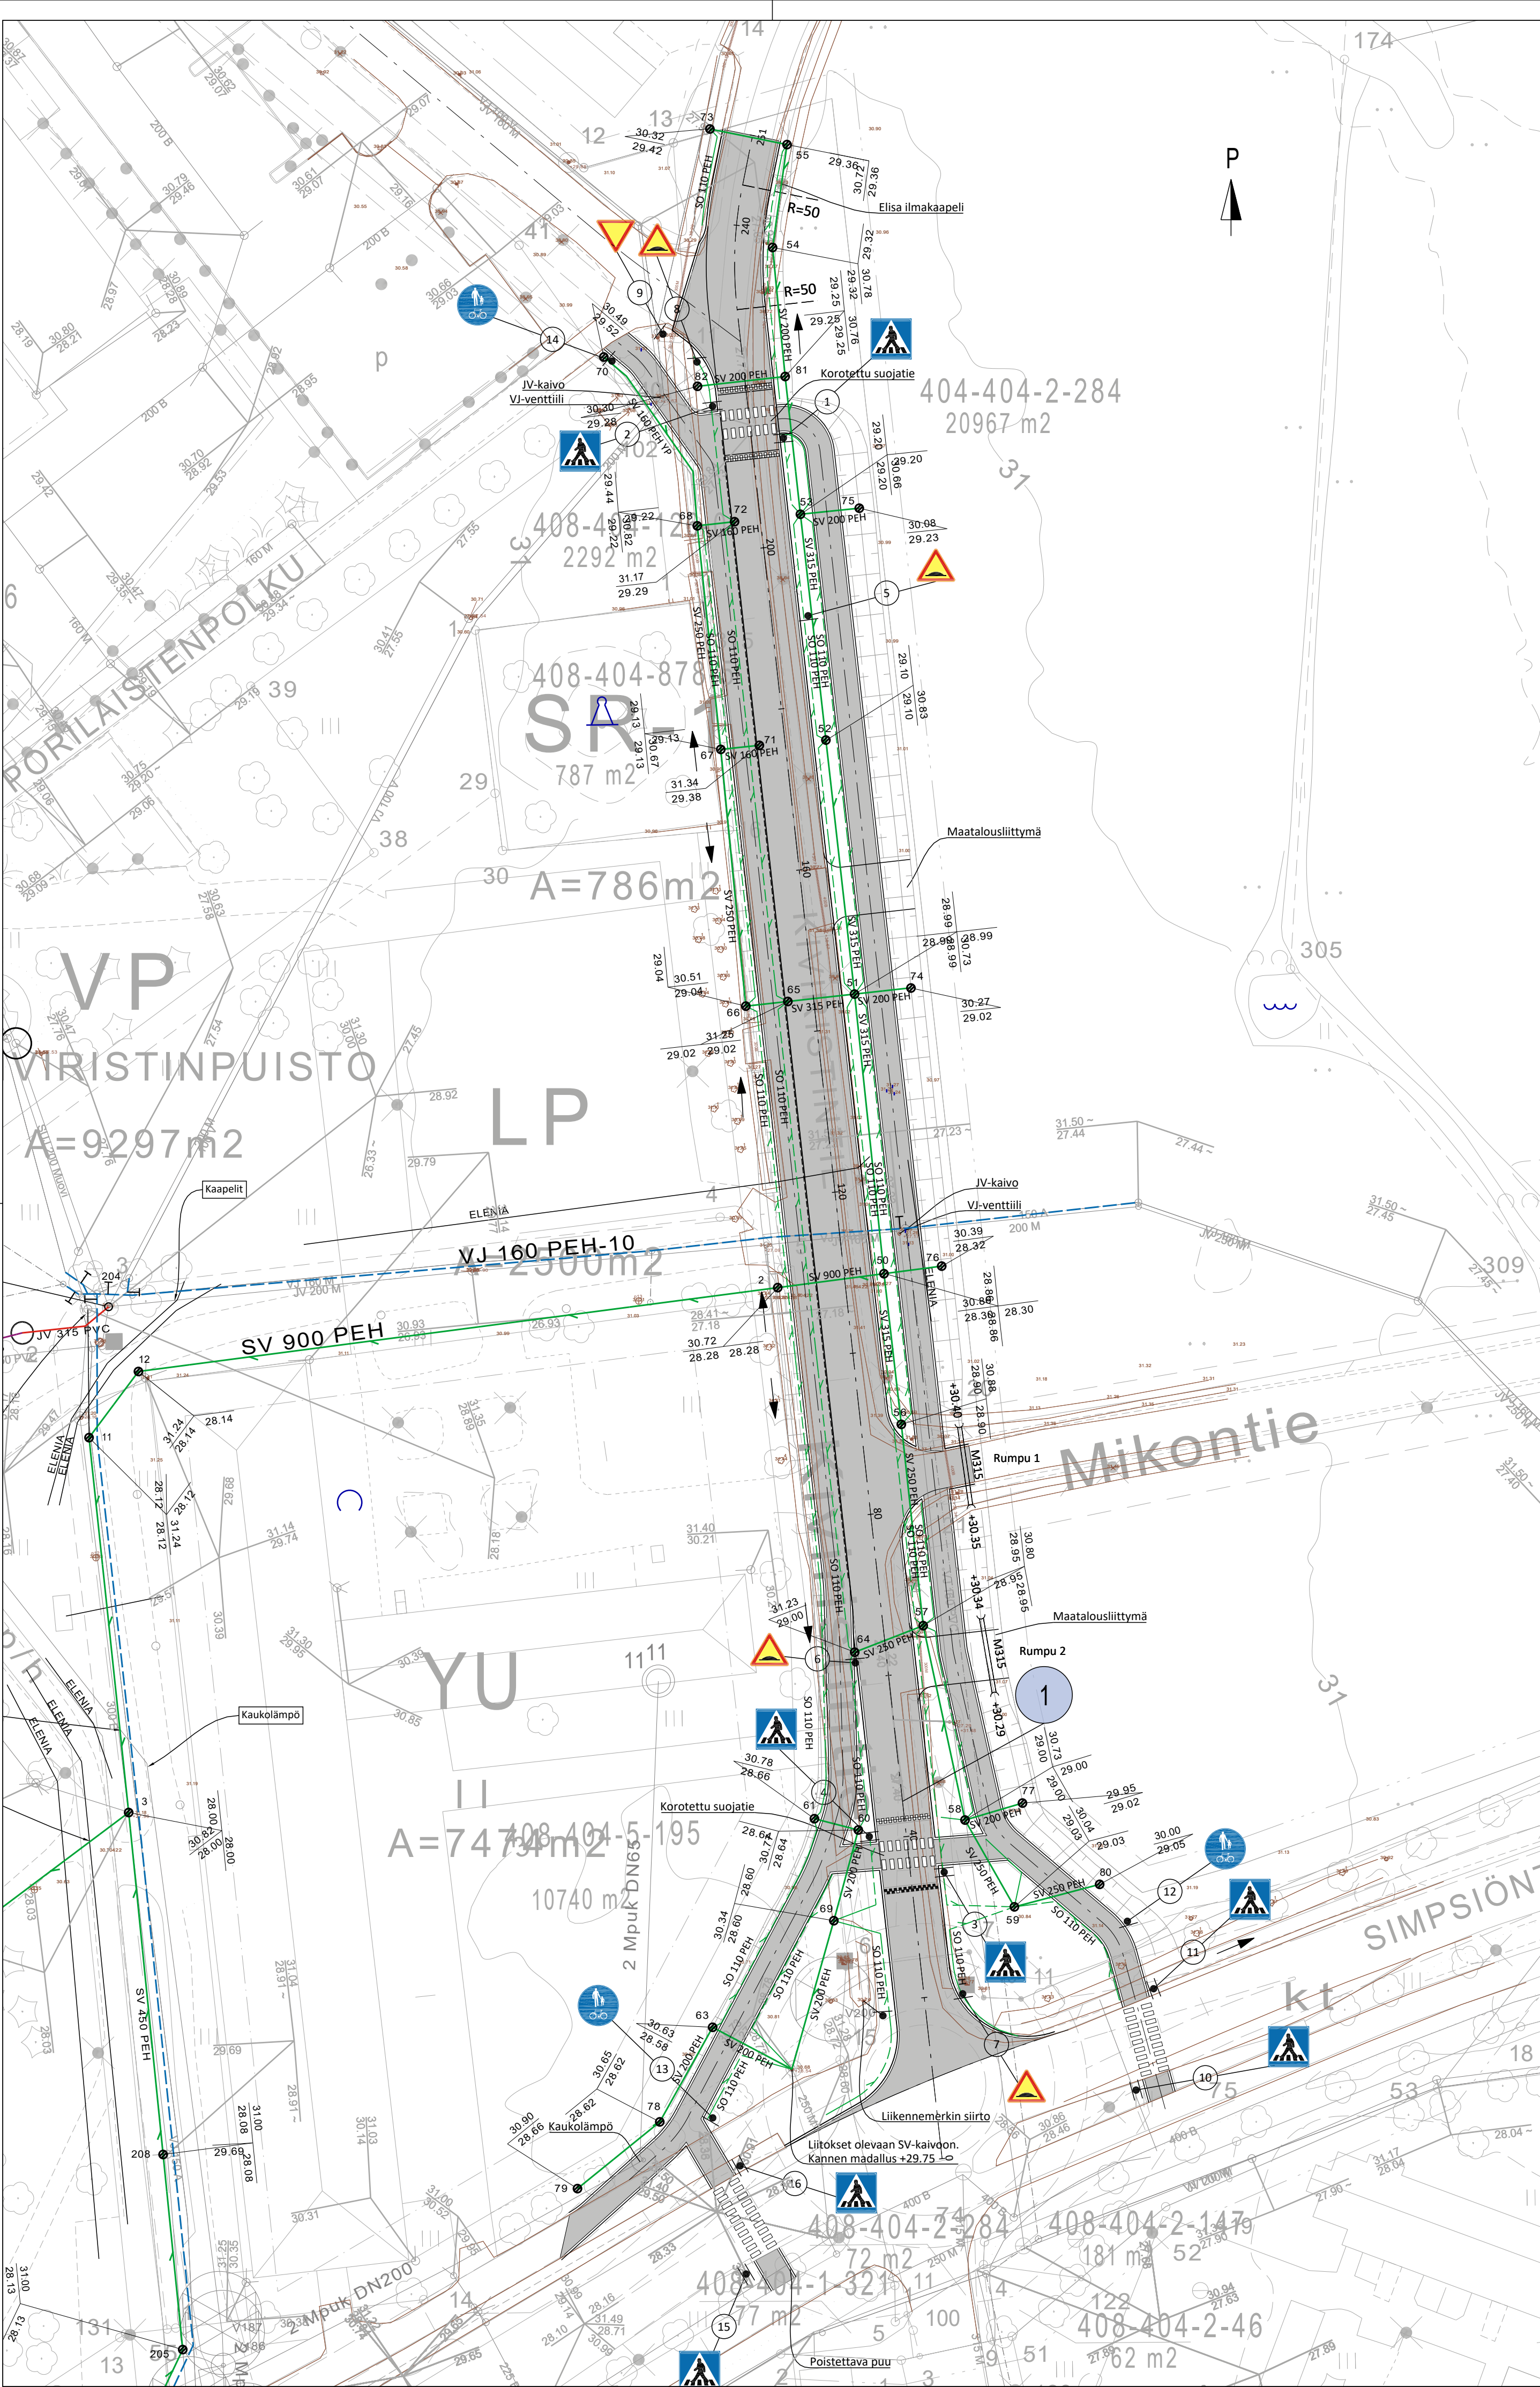

Päivitetty 16.1.2025. PL

Tilaja ja suunnittelukohde

Lapuan kaupunki
KIVIRISTIENTIE

Piirustuksen sisältö
SUUNNITELMAKARTTA

Mittakaavat
1:500



Aluetaito Oy
Asemakatu 1, 62100 LAPUA
etunimi.sukunimi@aluetaito.fi
www.aluetaito.fi
p. 040-8383 281

Koordinaatti- ja korkeusjärjestelmä
ETRS-GK23
N2000

Työn ja piirustuksen n:o

10128.102

20.12.2024 Paula Lehtiniemi Juha Porre