Linja 2:
1:1000/1:100

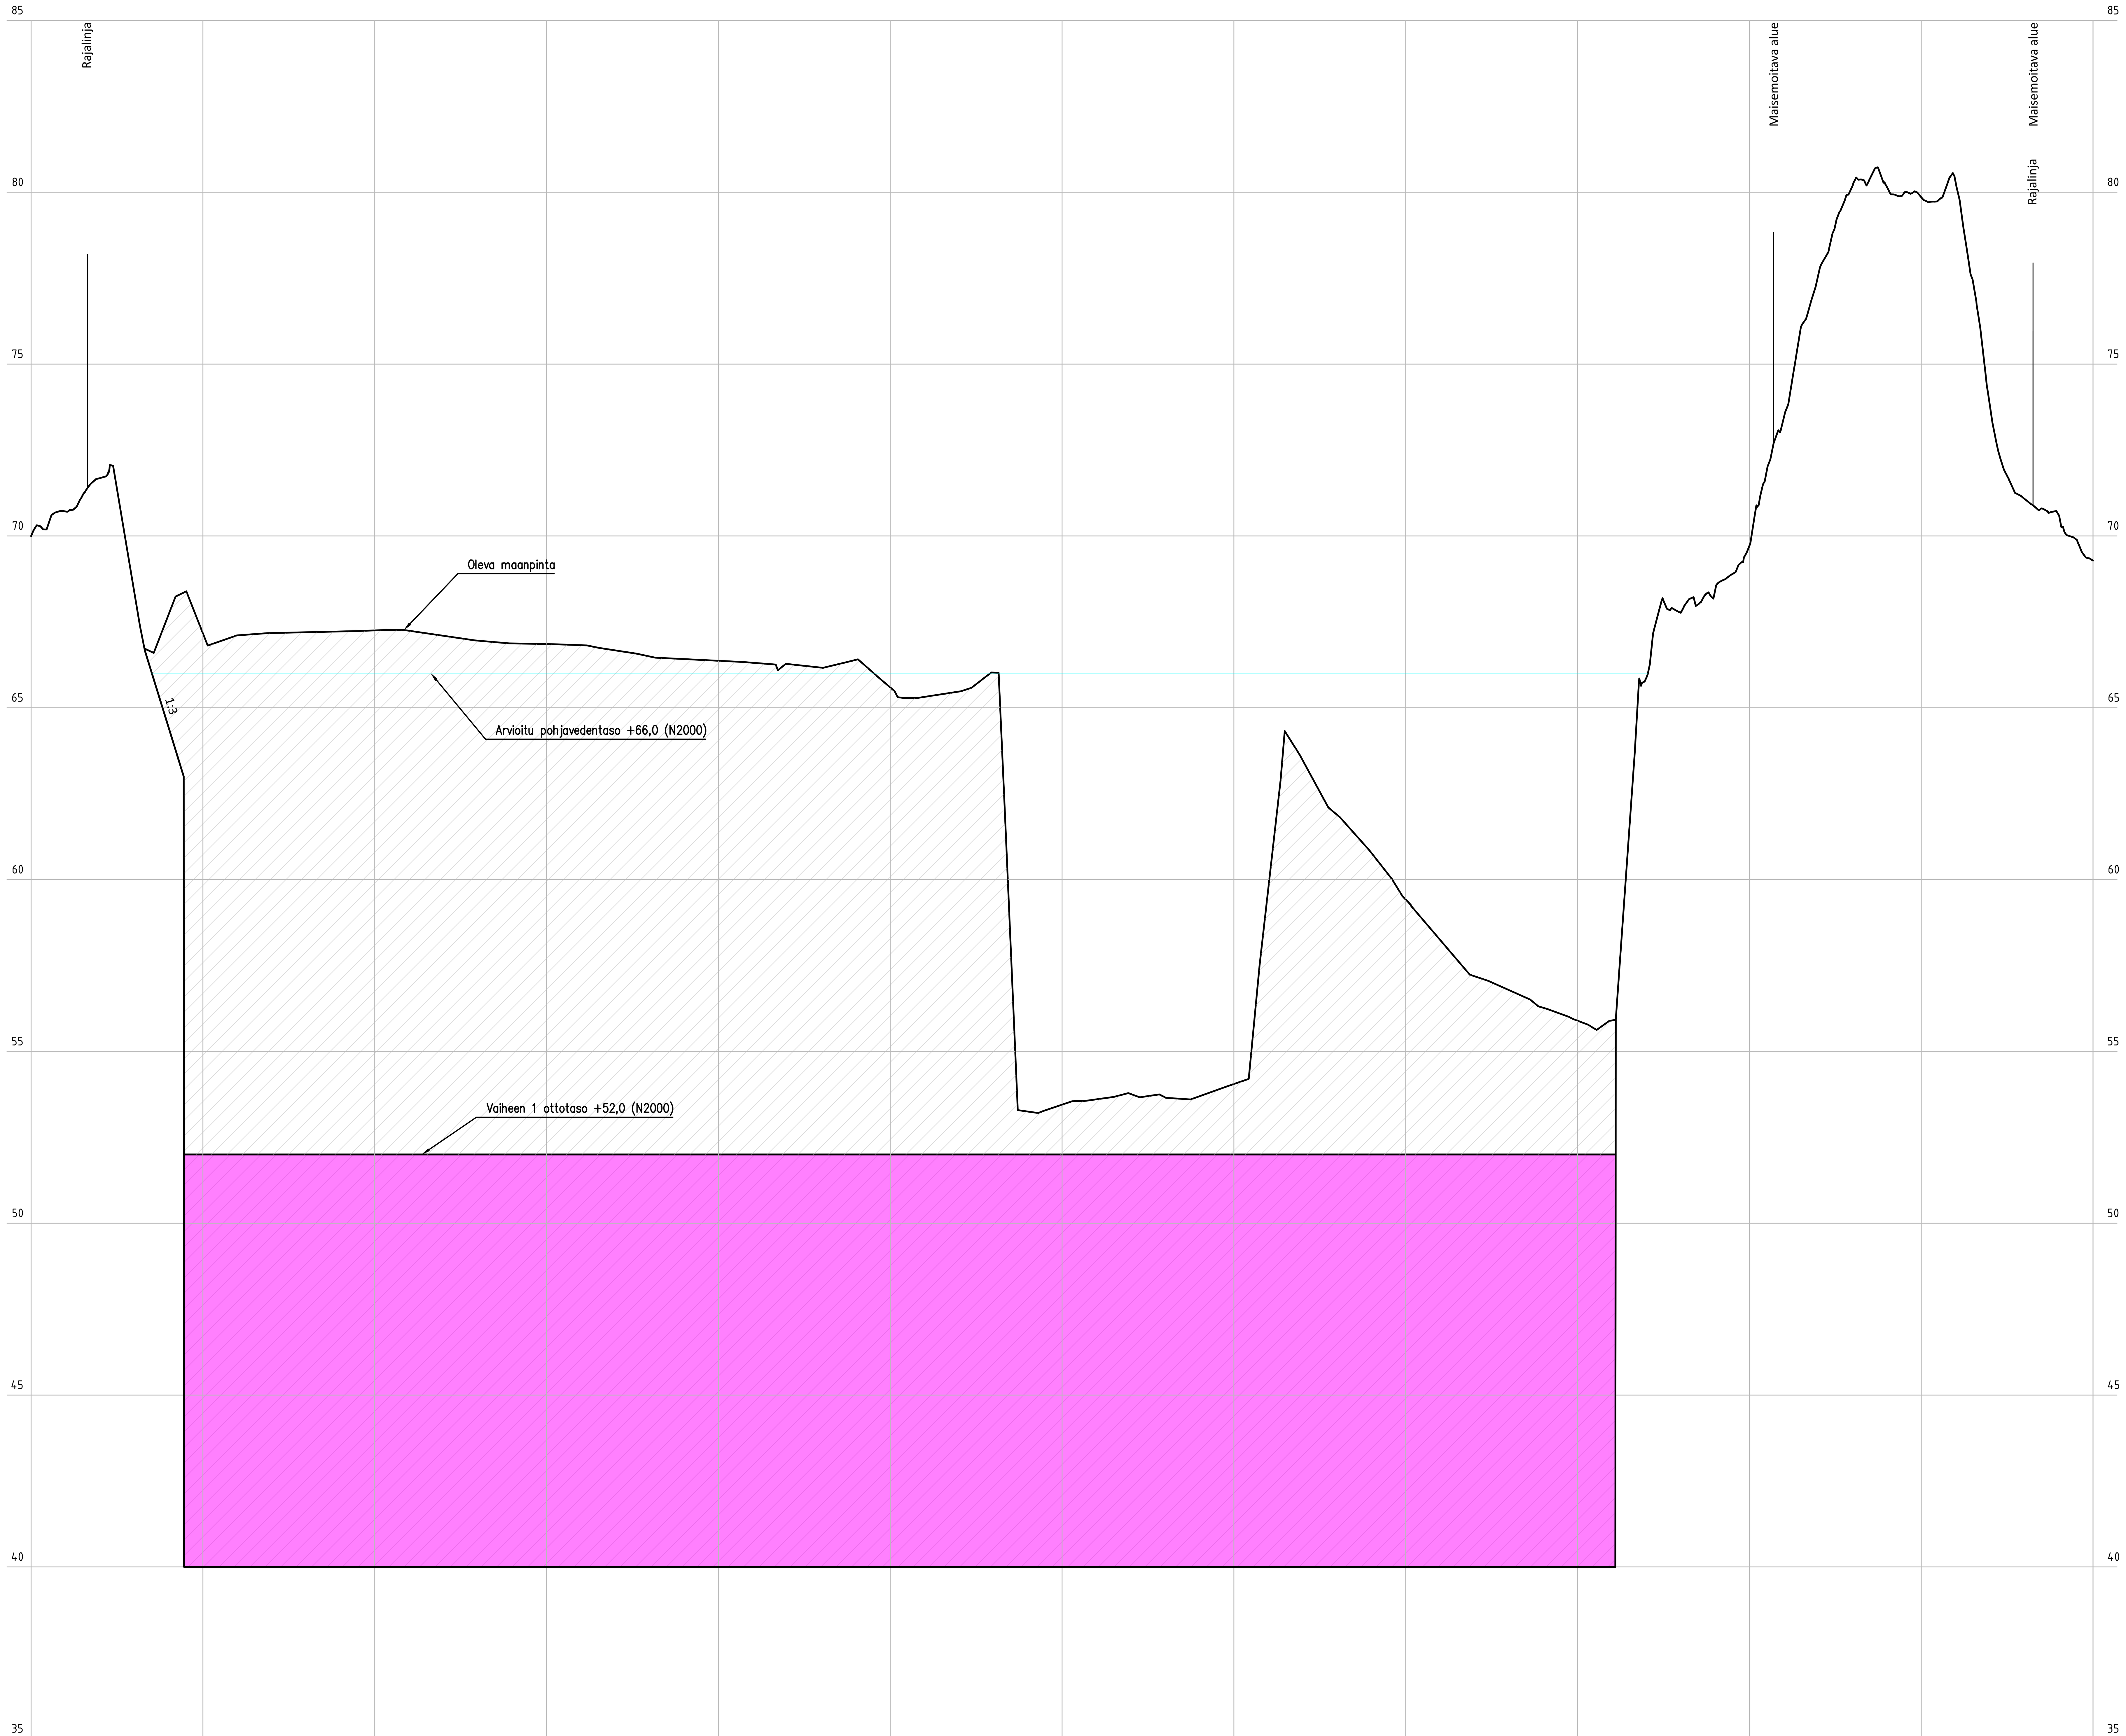

Paalutus	Tasausviivan korkeus	Maanpinnan korkeus
0	69.99	69.99
	70.71	70.71
	71.68	71.68
	68.38	68.38
	64.43	67.71
50	40.00	67.17
	40.00	67.11
	40.00	67.17
	40.00	67.20
	40.00	67.22
100	40.00	67.25
	40.00	67.24
	40.00	67.09
	40.00	66.95
	40.00	66.87
150	40.00	66.85
	40.00	66.82
	40.00	66.67
	40.00	66.49
	40.00	66.42
200	40.00	66.37
	40.00	66.31
	40.00	66.27
	40.00	66.17
	40.00	66.39
250	40.00	65.59
	40.00	65.32
	40.00	65.47
	40.00	66.02
	40.00	53.25
300	40.00	53.45
	40.00	53.61
	40.00	53.76
	40.00	53.66
	40.00	53.70
350	40.00	54.05
	40.00	59.73
	40.00	63.47
	40.00	61.89
	40.00	60.78
400	40.00	59.42
	40.00	58.25
	40.00	57.19
	40.00	56.79
	40.00	56.27
450	40.00	55.89
	40.00	55.90
	65.87	65.87
	67.77	67.77
	68.39	68.39
500	69.71	69.71
	73.43	73.43
	77.58	77.58
	80.18	80.18
	80.16	80.16
550	79.86	79.86
	80.30	80.30
	73.79	73.79
	71.08	71.08
	70.61	70.61
599	69.28	69.28

Suunniteltu ottoalue, Vaihe 1

Suunniteltu ottoalue, Vaihe 2

Tilaaja ja suunnittelukohde

Kuortaneen Sora ja Kuljetus Oy
MAA-AINESTEN OTTOSUUNNITELMA
TILALTA JOUTTIKALLIO 408-405-3-231

Piirustuksen sisältö
PITUUSLEIKKAUS
2 - 2

Mittakaavat
1:1000/1:100

Koordinaatti-, korkeusjärjestelmä
ETRS-GK23/N2000

Piirustuksen tila

Tiedosto
1652.103-201-203 Suunnitemakartta.dwg

Revisio

Soilcon
Nikolaintie 6A | 62200 KAUHAVA
www.soilcon.fi | p. (06) 434 2300

Päiväys 28.3.2023

Hyväksynyt Petri Mäenpää

Suunnitellut Sebastian Plusisaari

Suunnitteluala

Työn ja piirustuksen n:o **1652.202**