


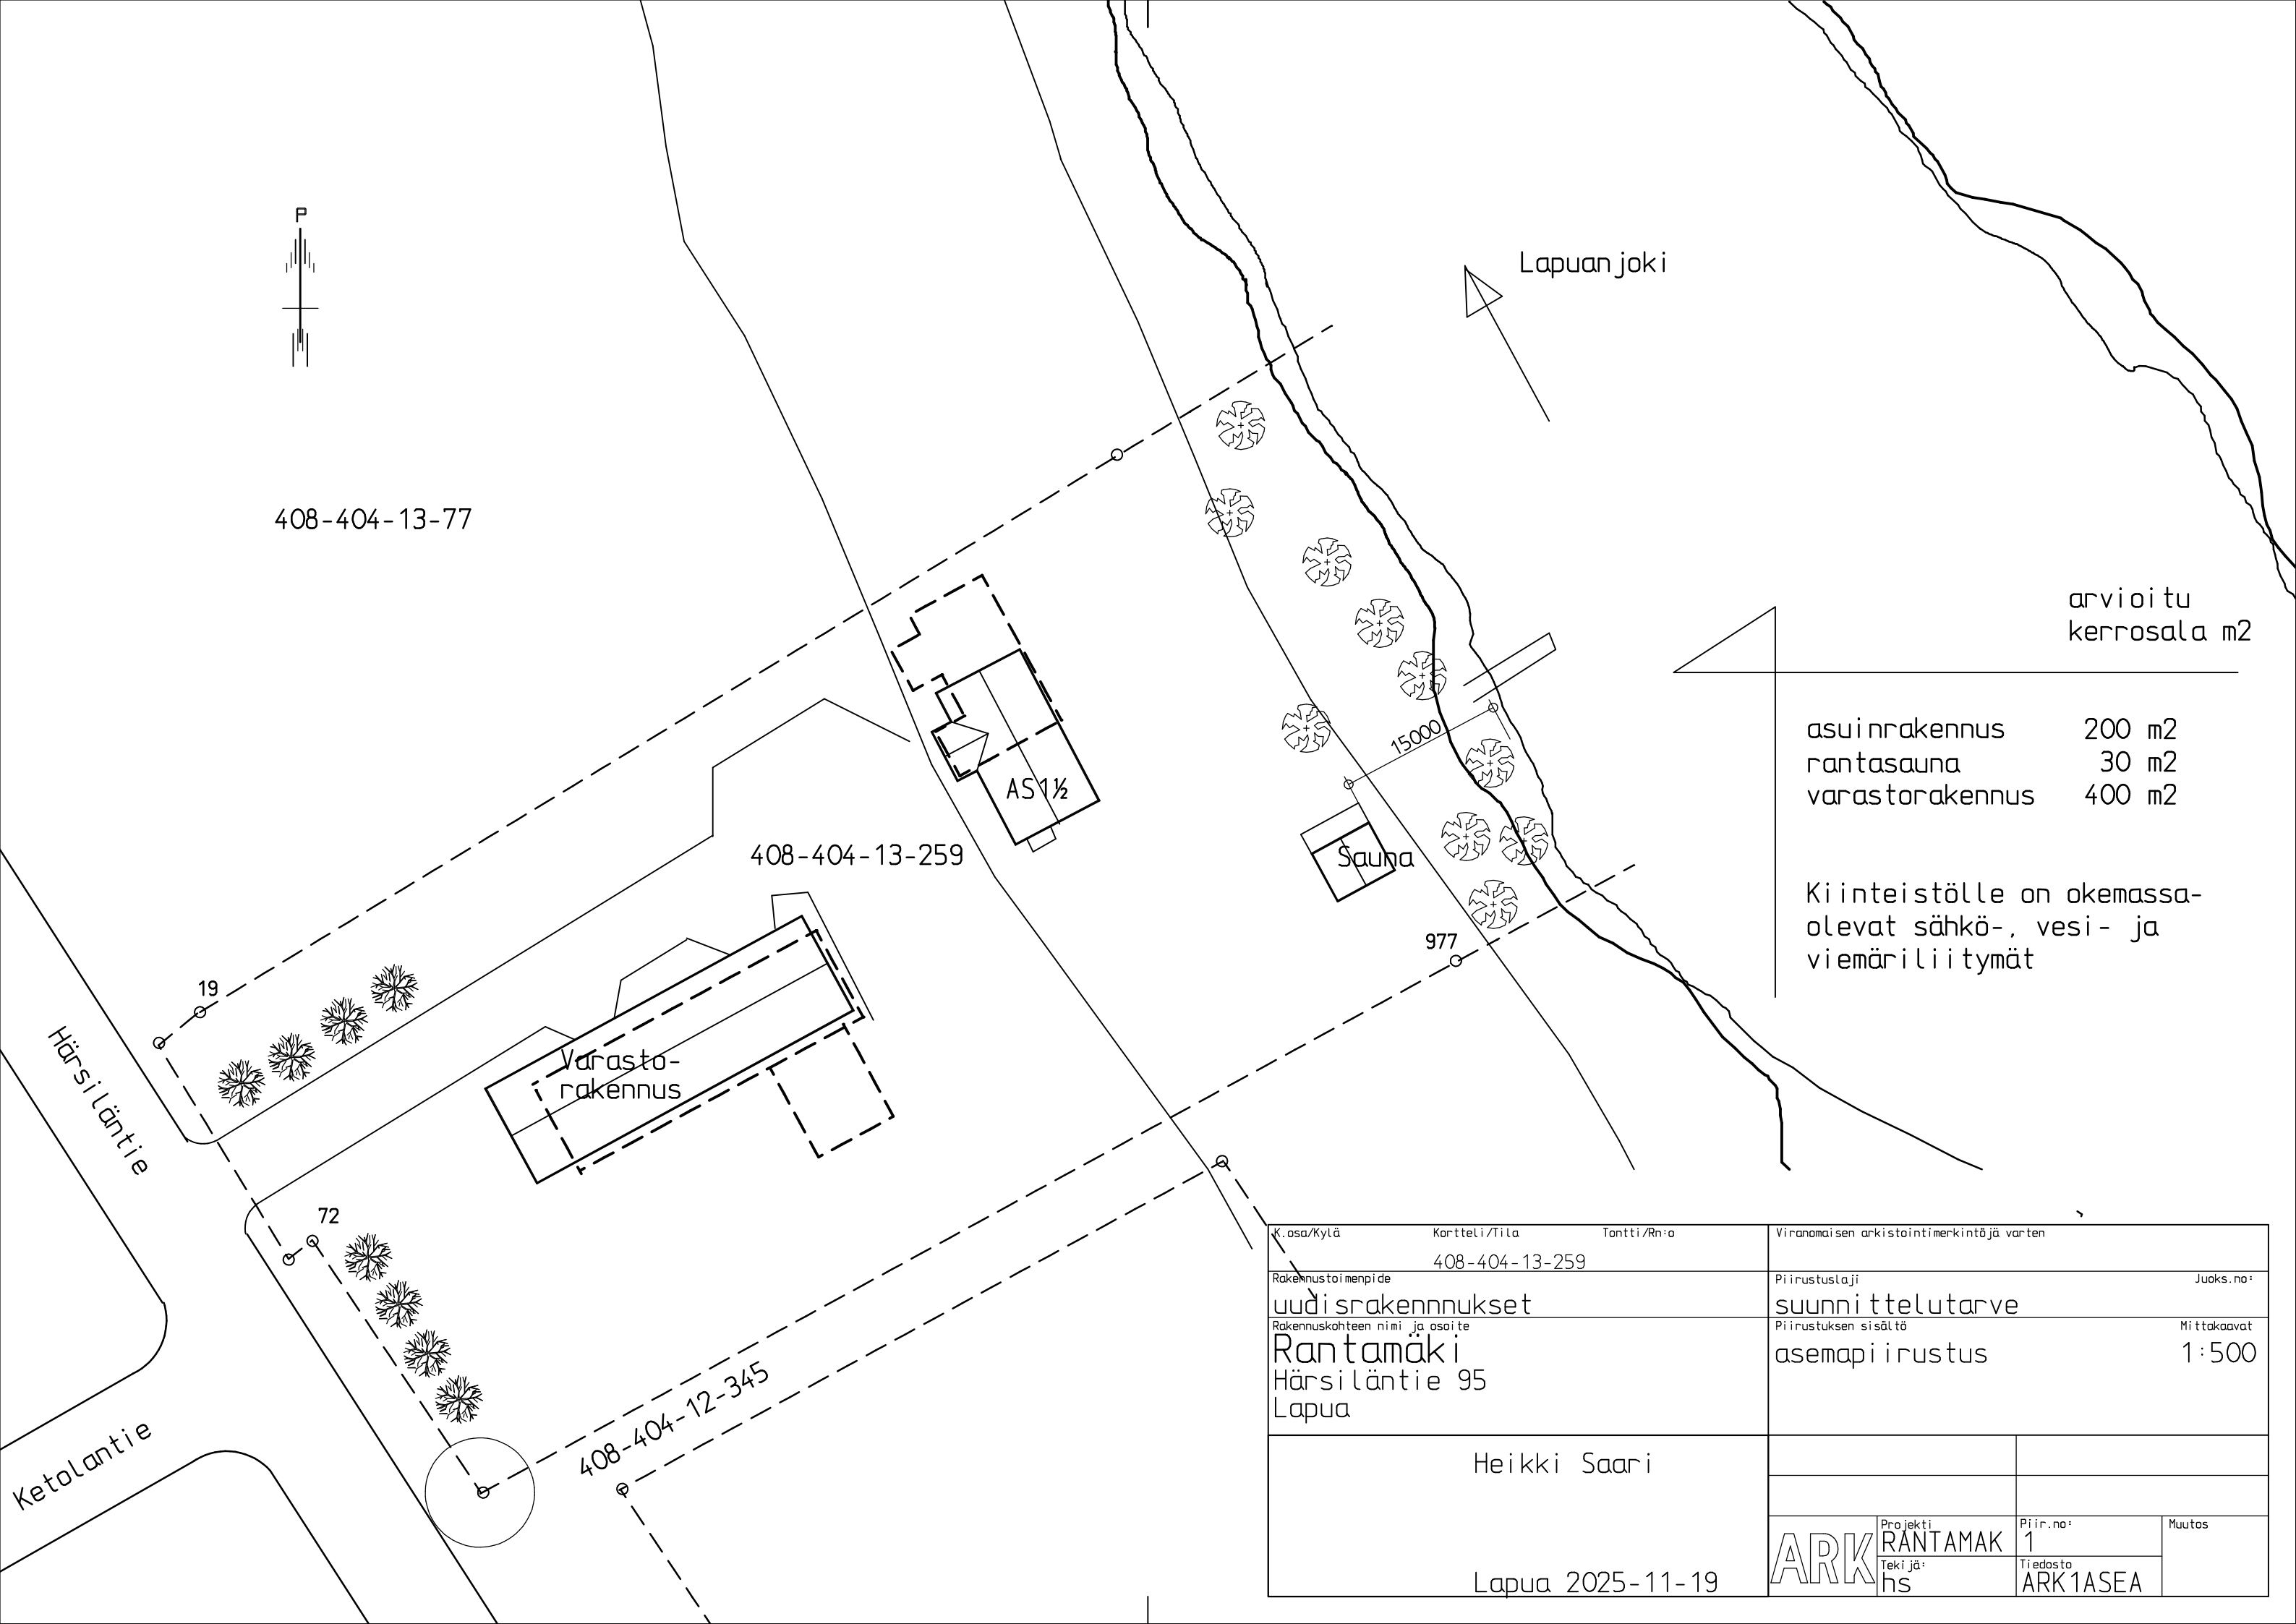

Lapuanjoki

408-404-13-77

408-404-13-259

AS1½

Sauna

15000

977

varasto-
rakennus

408-404-12-345

arvioitu
kerrosala m2

asuinrakennus 200 m2
ranta sauna 30 m2
varastorakennus 400 m2

Kiinteistölle on okemassa-
olevat sähkö-, vesi- ja
viemäri liitymät

Härsiläntie

72

19

Ketolantie

K.osa/Kylä	Kortteli/Tila	Tontti/Rn:o	Viranomaisen arkistointimerkintäjä varten			
	408-404-13-259					
Rakennustoimenpide			Piirustustaji	Juoks.no:		
uudisrakennukset			suunnittelutarve			
Rakennuskohteen nimi ja osoite			Piirustuksen sisältö	Mittakaavat		
Rantamäki			asemapiirustus	1:500		
Härsiläntie 95						
Lapua						
Heikki Saari						
Lapua 2025-11-19			ARK	Projekti	Piir.no:	Muutos
				RANTAMAK	1	
				Tekijä:	Tiedosto	
				hs	ARK1ASEA	