




JULKISIVU ETELÄ (ei muutoksia)

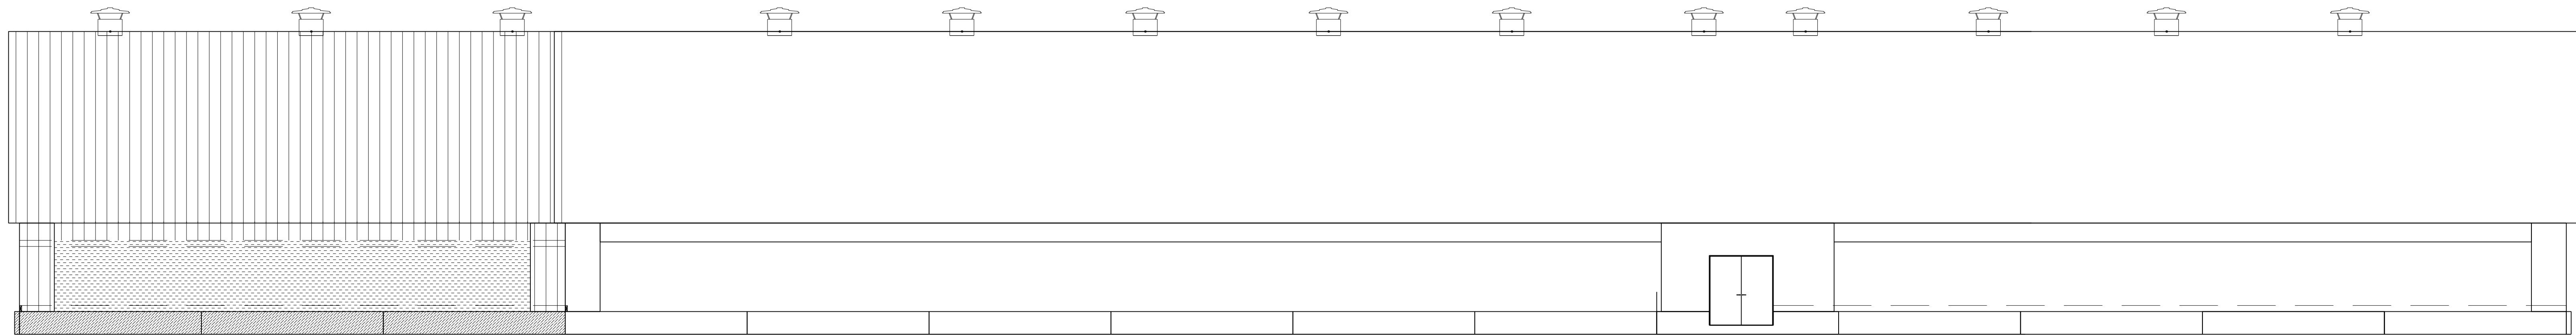

JULKISIVU ITÄ

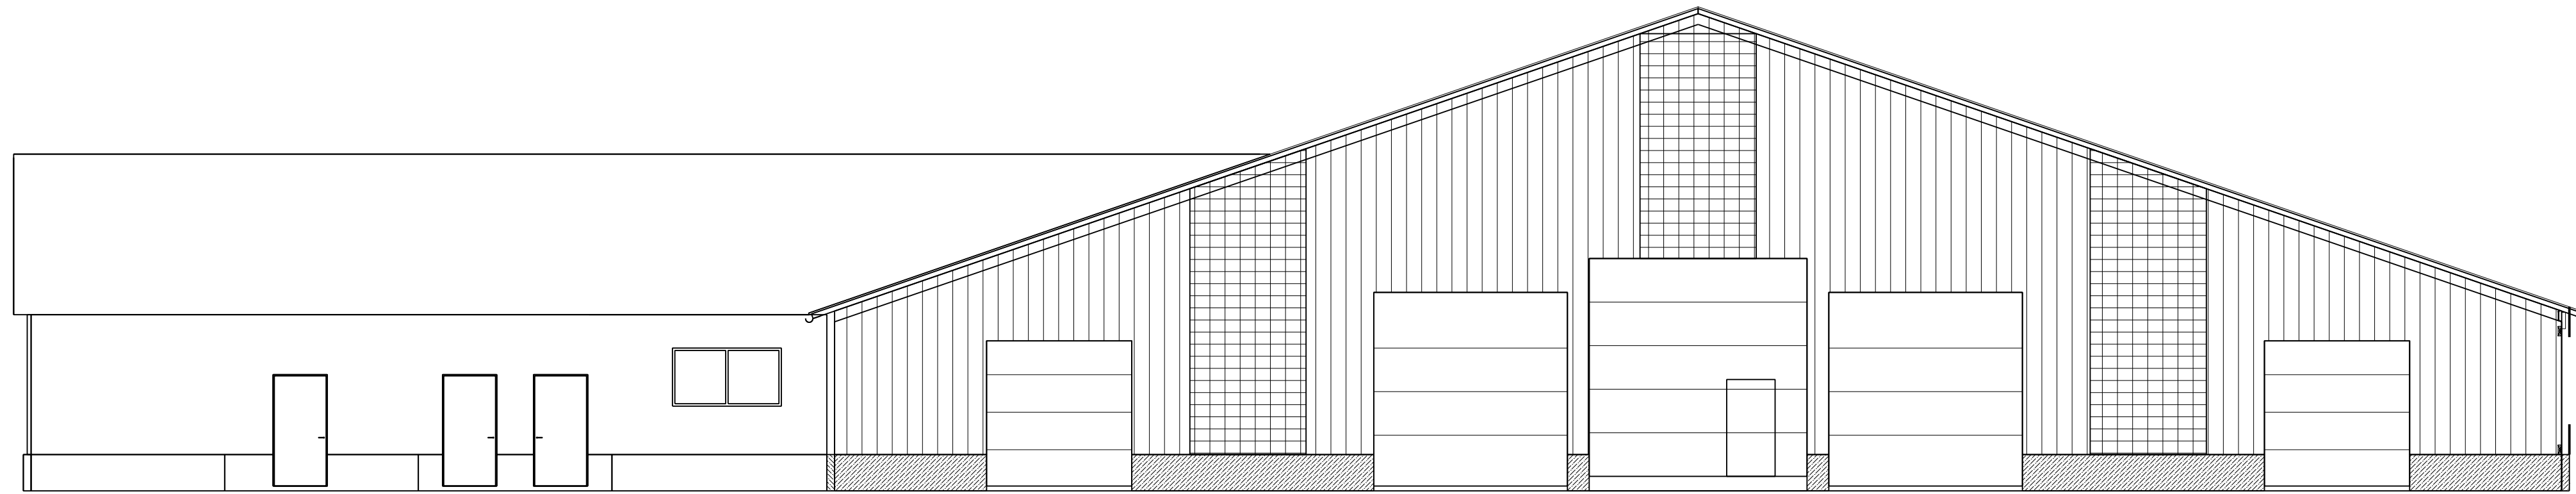

JULKISIVU POHJOINEN

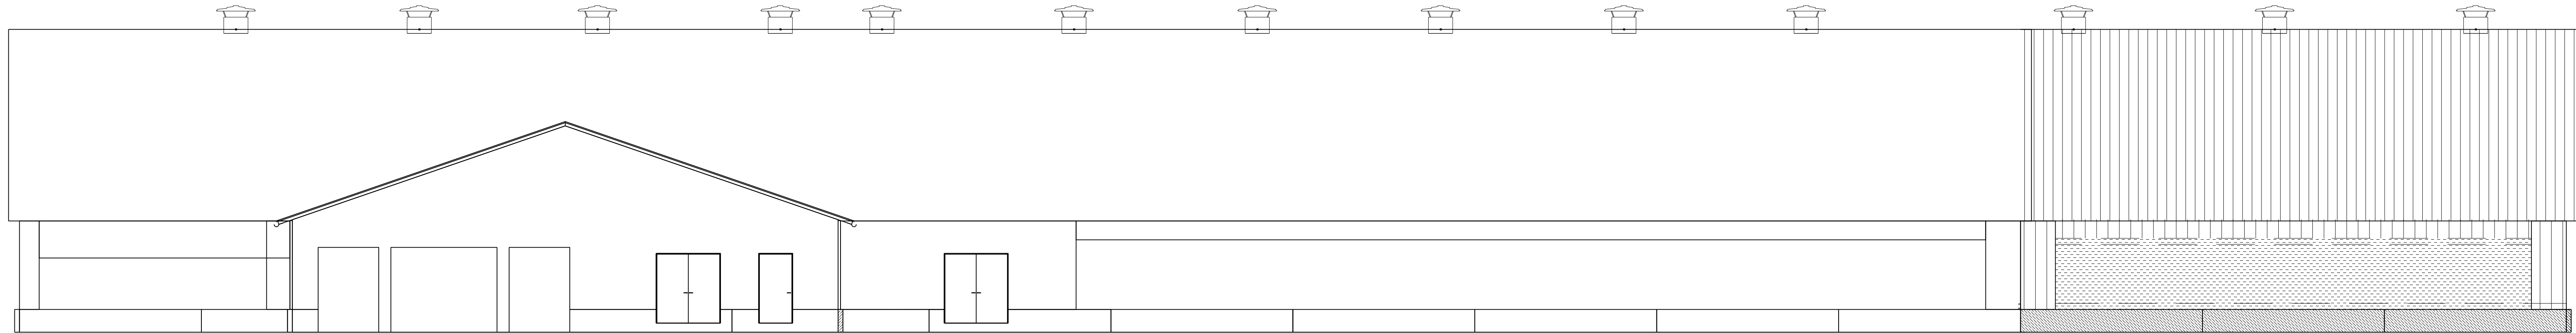

JULKISIVU LÄNSI

Julkisivumateriaalit ja -värit:

1. Vesikate-elementti, vaaleanharmaa
2. Räystäät ja pielet, tehosteväri musta
3. Peltiverhous, valkoinen
4. Betonielementti, harmaa
5. Ovet valkoinen

TUNN.		LUKUM.		MUUTOS		NIMI, PVM	
Lypsytarhanavetta						1:100	
Siltasaaren tila							
Rajatie 71							
62100 Lapua							
Hannu Rintasalo RI		Puh. 045 133 4781					
hannu.rintasalo@farmplan.fi							
Suoritetty		Tiedotus					
4.7.2026		ARK					