


JULKISIVU POHJOISEEN

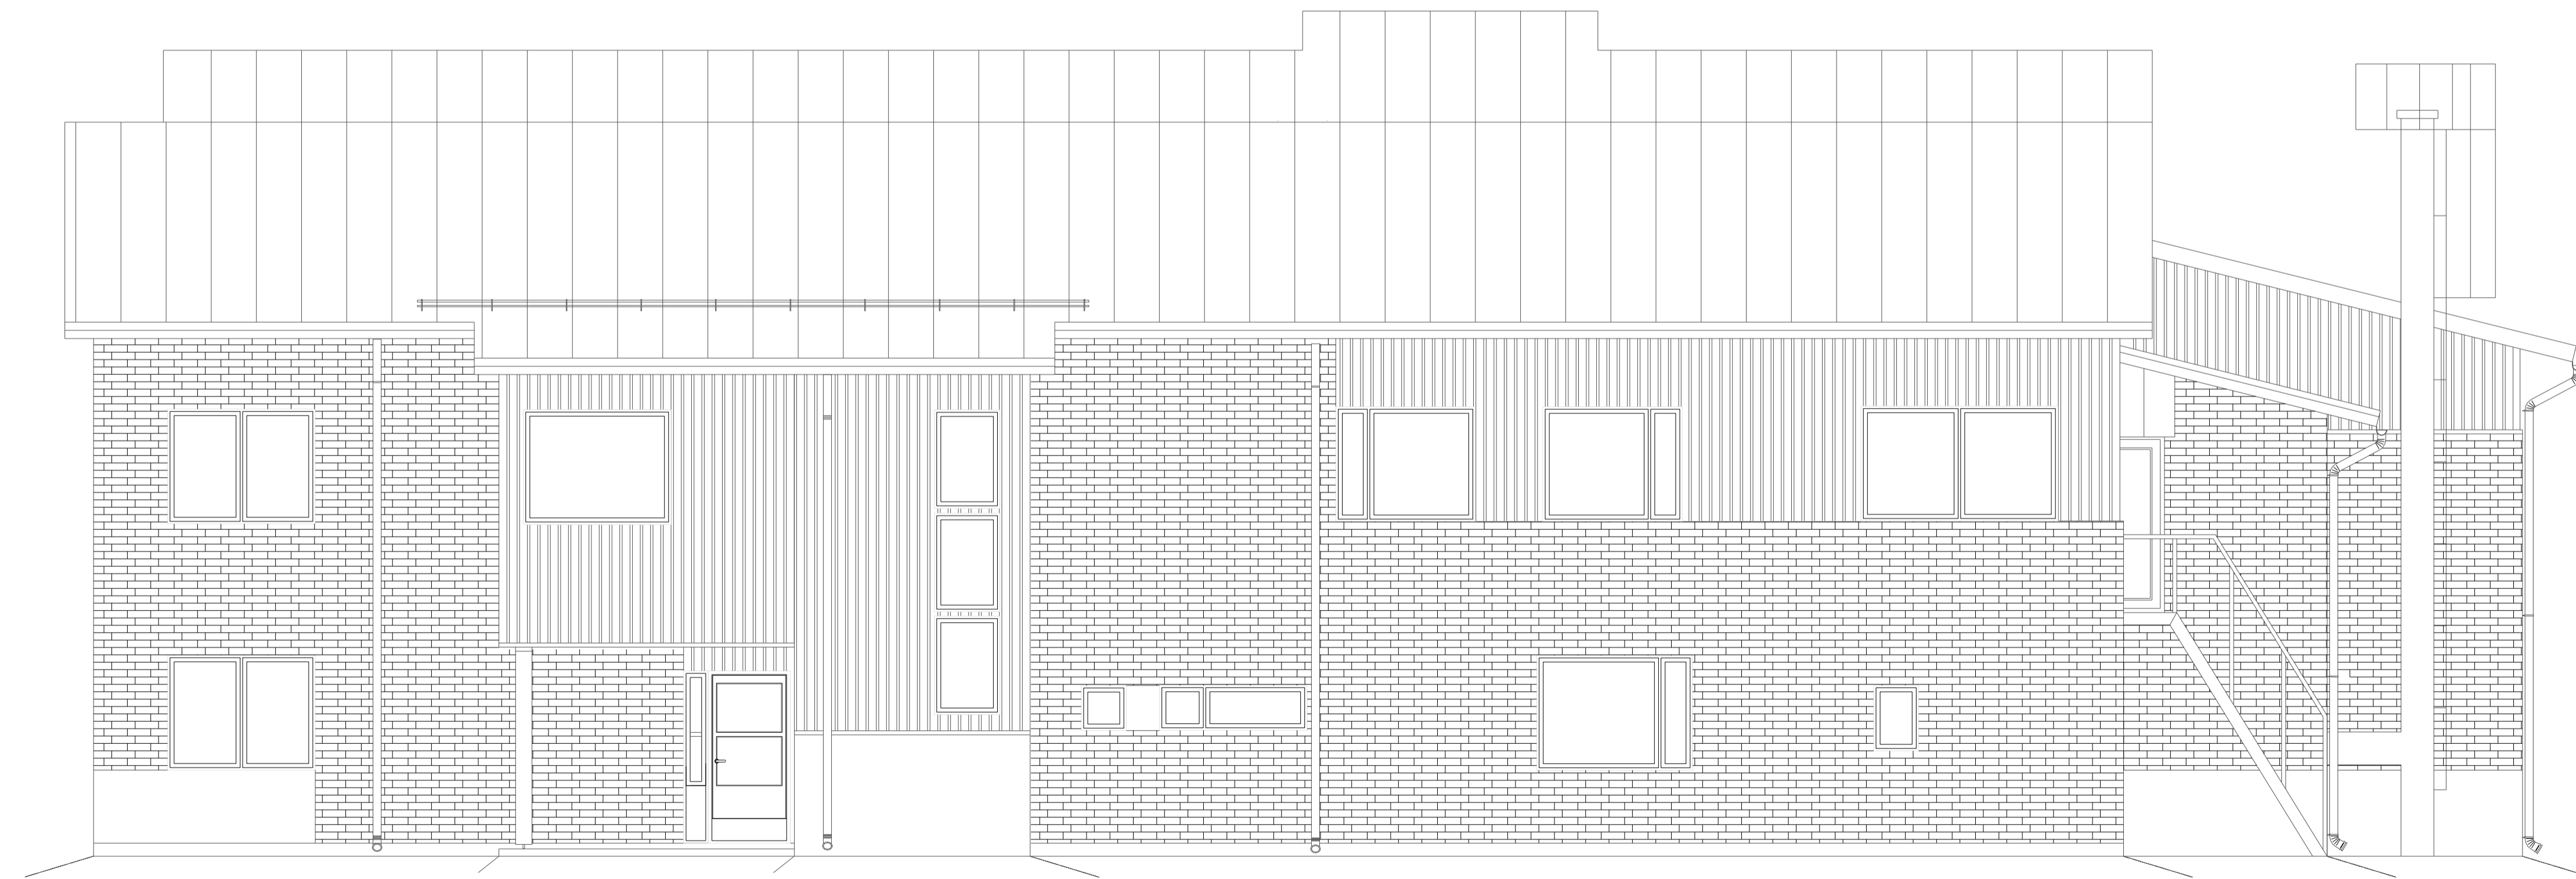

JULKISIVU ETELÄÄN

TUNN. LUKUM. MUUTOS			NIMIM. PVM	
Kaupunginosa	Kartteli/tila	Tontti/nro	Viranomaisten merkintäjä	
HONKIMÄKI	1406	1	Piirustusta.ji	Juoks.no
Rakennustoimenpide	LAAJENNUS		ARK	
Rakennuskohde	LAPUAN KAUPUNKI KALUSTOHALLI		Piirustuksen sisältö	Mittakaavat
			JULKISIVUT	1:100
			Suunnitteluala, työnumero ja piirustuksen numero Muutos	
			ARK	324/1
Päiväys, suunnittelija, nimen selvennys ja koulutus	Yhteyshenkilö		Tiedosto	
16.1.2024	JARMO KIVIKANGAS rak.ins	Jarmo Kivikangas		