


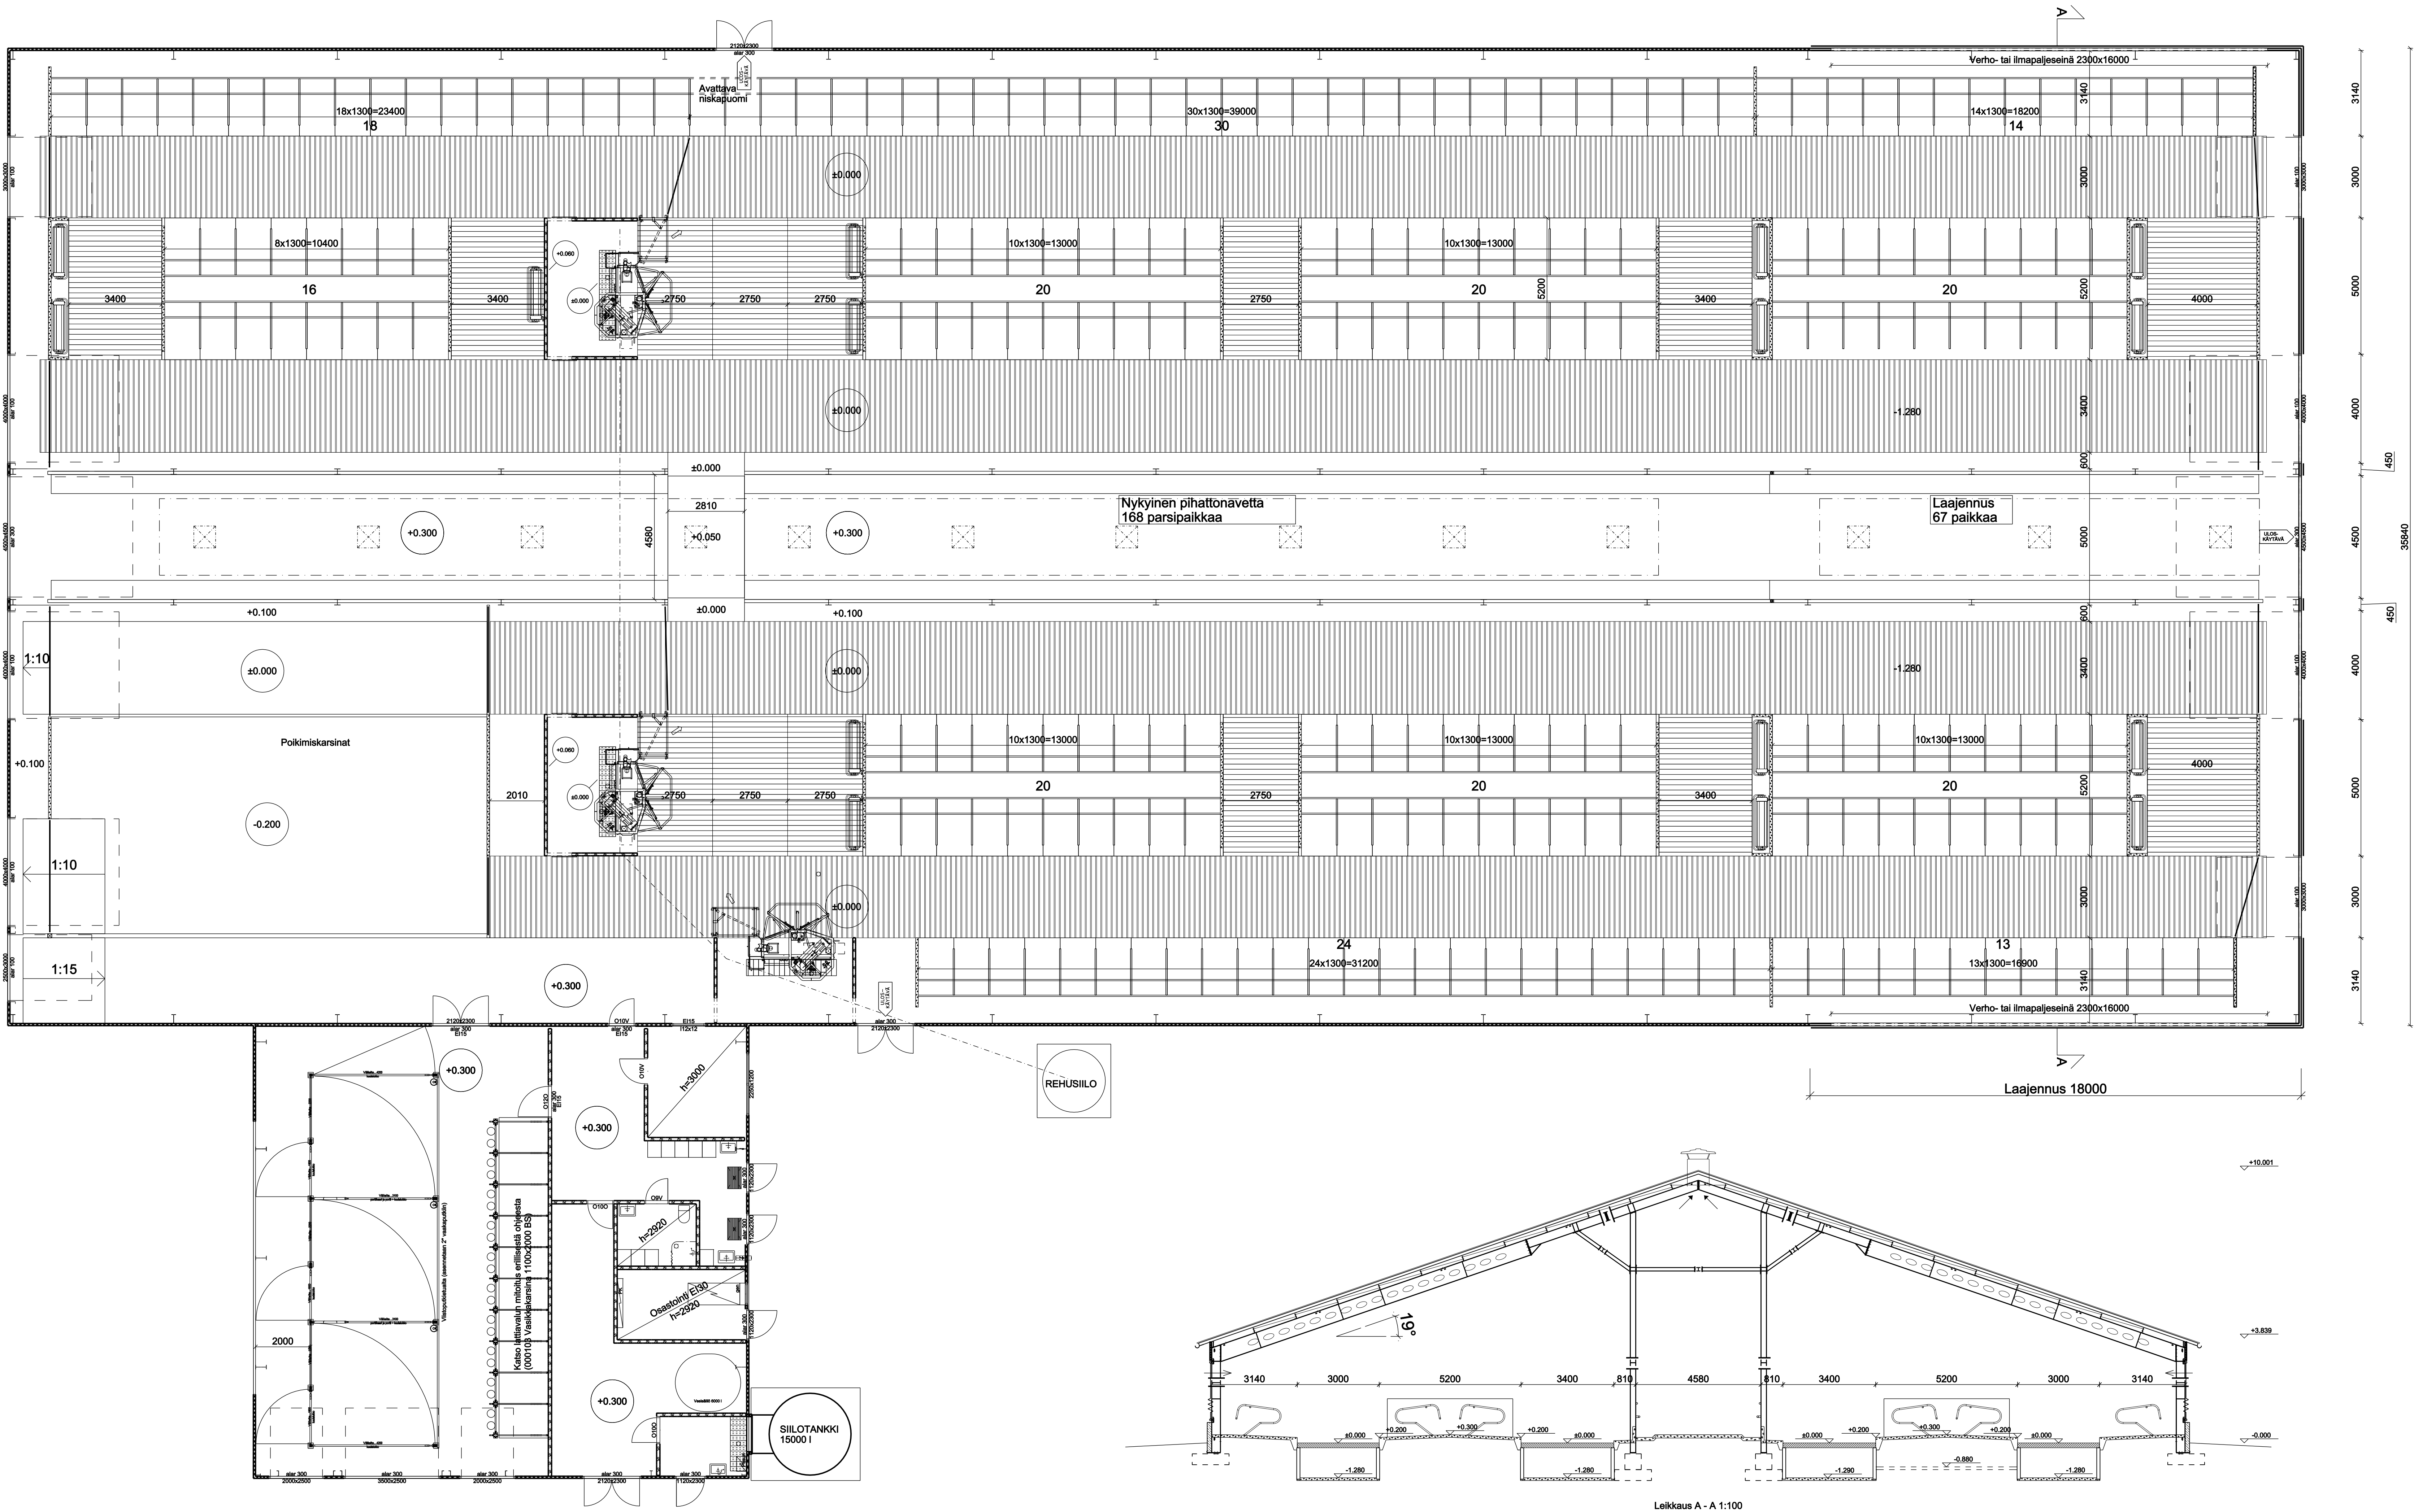

Pinta-alat ja tilavuudet					
Nykyinen				Laajennus	Yhteensä
Kerrosala 1. kerros	2692	m ²	699	m ²	
Kerrosala yhteensä	2692	m ²	699	m ²	3391 m ²
Tilavuus	18000	m ³	4686	m ³	22686 m ³

- Palotekninen selvitys:
- Rakennuksen paloluokka P2
 - Palovarallisuusluokka 1
 - Suojautusaso 1
 - tavanomainen alkuammutuskalusto,
 - kaasammuttimet sisäkäytävien yhteydessä
 - kattava palopostiverkosto koko navetan alueella
 - Toiminnan harjoittajalla erillinen pelastussuunnitelma
 - Palokuuma < 600 MJ/m²
- Kantavat rakenteet: R15 A2-s1, d0
- Poistumireitti alle 45m
- Yksikerroksinen tuotantorakennus
- Pintakerrokset:
- Sisäpinnat: Sokkeli betoni A1-s1, d0
 - Seinät ja katto B-s1, d0
- Savunpoisto
- Savunpoisto ilmanvaihtoharjan ja ilmanvaihtouukkojen kautta
 - korvauksella ilmanvaihtouukkojen ja ovien kautta
 - runkopaikat muodostavat savuluottoja 6 m välein
- Eläintilojen ilmanvaihdon yleisperiaate
- Painovoimainen ilmanvaihto jossa poisto tapahtuu avonaisen harjakorotuksen kautta
- Tulo- / korvauksella tulee siveinen yläosasta
- Korvauksella määrätään säätetäviä tuloluottoja luukkujen avulla.

TUNN. LUKUM. MUUTOS			NIMI, PVM	
Käyttösuojat	Kortti/Tila	Toriti/Ro	Vieromaisten merkintä	
408-004-21-59				
Rakennuksen numeroRakennuksen numeroRakennuksen numeroRakennuksen numero				
Rakennuksen nimi			Piirustus	Julaisa no
Laajennus			Pääpiirustus	
Rakennusohje			Piirustuksen sisältö	Mittakaava
Lypsykarjanavetta			Pohjapiirustus	1:100
Siltasaaren tila			Leikkaus A - A	1:100
Rajatie 71				
62100 Lapua				
Suorittajan yhteystiedot: nimi, osoite ja puhelinnumero			Työnumero	Muute
FarmPlan Oy			2617	Pää02
Munkkiniemi 52				
00040 Helsinki				
puh. 045 133 4781				
sähköposti: info@farmplan.fi				
Vastuun suhteet: nimi, tehtävä, alustaminen ja päivät			Suorittajan	Tiedot
Hannu Rintasalo RI			4.7.2026	ARK