


Linja 3:  
1:1000/1:100

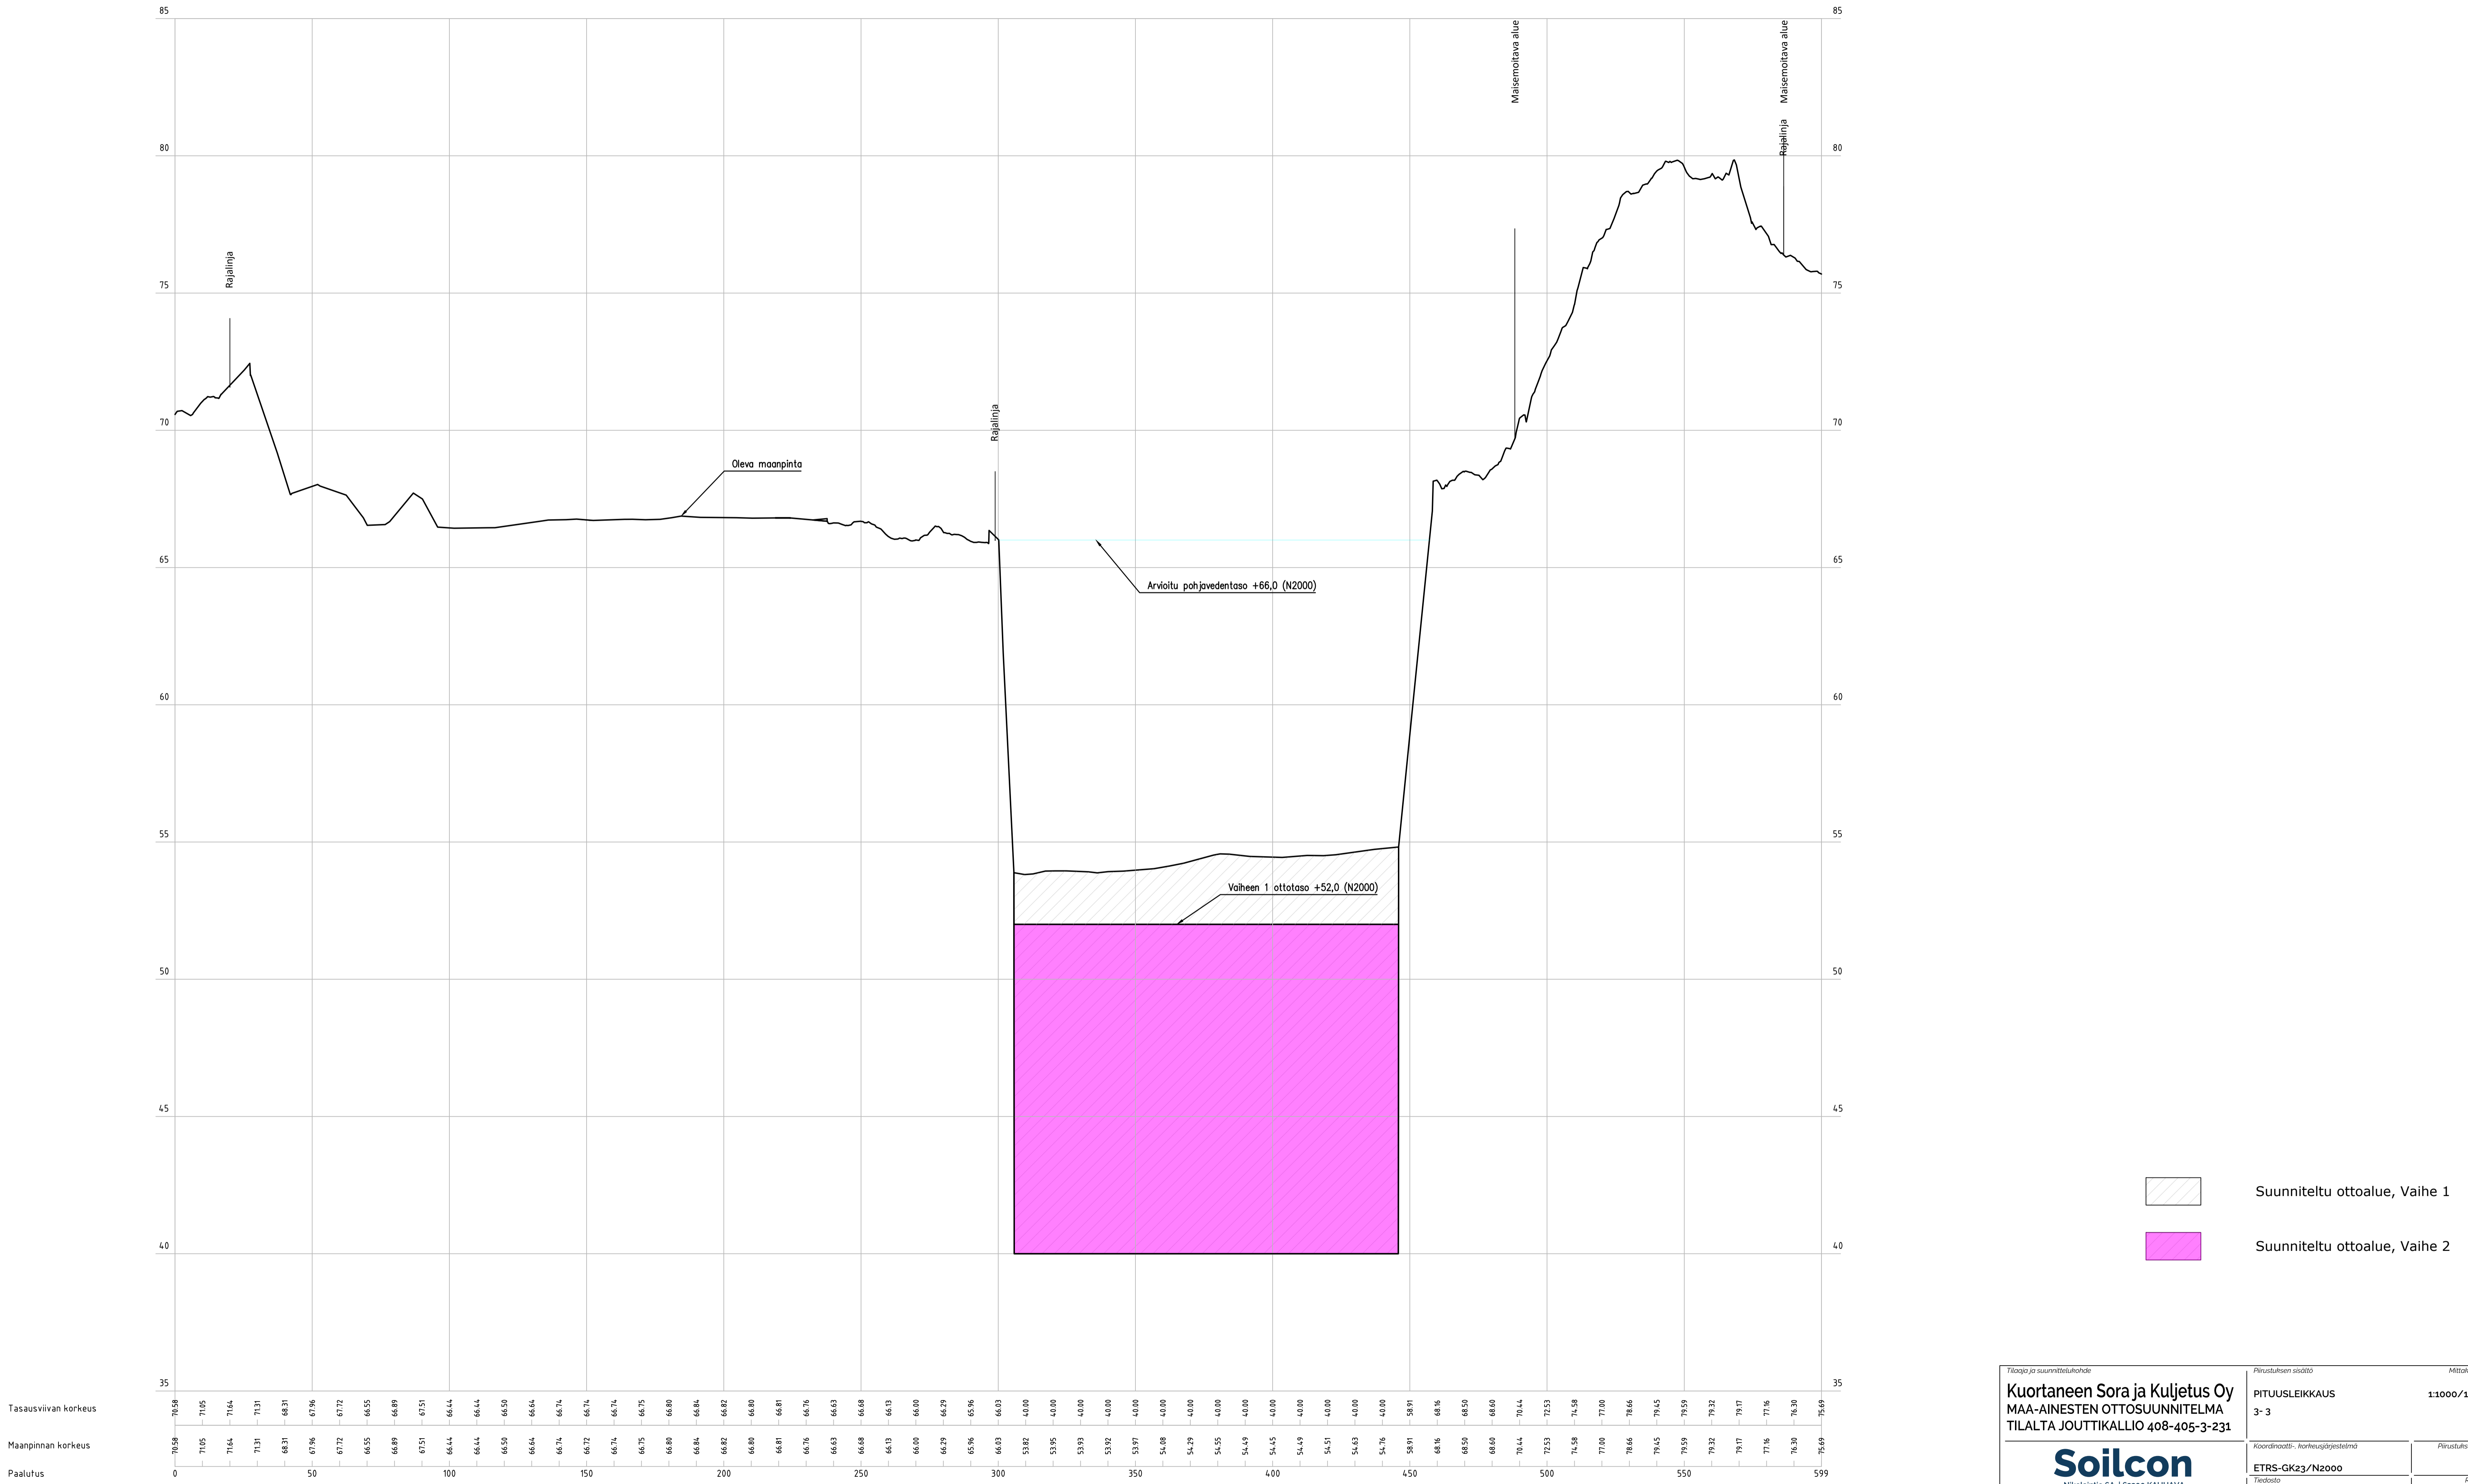

- Suunniteltu ottoalue, Vaihe 1
- Suunniteltu ottoalue, Vaihe 2

<p>Tiito ja suunnitteluhoido</p> <p><b>Kuortaneen Sora ja Kuljetus Oy</b>          MAA-AINESTEN OTTOSUUNNITELMA          TILALTA JOUITIKALLIO 408-405-3-231</p>		<p>Pituusleikkaus</p> <p>3-3</p>	<p>Mittakaava</p> <p>1:1000/1:100</p>
<p><b>Soilcon</b>          Nikolaintie 6A 16200 KAUHAVA          www.soilcon.fi p. 080 434 2300</p>		<p>Koordinaati- korkeusjärjestelmä</p> <p>ETRS-GK23/N2000</p> <p>Tiedosto</p> <p>1652-103-201-203 Suunnitelmapaketti.dwg</p>	<p>Puustuksen la</p> <p>Revisio</p>
<p>Päiväys</p> <p>28.3.2023</p>	<p>Hyväksynyt</p> <p>Petri Mäggölä</p>	<p>Suunnittelut</p> <p>Sebastian Piilisaari</p>	<p>Työn ja piirustuksen no</p> <p><b>1652.203</b></p>