



Linja C:  
1:1000/1:100

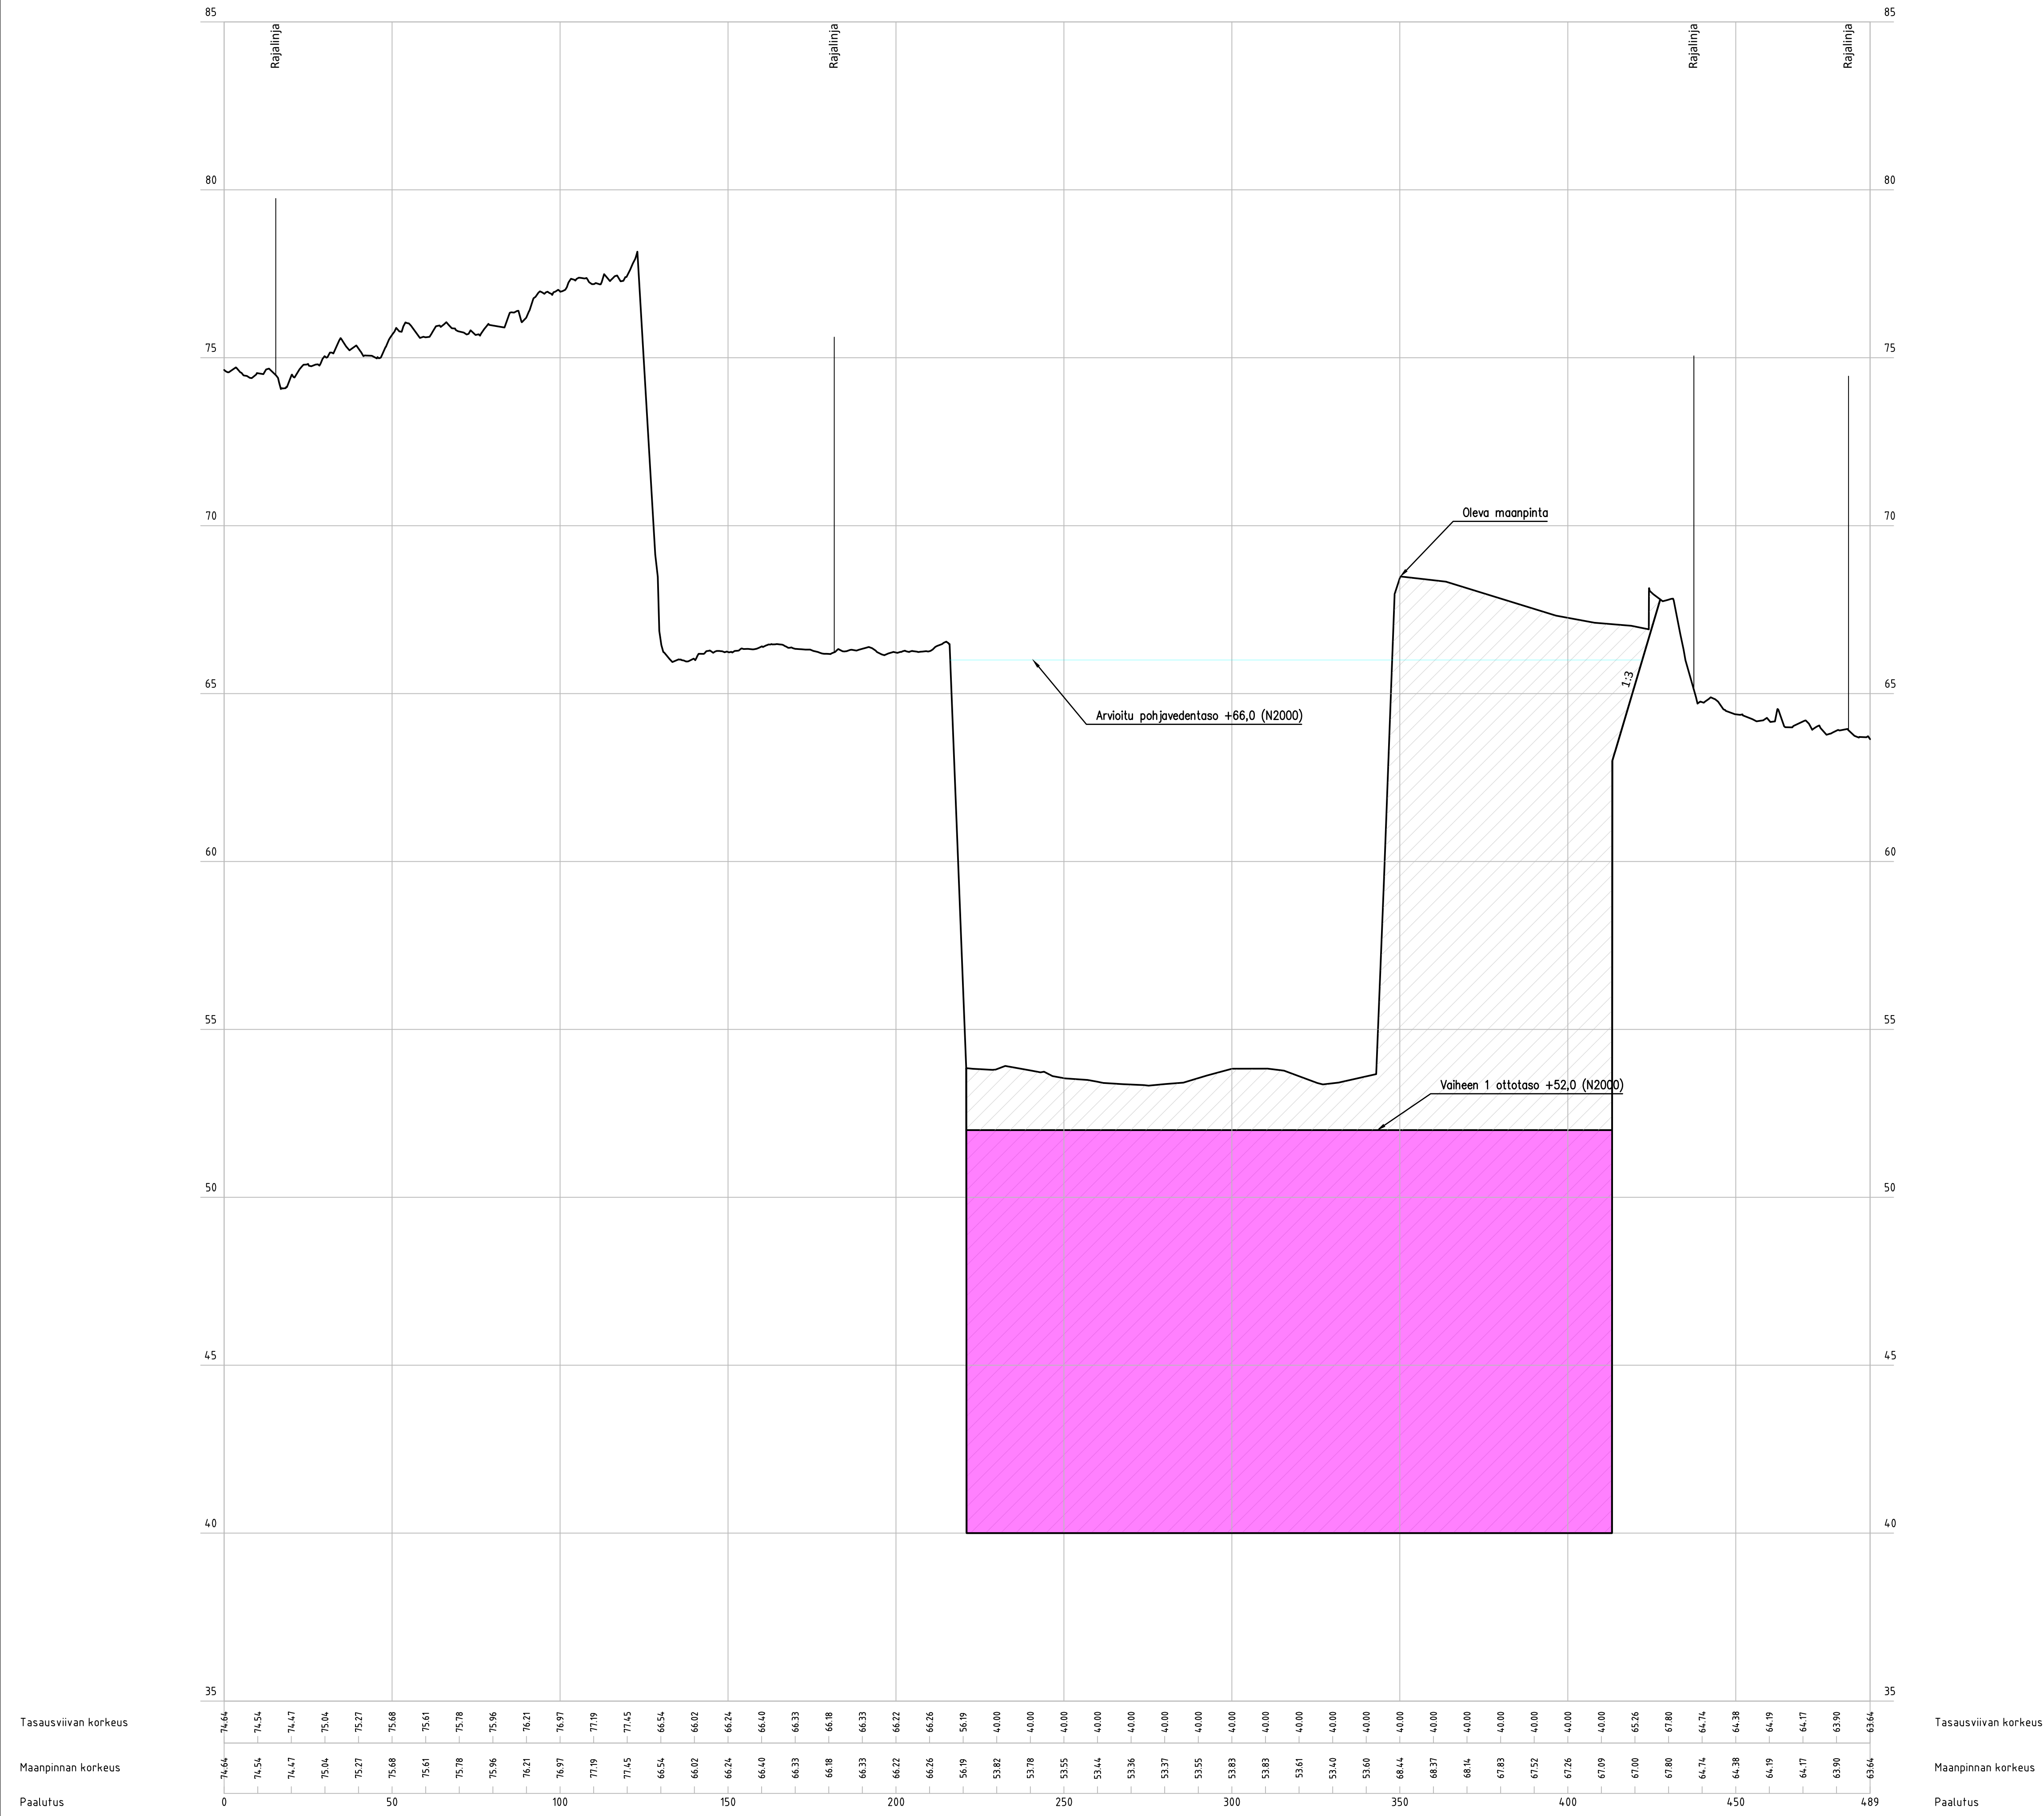

Linja D:  
1:1000/1:100

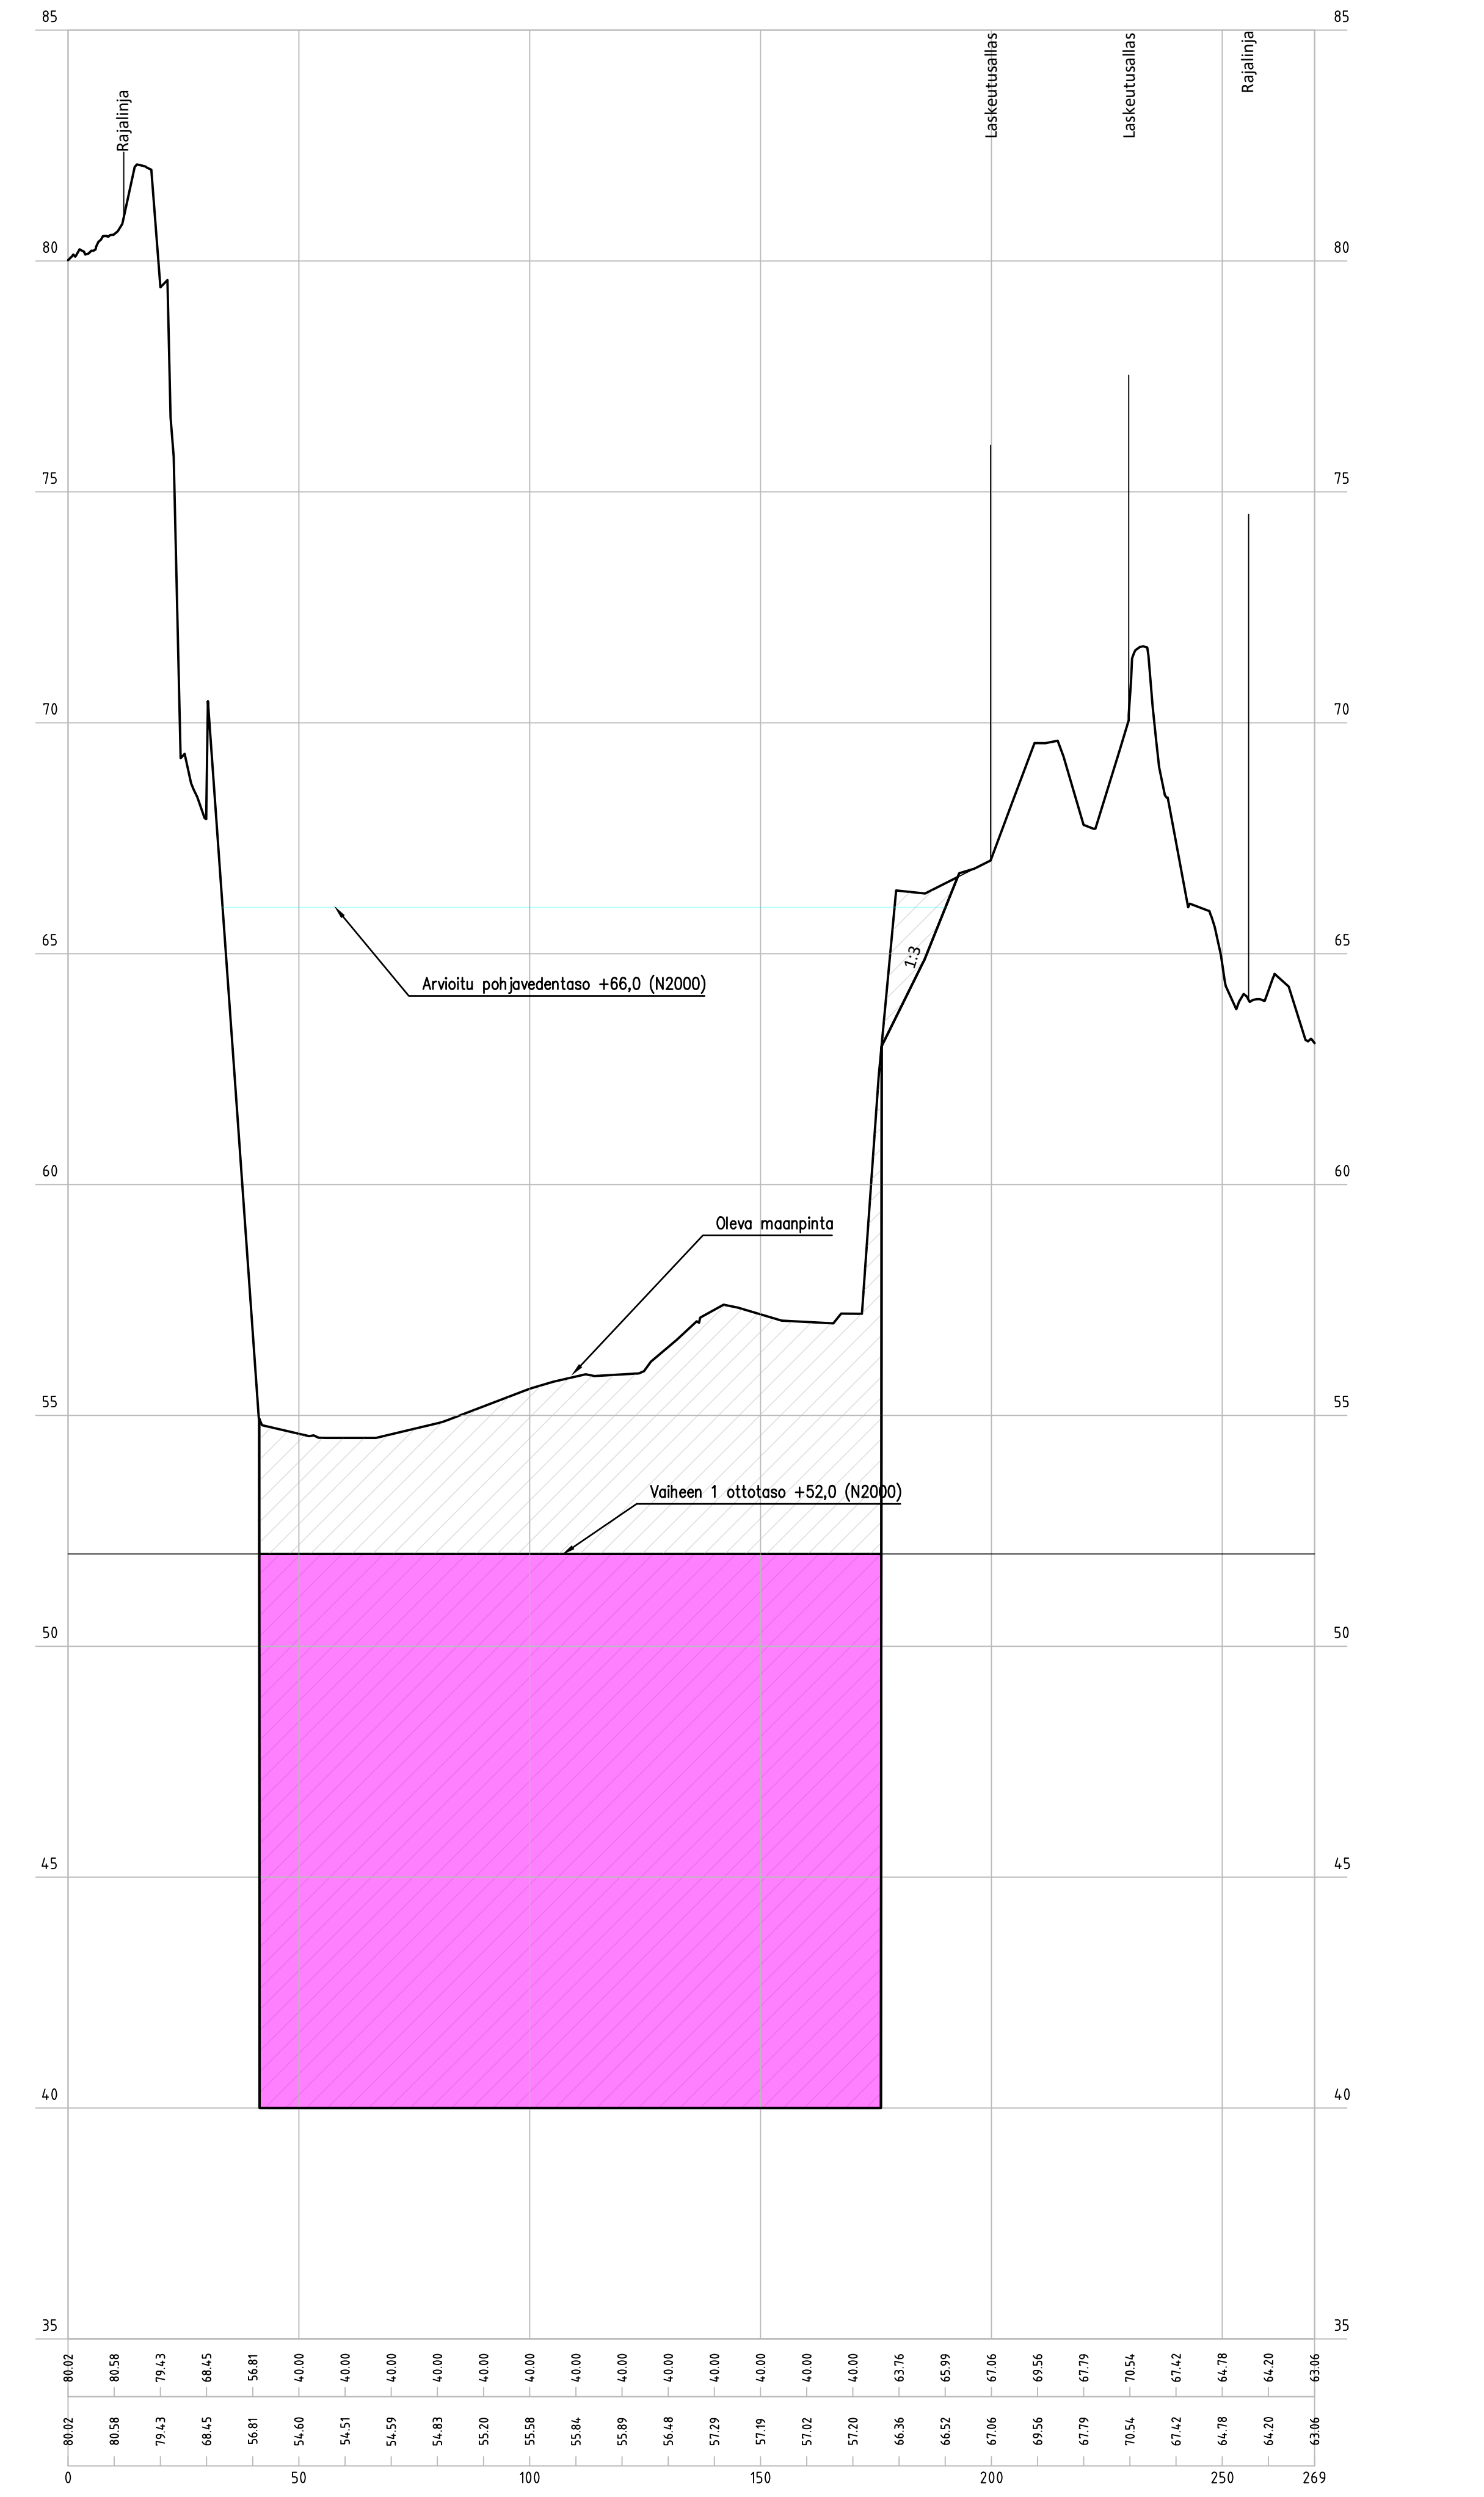

- Suunniteltu ottoalue, Vaihe 1
- Suunniteltu ottoalue, Vaihe 2

<p>Tilaaja ja suunnitteluvuorokausi</p> <p><b>Kuortaneen Sora ja Kuljetus Oy</b> MAA-AINEISTEN OTTOSUUNNITELMA TILALTA JOUTTIKALLIO 408-405-3-231</p>		<p>Pinnustuksen sisätila</p> <p><b>PITUUSLEIKKAUS</b> C - C, D - D JA E - E</p> <p>Mittakaava <b>1:1000/1:100</b></p>
<p>Koordinatit: korkeusjärjestelmä</p> <p><b>ETRS-GK23/N2000</b></p> <p>Tiedosto</p> <p>1652-103-205-203 Suunnitelmapaketti.dwg</p>		<p>Pinnustuksen tyyppi</p> <p><b>Sebastian Puhkari</b></p> <p>Työn ja pinnustuksen no <b>1652.206</b></p>
<p>Päiväys</p> <p>28.3.2023</p>	<p>Työnjohtaja</p> <p><b>Rein Mäkelä</b></p>	<p>Suunnittelija</p> <p><b>Sebastian Puhkari</b></p>