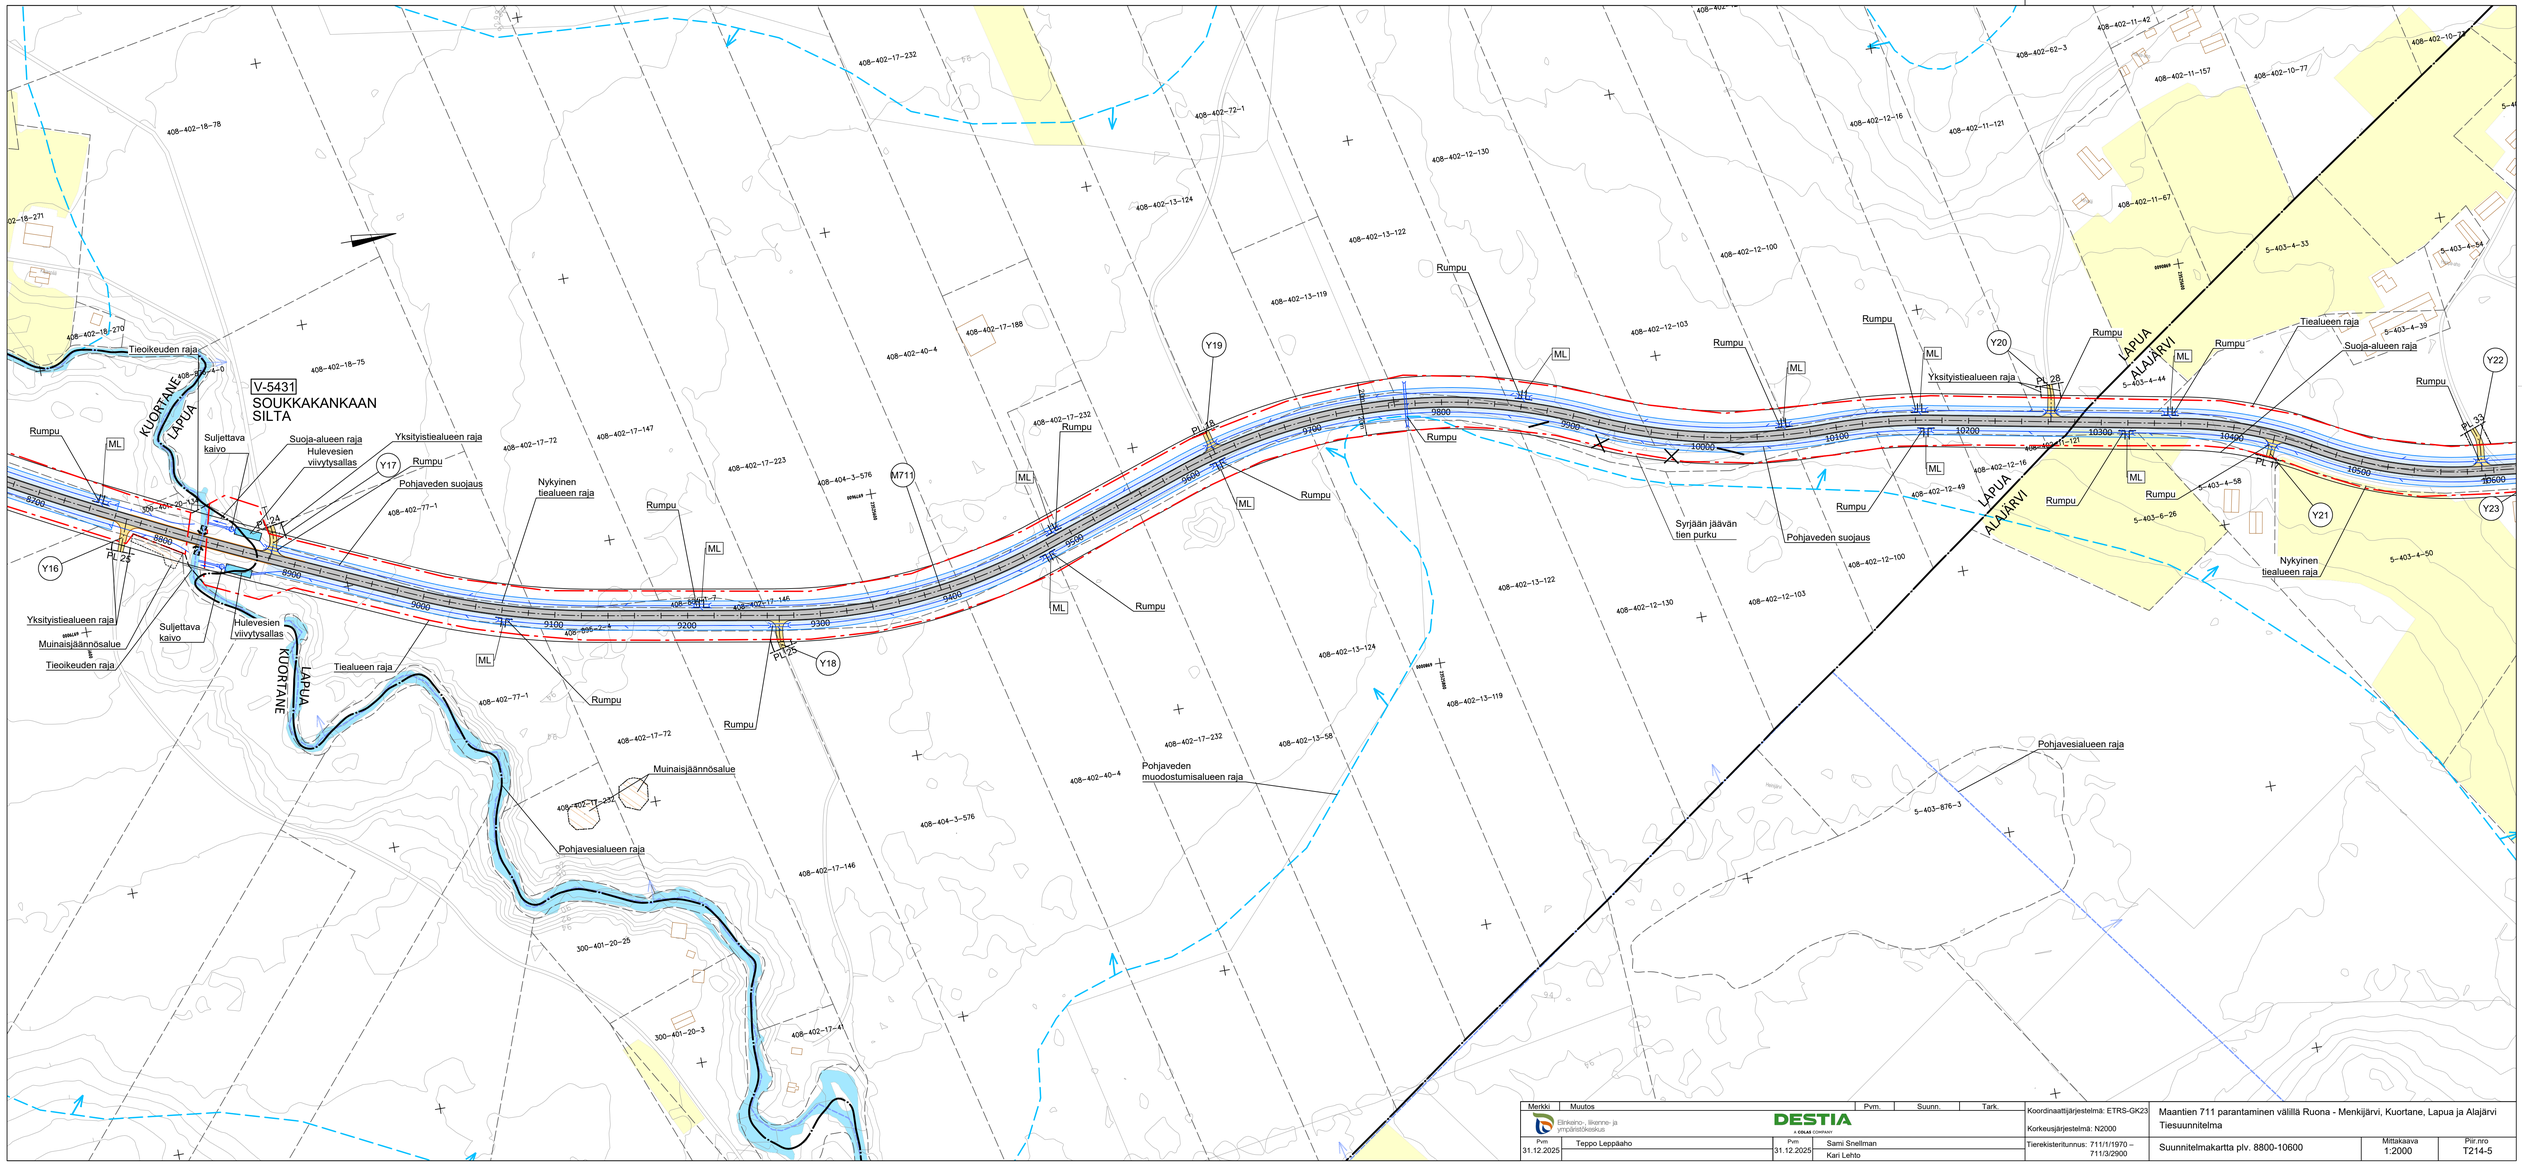


Merkki	Muutos	Pvm.	Suunn.	Tark.

Elinkeino-, liikenne- ja ympäristökeskus

DESTIA
A COWI COMPANY

Pvm	Teppo Leppäaho	Pvm	Sami Snellman
31.12.2025		31.12.2025	Kari Lehto

Koordinaattijärjestelmä: ETRS-GK23
Korkeusjärjestelmä: N2000
Tierekisteritunnus: 711/1/1970 – 711/3/2900

Maantien 711 parantaminen välillä Ruona - Menkijärvi, Kuortane, Lapua ja Alajärvi
Tiesuunnitelma

Suunnitelmakartta plv. 8800-10600

Mittakaava	Piir.nro
1:2000	T214-5