


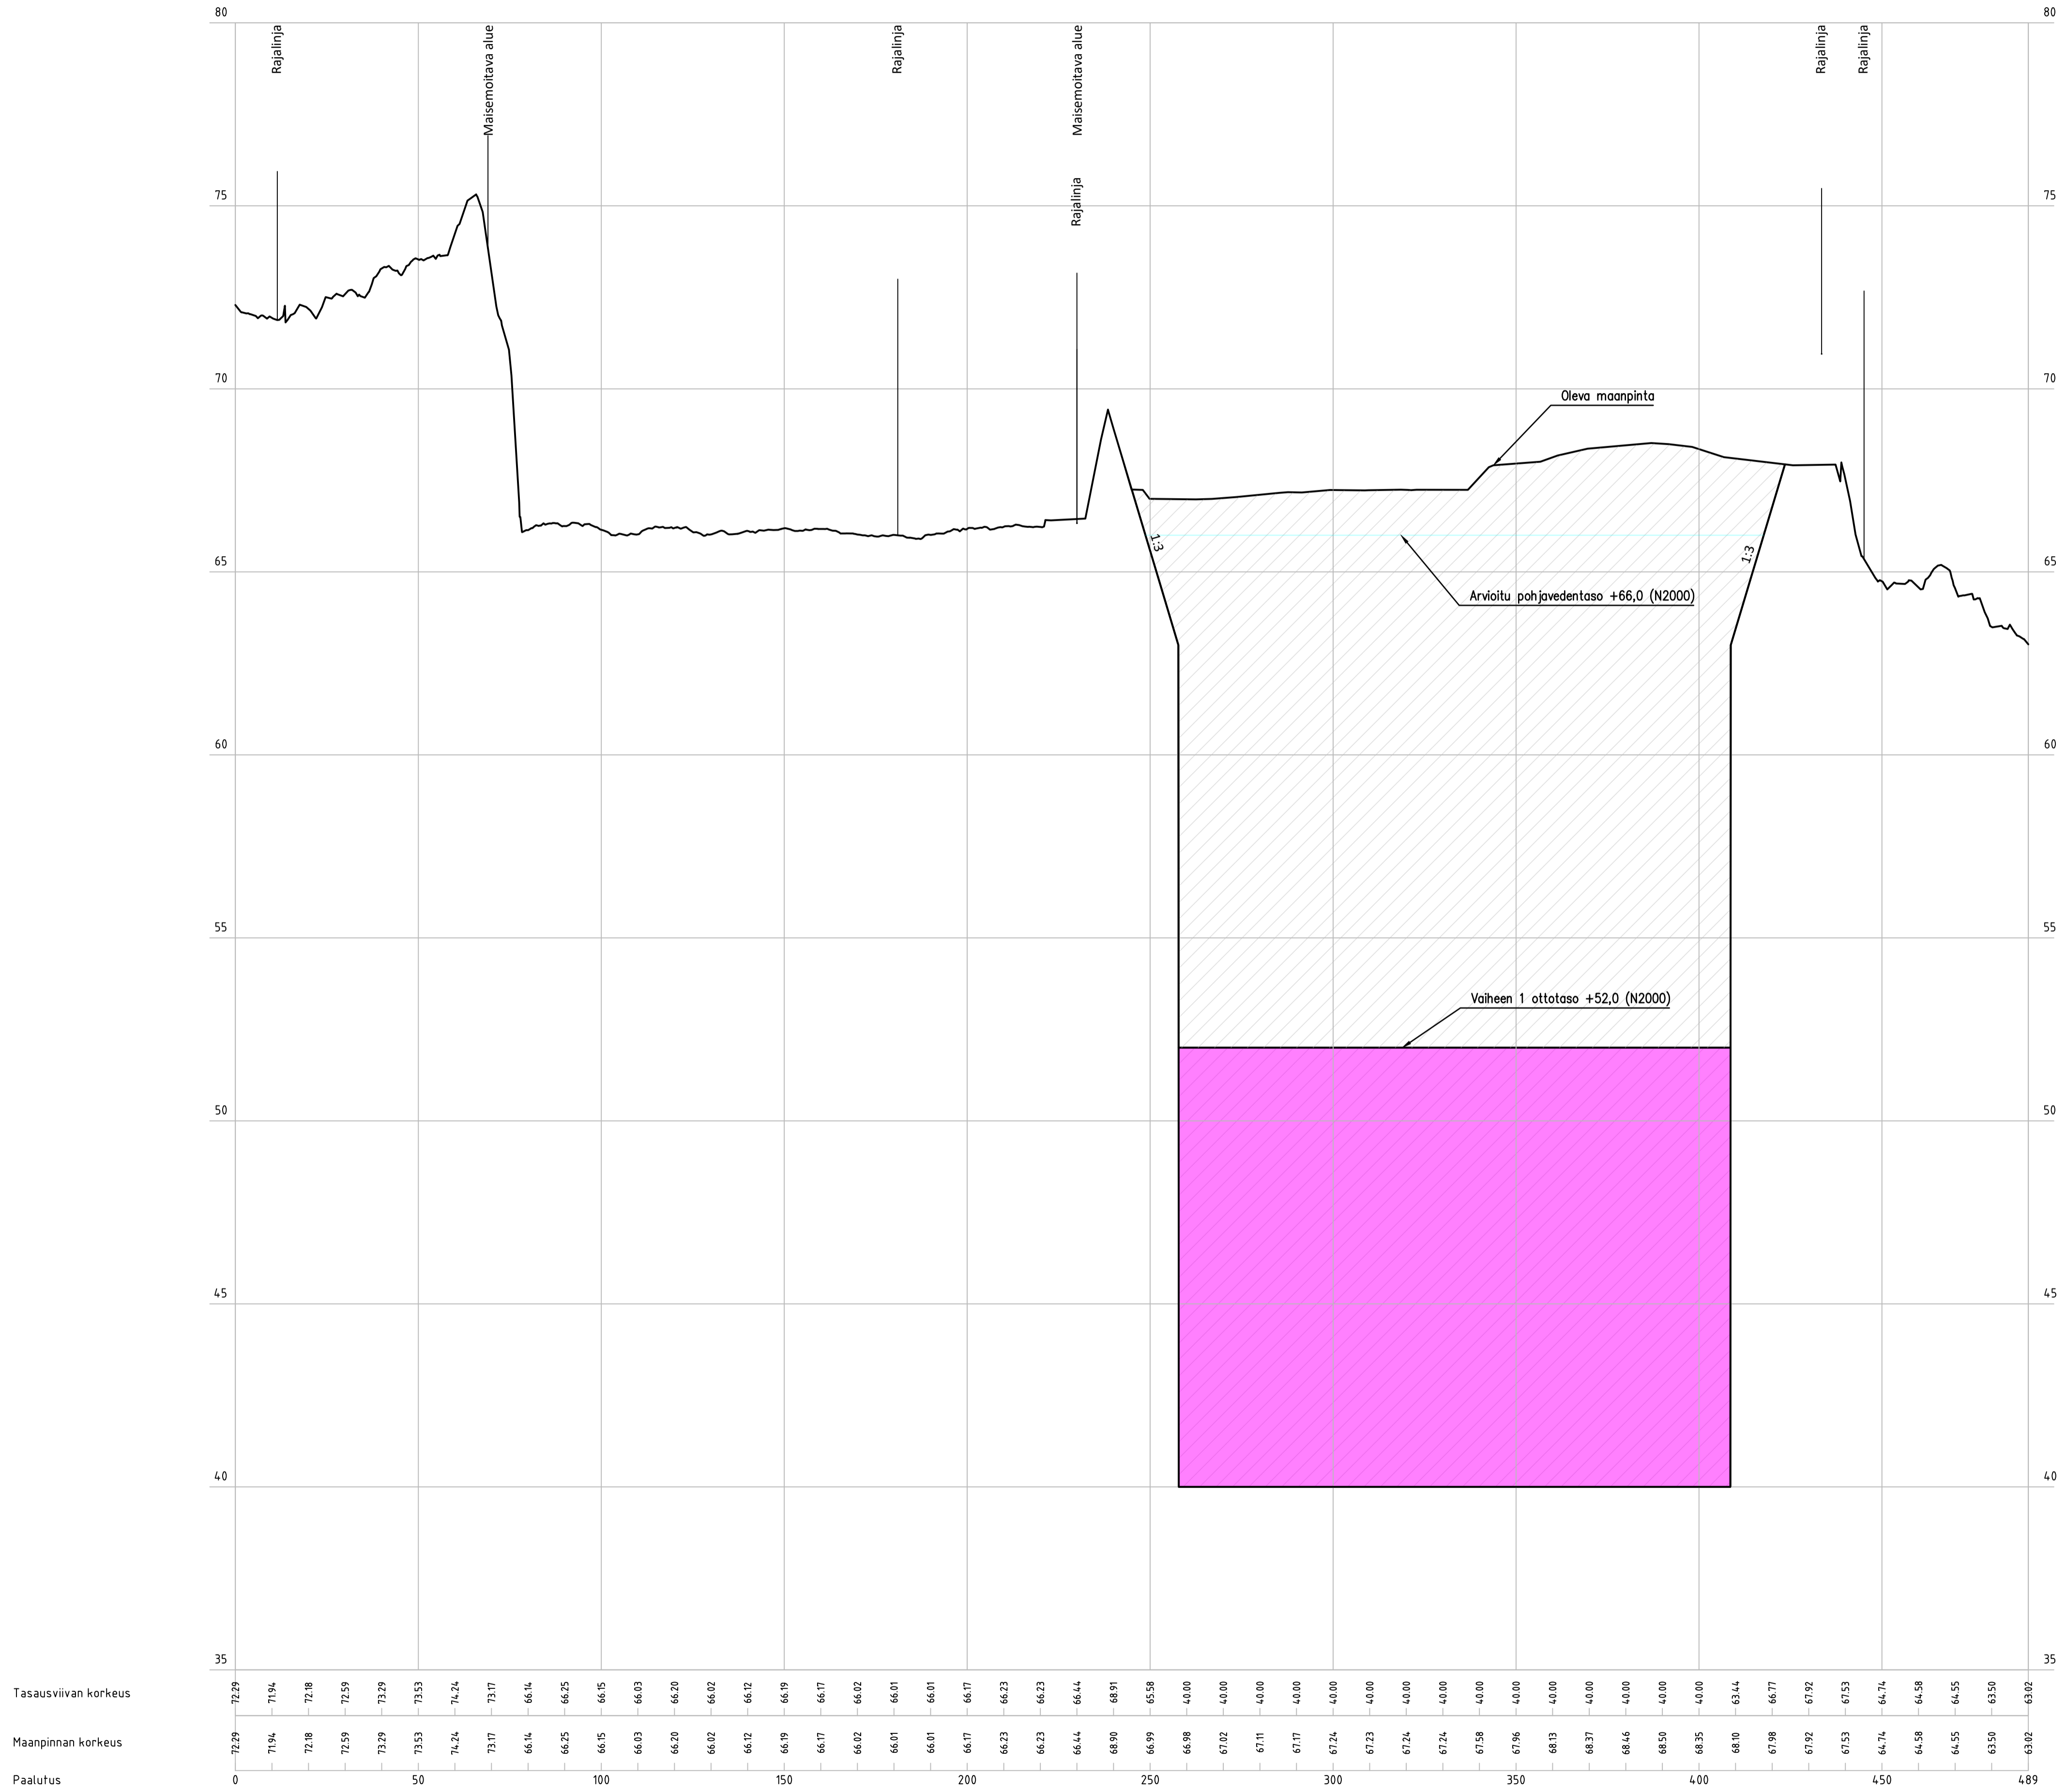

Linja A:  
1:1000/1:100



-  Suunniteltu ottoalue, Vaihe 1
-  Suunniteltu ottoalue, Vaihe 2

<p>Tilaaja ja suunnitteluhohde</p> <p><b>Kuortaneen Sora ja Kuljetus Oy</b>  <b>MAA-AINESTEN OTTOSUUNNITELMA</b>  <b>TILALTA JOUETTICALIO 408-405-3-231</b></p>		<p>Piirustuksen sisältö</p> <p><b>PITUUSLEIKKAUS</b> A - A</p>	<p>Mittakaavat</p> <p><b>1:1000/1:100</b></p>
<p><b>Soilcon</b>          Nikolaintie 6A 163200 KAUHAVA          www.soilcon.fi p. 090 434 3300</p>		<p>Koordinaatti- / korkeusjärjestelmä</p> <p><b>ETRS-GK23/N2000</b></p>	<p>Piirustuksen tila</p>
<p>Päiväys</p> <p>28.3.2023</p>	<p>Hyväksytyt</p> <p>Petri Mäppää</p>	<p>Suunnittelut</p> <p>Sebastian Piusisaari</p>	<p>Tiedosto</p> <p>1652.103-201-203 Suunnitemakartta.dwg</p>
<p>Työn ja piirustuksen n:o</p> <p><b>1652.204</b></p>		<p>Suunnitteluala</p>	