

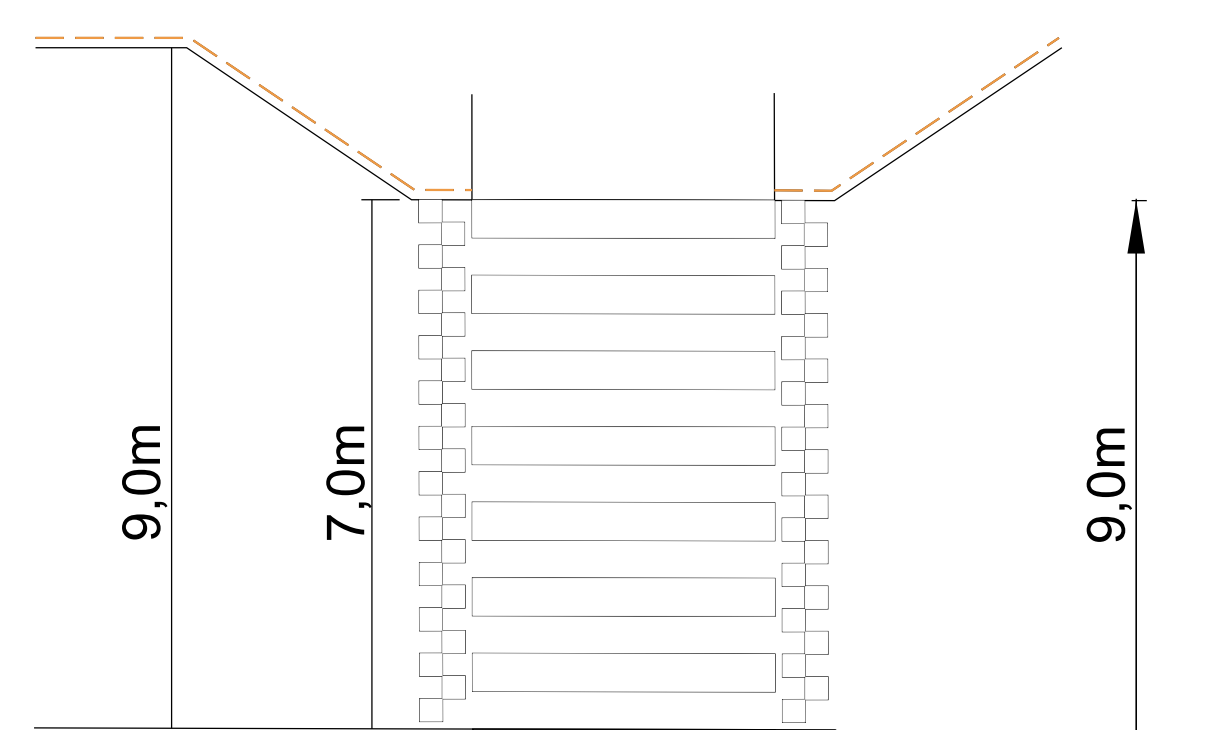


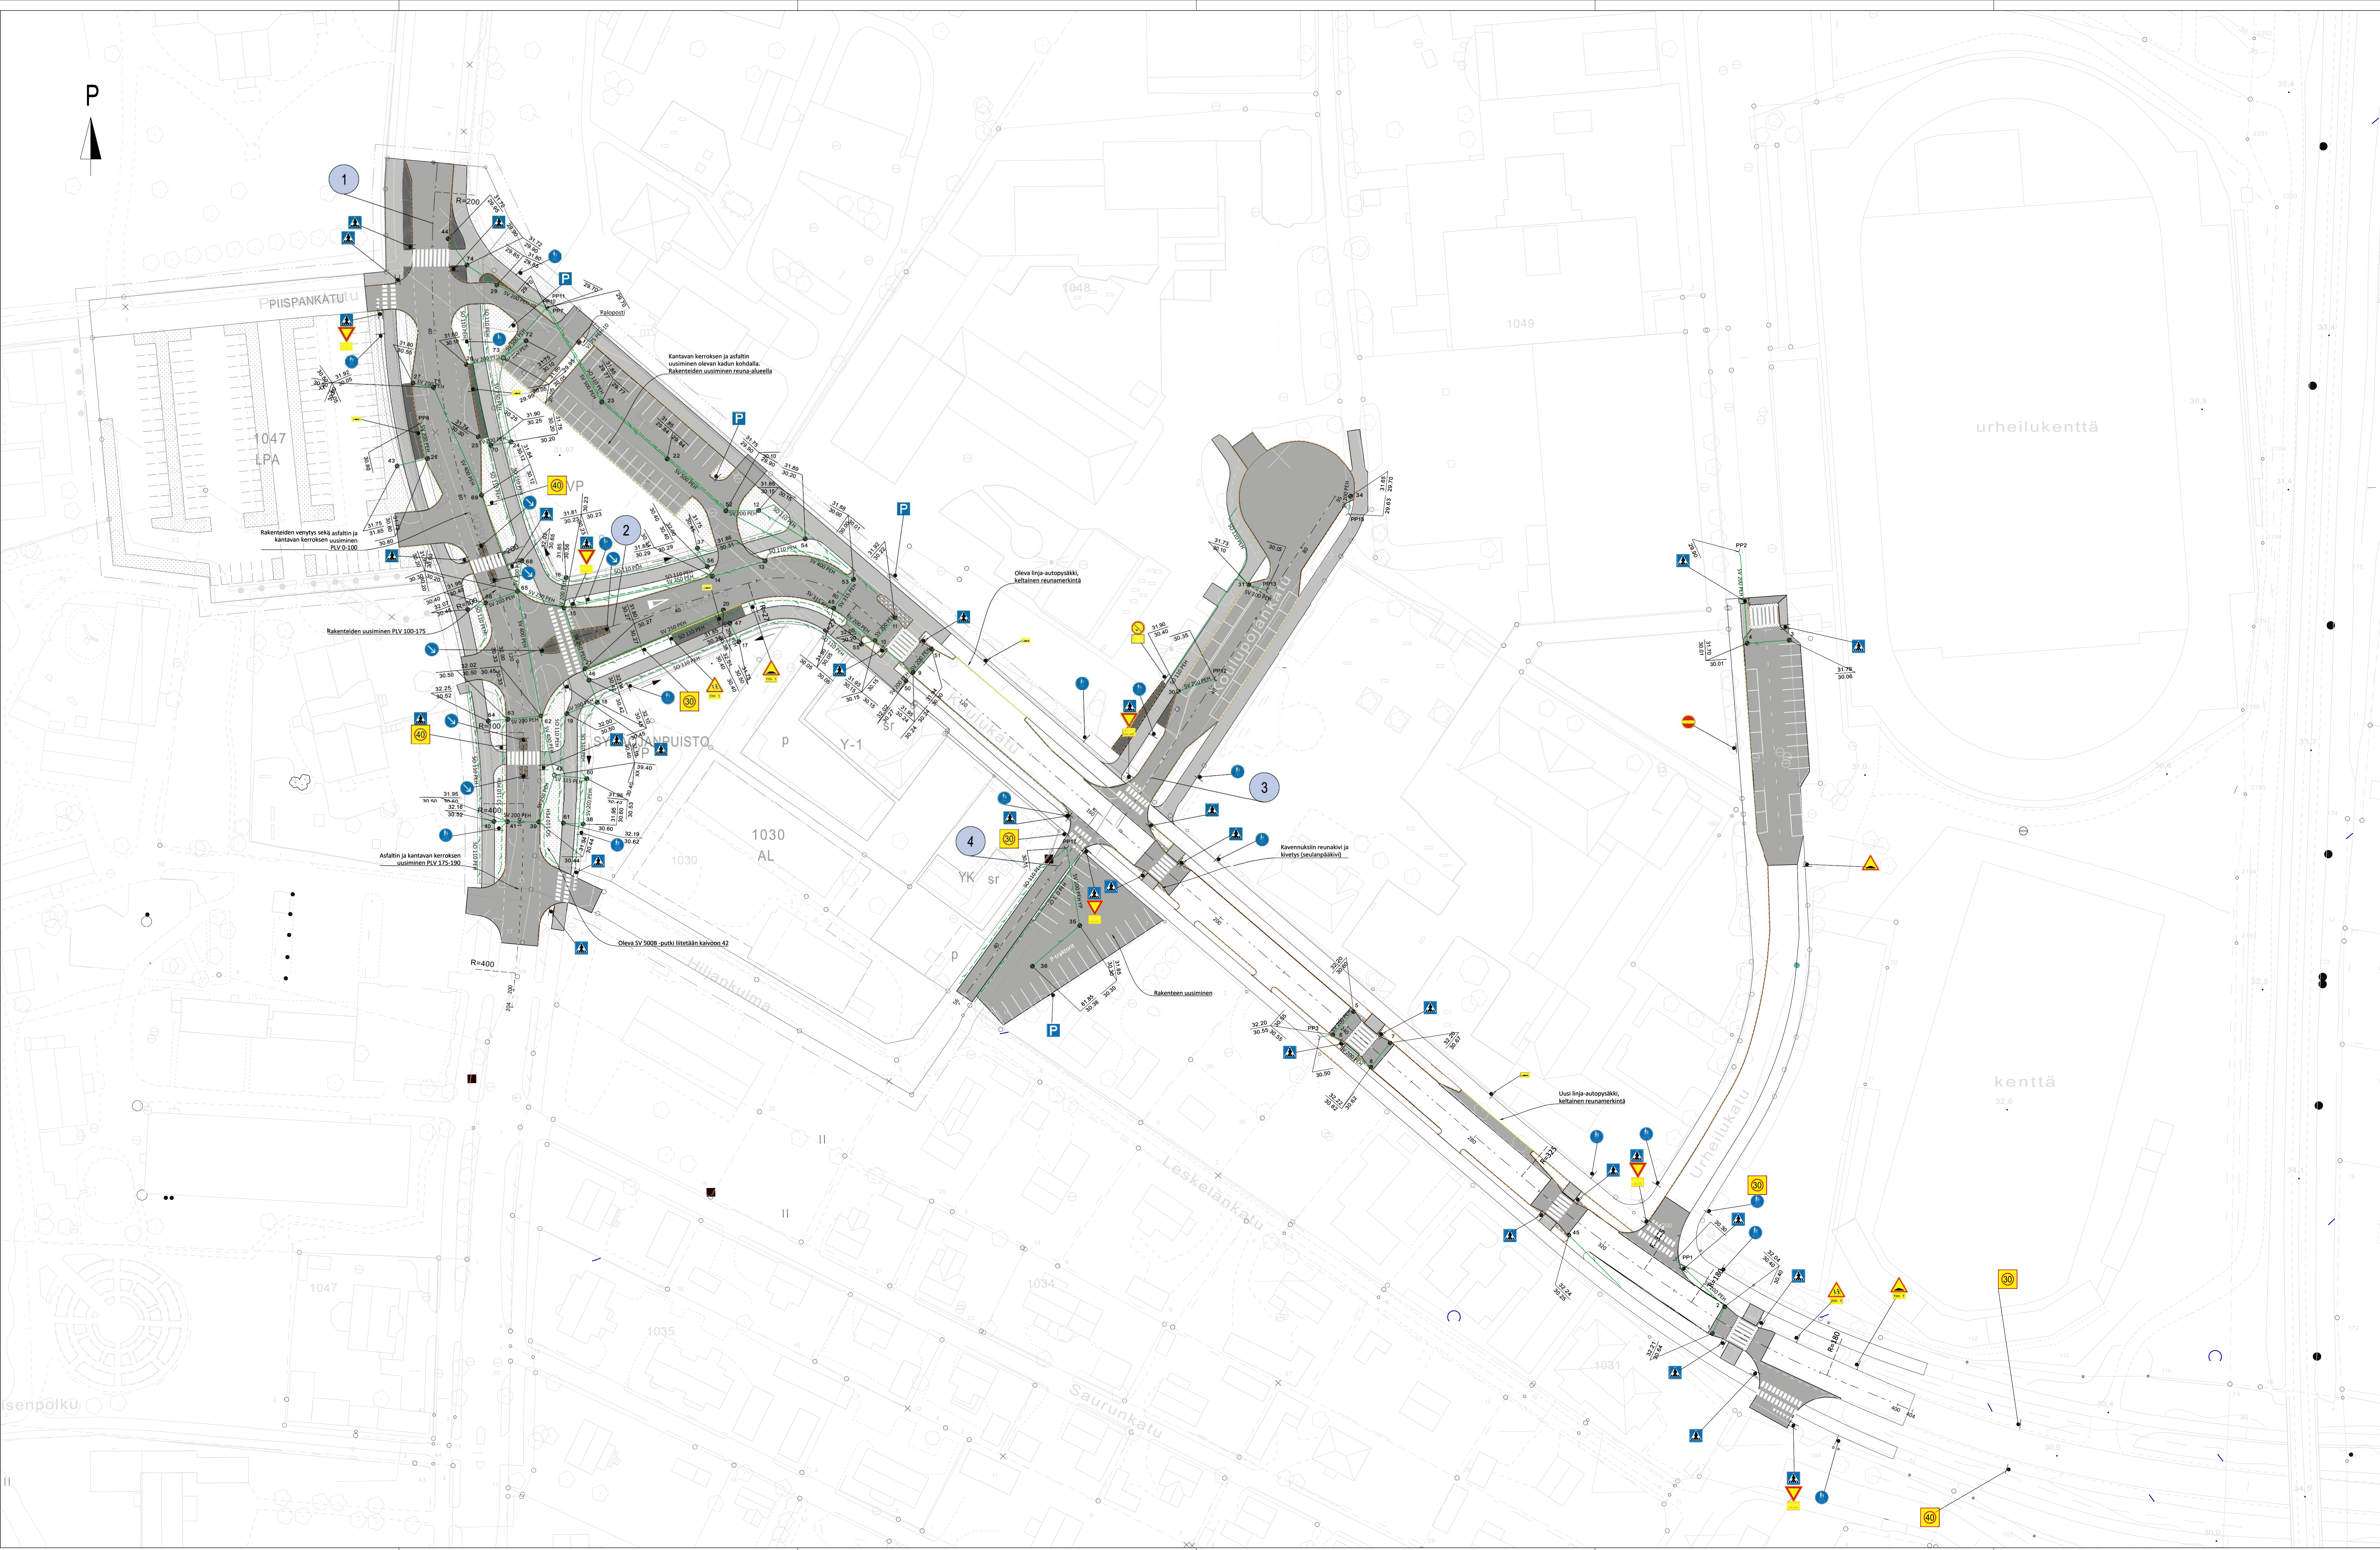

TASOKUVA, 1:100
SUOJATIENTÄN KAVENNUS JA KOROTETTU SUOJATIE,
KOULUKATU

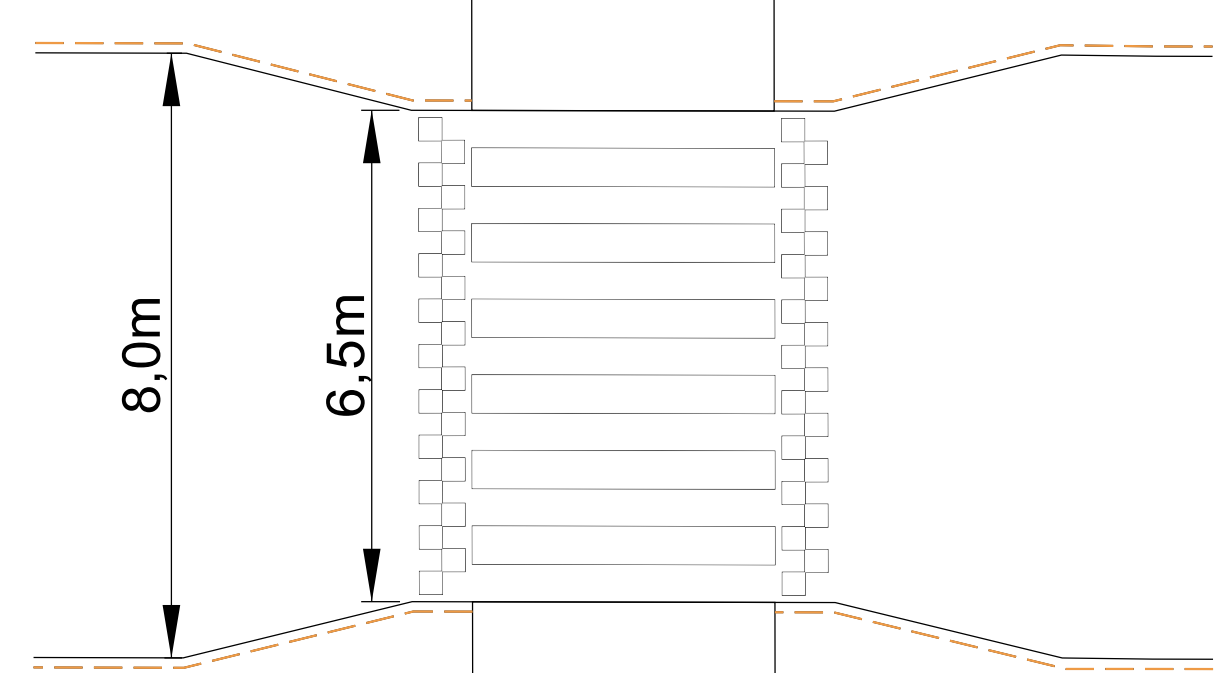

TYYPPIPOIKKILEIKKAUS, 1:100
KOROTETTU SUOJATIE

0.81 4.90 0.90
+0.08 +0.00 +0.08
Lumattava reunakivi 80 mm

PÄÄLLYSTIEN YLAOSA Ab 16/120 8 cm
PÄÄLLYSTIEN ALAOSA Tai SRM 0-65...100 8 cm
YHTEENSÄ

Mitoitusnopeus hidasteen kohdalla
Henkilöauto 30 km/h
Raskas ajoneuvo 10 km/h

RAKENNELEIKKAUKSET
ASFALTOITAVAT ALUEET, UUDET ALUEET

Asfaltti AB 16/120 / AB 11/100	50 mm / 40 mm
Kantaverkko KAM 0-32	150 mm
Jakaverkko KAM 0-65...100 Tai SRM 0-65...100	500 mm
Suodatinkerros HK 0-6 tai vanha routimaton ja tiivistyskelpoinen materiaali	600 mm
SUODATINKANGAS N3 LEIKKAUSPUURIA TAI PENGERIIRYYS	1300 mm

LAATOITETTAVAT ALUEET, UUDET ALUEET

Laatuus Asennustehkeä 0-6	n. 70 mm 30 mm
Kantaverkko KAM 0-32	150 mm
XPS-eriste	70 mm
Asennusalaite KAM 0-16	50 mm
Jakaverkko KAM 0-65	350 mm
Suodatinkerros HK 0-6 tai vanha routimaton ja tiivistyskelpoinen materiaali	600 mm
SUODATINKANGAS N3 LEIKKAUSPUURIA TAI PENGERIIRYYS	n. 1300 mm

ASFALTOITAVAT ALUEET, NYKYINEN RAKENNE SÄILYTETÄÄN

Asfaltti AB 16/120 / AB 11/100	50 mm / 40 mm
Kantaverkko KAM 0-32	150 mm

LAATOITETTAVAT ALUEET, NYKYINEN RAKENNE SÄILYTETÄÄN

Laatuus Asennustehkeä 0-6	n. 70 mm 30 mm
Kantaverkko KAM 0-32	150 mm