


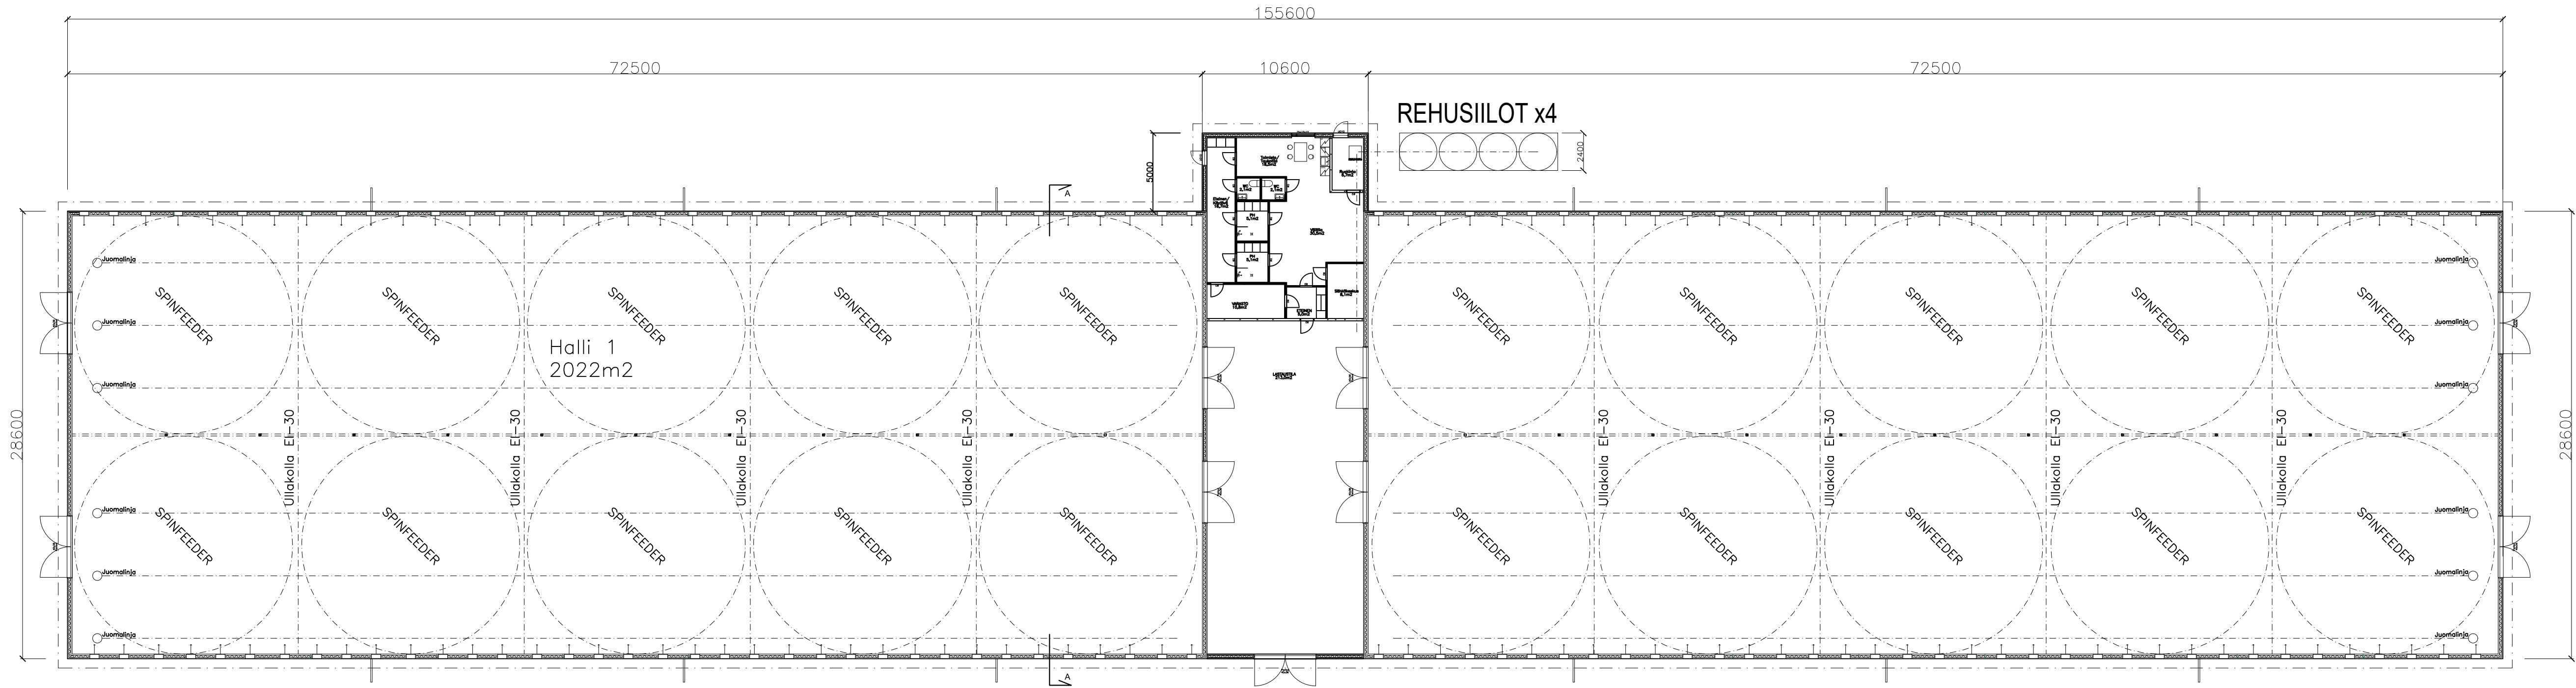

RAKENNUKSEN TIEDOT:

BRUTTOALA 4503 m2
TILAVUUS 17100 m3

PALOLUOKKA P3
PALOVAARALLISUUSLUOKKA 1
SUOJAUSTASO 1

K.osa/Kylä	Kortti/Tila	Tontti/Rn:o	viranomaisten arkistomerkitöjä varten
M.ALA	408-401-12-267 / -56-4		
Rakennustoimenpide	UUDISRAKENNUS	Piirustuslaji	juoks.no
Rakennuskohteen nimi ja osoite	Nuorikko-kasvattamo Perust. Oy. Länsikyläntie _ / 350, LAPUA	Pääpiirustus	2
		Piirustuksen sisältö	mittakaava
		Pohja	1:200
Suunnittelijan nimi, päiväys ja allekirjoitus	INSINÖÖRITOIMISTO M VUORINEN Oy 10.12.2025 Pitänyt Leevi Vuorinen RI Koluvuoka 8 61600 Jalasjärvi puh 06-4575 153 / 0500-567 564	Marko Vuorinen, RI	
		Suunnitteluala, työn n:o ja piirustuksen n:o Muutos	
		ARK	