


Alustava 02.12.2024

Koska/Kylä KIVIRISTI	Korttel/Tila 513	Tontti/R:n:o 408-S-513-1	Viranomaisen arkistointimerkintä varten
Rakennustoimenpide UUDISRAKENNUS	Rakennuskohteen nimi ja osoite Lapuan uimahalli		Piirustuslaji PÄÄPIIRUSTUS
Suunnittelijan nimi, päiväys ja allekirjoitus ARKTES OY			Piirustuksen sisältö Mitakaavat
Suunnittelijan nimi, päiväys ja allekirjoitus ARKTES OY			ASEMAPIIRUSTUS 1:500
Suunnittelun numero ja piirustuksen numero xx.xx.2024 Eero Vesala, arkkitehti			Muutos Suunnittelua, työn numero ja piirustuksen numero ark 975-301

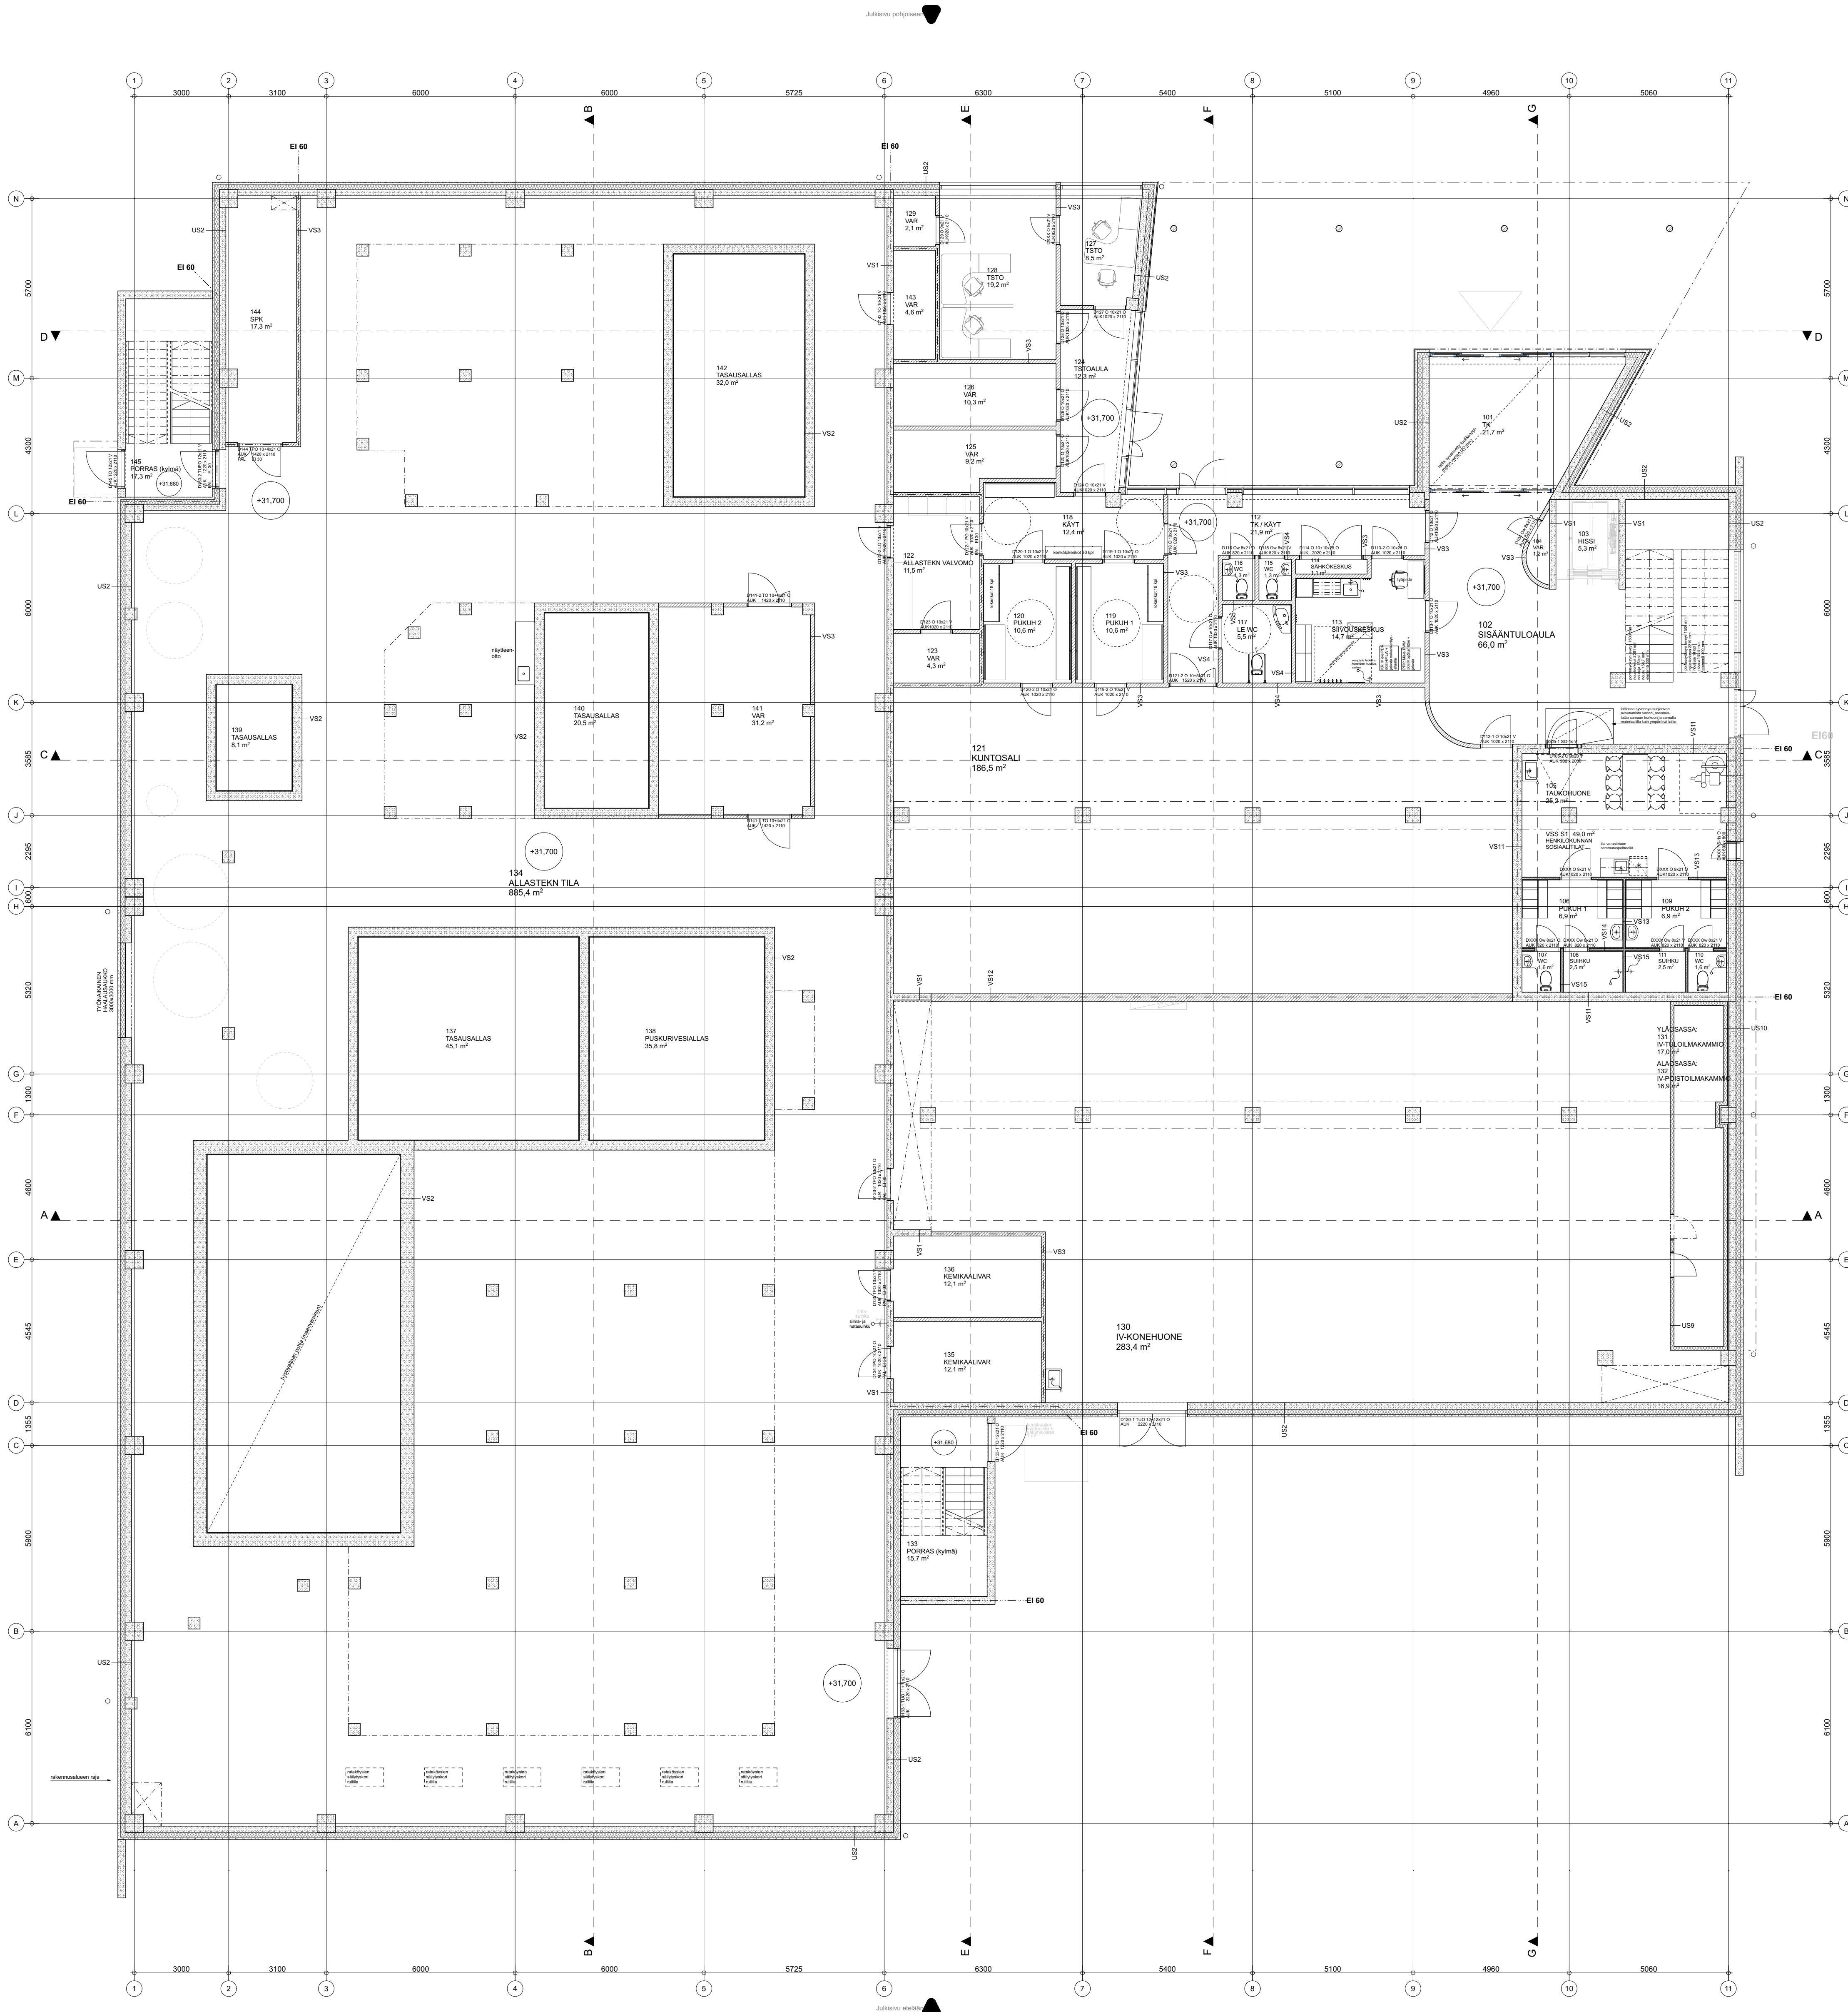

bruttoala / kerroala
2209,5 m²

huoneistoala
1925,3 m²

- rakennuksen paloluokka P1
- rakennus varustetaan automaattisella paloilmoitinjärjestelmällä
- kantavien rakenteiden palonkestävyys paloteknisen suunnitelman ja rakennesuunnitelmien mukaisesti
- pintakerrosvaatimukset paloteknisen suunnitelman mukaisesti
- rakennekerrokset U- ja dB-arvoineen rakennesuunnittelijan rakennetyyppien mukaisesti
- merkki ja turvavalaisutus paloteknisen suunnitelman ja sähkösuunnitelmien mukaisesti


Liittyvät suunnitelmat:

Palotekninen suunnitelma:
Ramboll Finland Oy, asiakirjanumero XXX

Rakennetyypit:
Ramboll Finland Oy, rakennetyypit XXX

Alustava 29.11.2024

KiitosKytö KIVIRISTI	Korttel/Tila 513	Tontti/Ohje 408-5-513-1	Viranomaisen arkistointimerkintöjä varten
Rakennusvaihe UUDISRAKENNUS	Piirustustyyppi PÄÄPIIRUSTUS	Juoks.n:o	
Rakennuskohteen nimi ja osoite Lapuan uimahalli	Piirustuksen sisältö	Mittakaavat	
KIVIRISTINTIE 10 62100 LAPUA	POHJAPIIRUSTUS, 1. KERROS	1:100	
Suunnittelijan nimi, päiväys ja allekirjoitus ARKKITEHTUURITOIMISTO ARKTES OY	Kajaaninkatu 13 90100 Oulu puh. 08-311 68 11 arktes@arktes.fi	Suunnittelun nimi, numero ja piirustuksen numero	Muutos
xx.xx.2024 Eero Vesala, arkkitehti	ark	975-302	

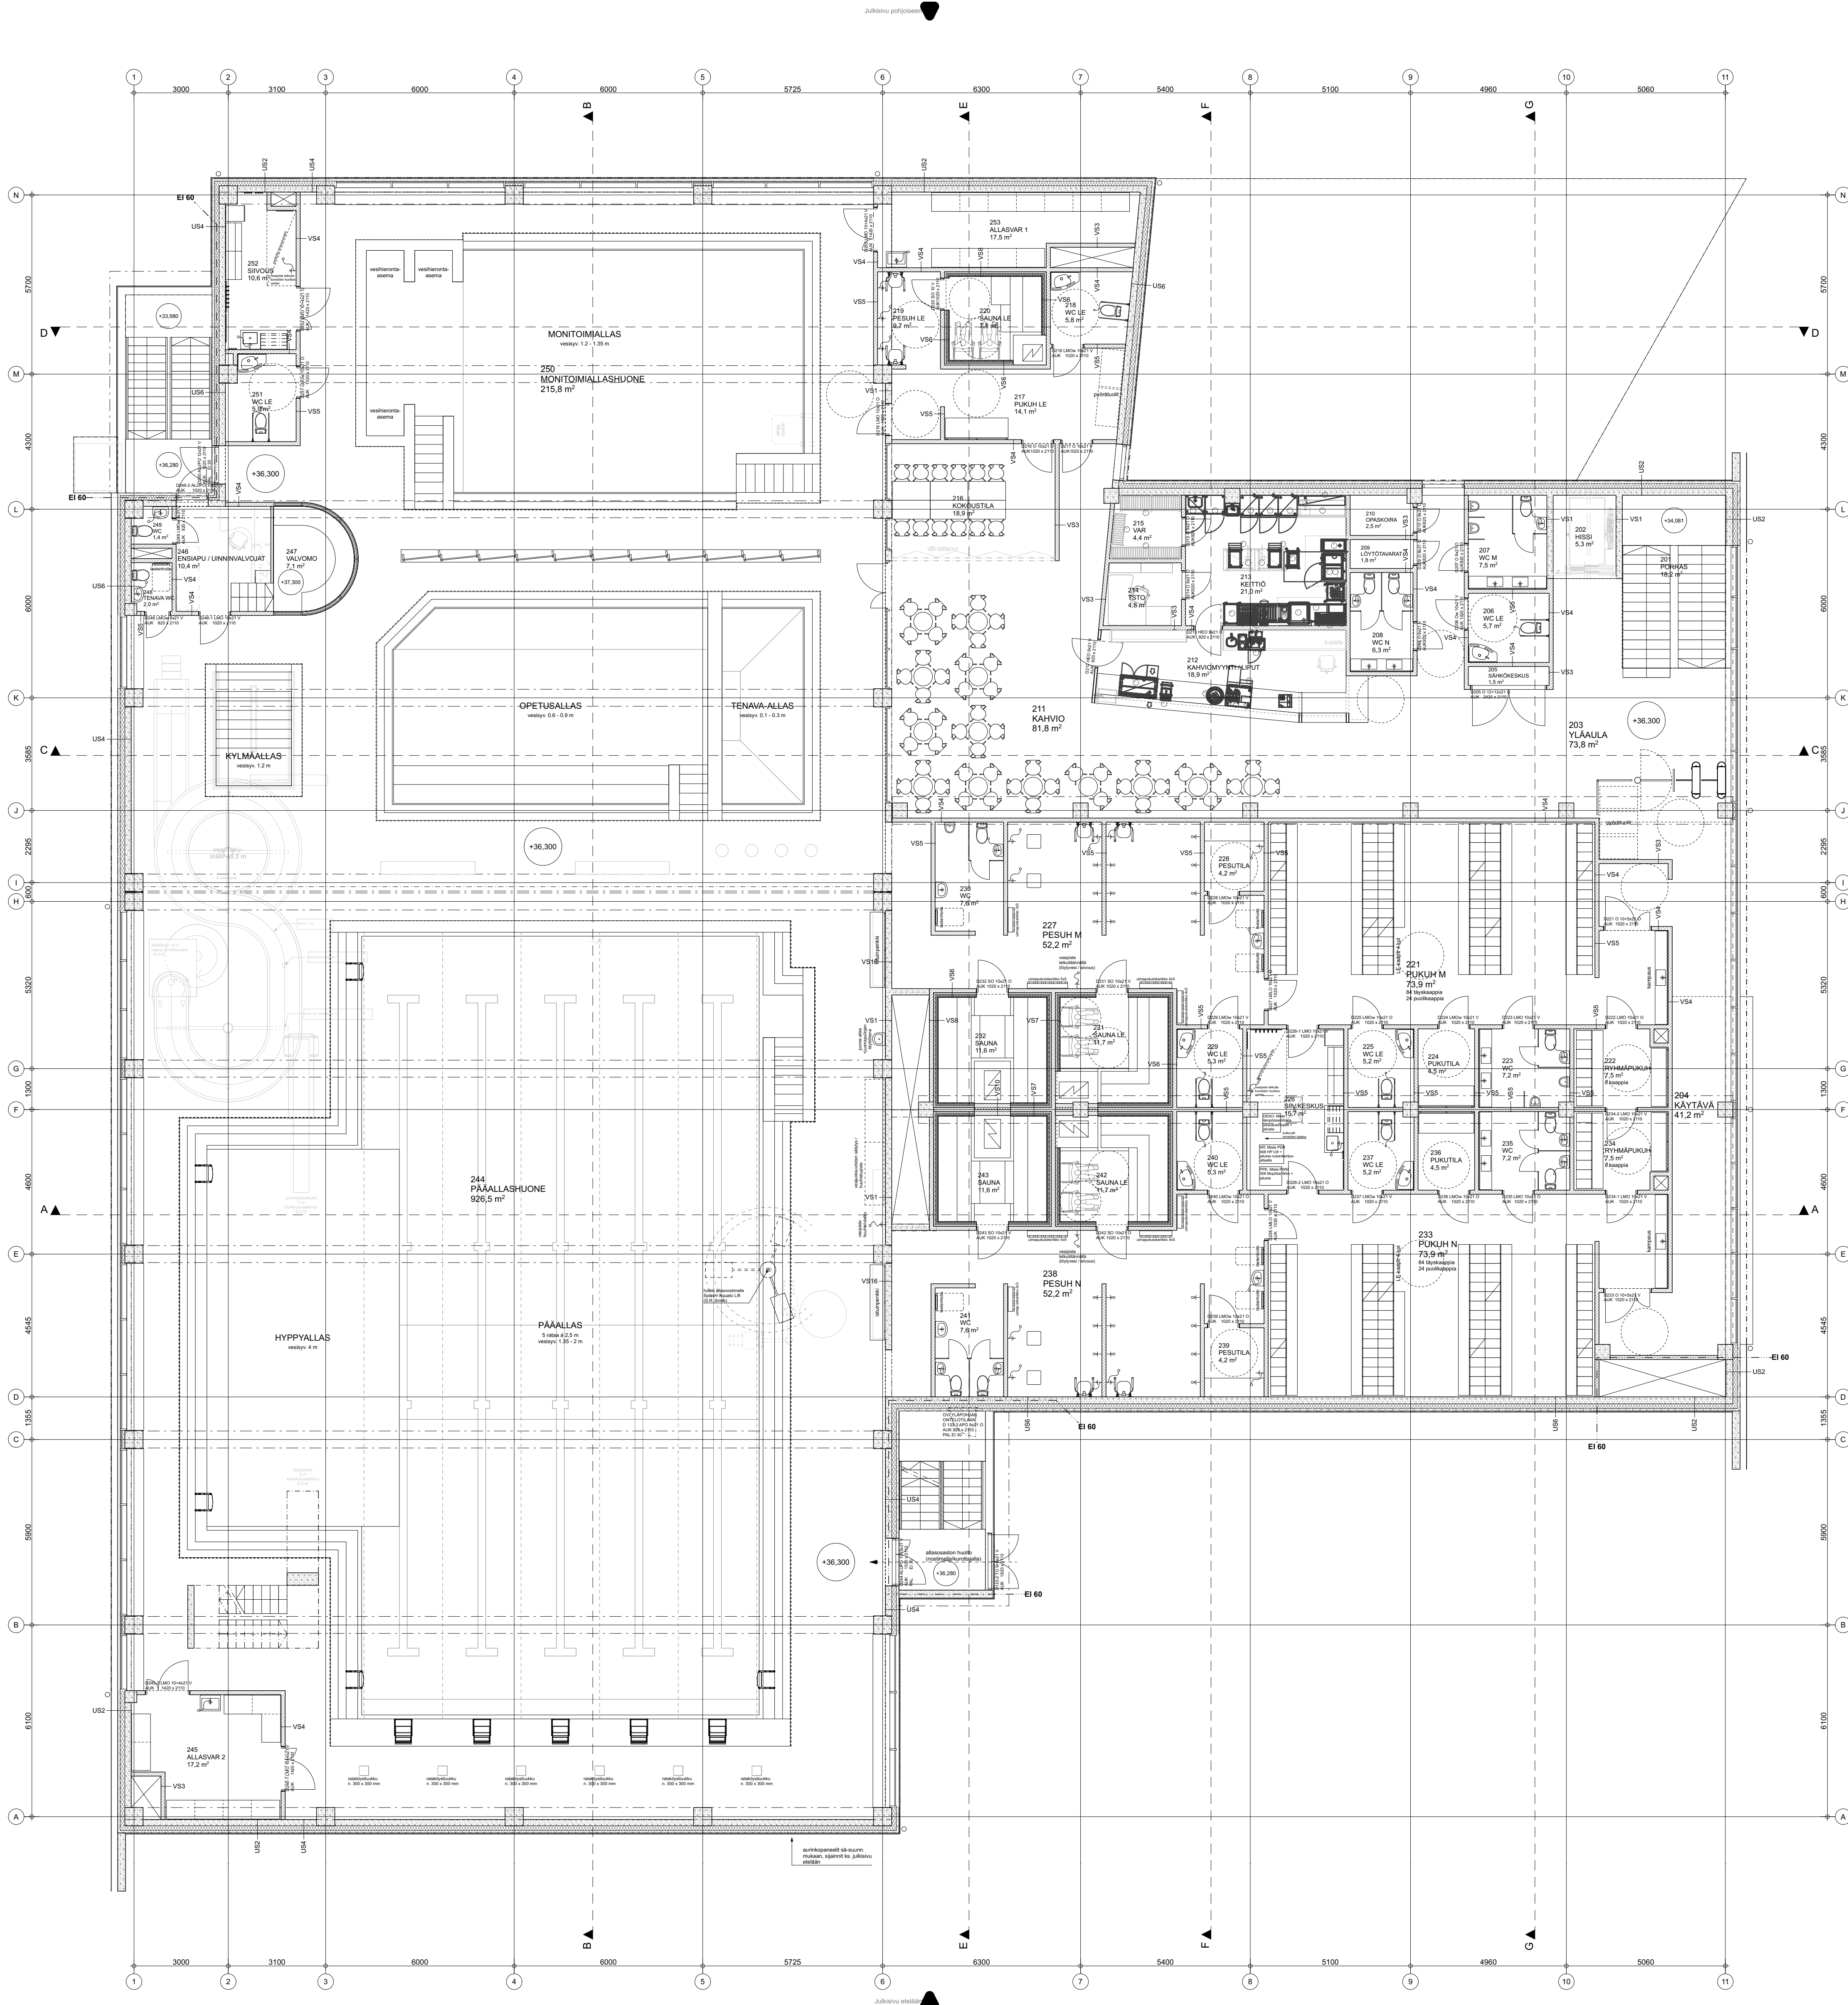

bruttoala / kerroala
2182,6 m²
huoneistoala
2023,5 m²

- rakennuksen paloluokka P1
- rakennus varustetaan automaattisella paloilmoitinjärjestelmällä
- kantavien rakenteiden palonkestävyys paloteknisen suunnitelman ja rakennesuunnitelmien mukaisesti
- pintakerrosvaatimukset paloteknisen suunnitelman mukaisesti
- rakennekrokset U- ja dB-arvoineen rakennesuunnittelijan rakennetyyppien mukaisesti
- merkki ja turvalaistaus paloteknisen suunnitelman ja sähkösuunnitelmien mukaisesti


Liittyvät suunnitelmat:

Palotekninen suunnitelma:
Ramboll Finland Oy, asiakirjanumero XXX

Rakennetyypit:
Ramboll Finland Oy, rakennetyypit XXX

Alustava 29.11.2024

Kivirikitys KIVIRISTI	Korttel/Tila 513	Tontti/tila n:o 408-5-513-1	Viranomaisen arkkitehti-merkintöjä varten
Rakennusohjelmä UUDISRAKENNUS	Pääpiirustus		Juoks.n:o
Rakennuskohteen nimi ja osoite Lapuan uimahalli	Pääpiirustus		Mittakaavat
KIVIRISTINTIE 10 62100 LAPUA	POHJAPIIRUSTUS, 2. KERROS		1:100
Suunnittelijan nimi, päiväys ja allekirjoitus ARKKITEHTUURITOIMISTO ARKTES OY	Kalaaninkatu 13 90100 Oulu puh. 08-311 68 11 arktes@arktes.fi	Suunnitteluala, työn numero ja piirustuksen numero	Muutos
xx.xx.2024 Eero Vesala, arkkitehti	ark 975-303		

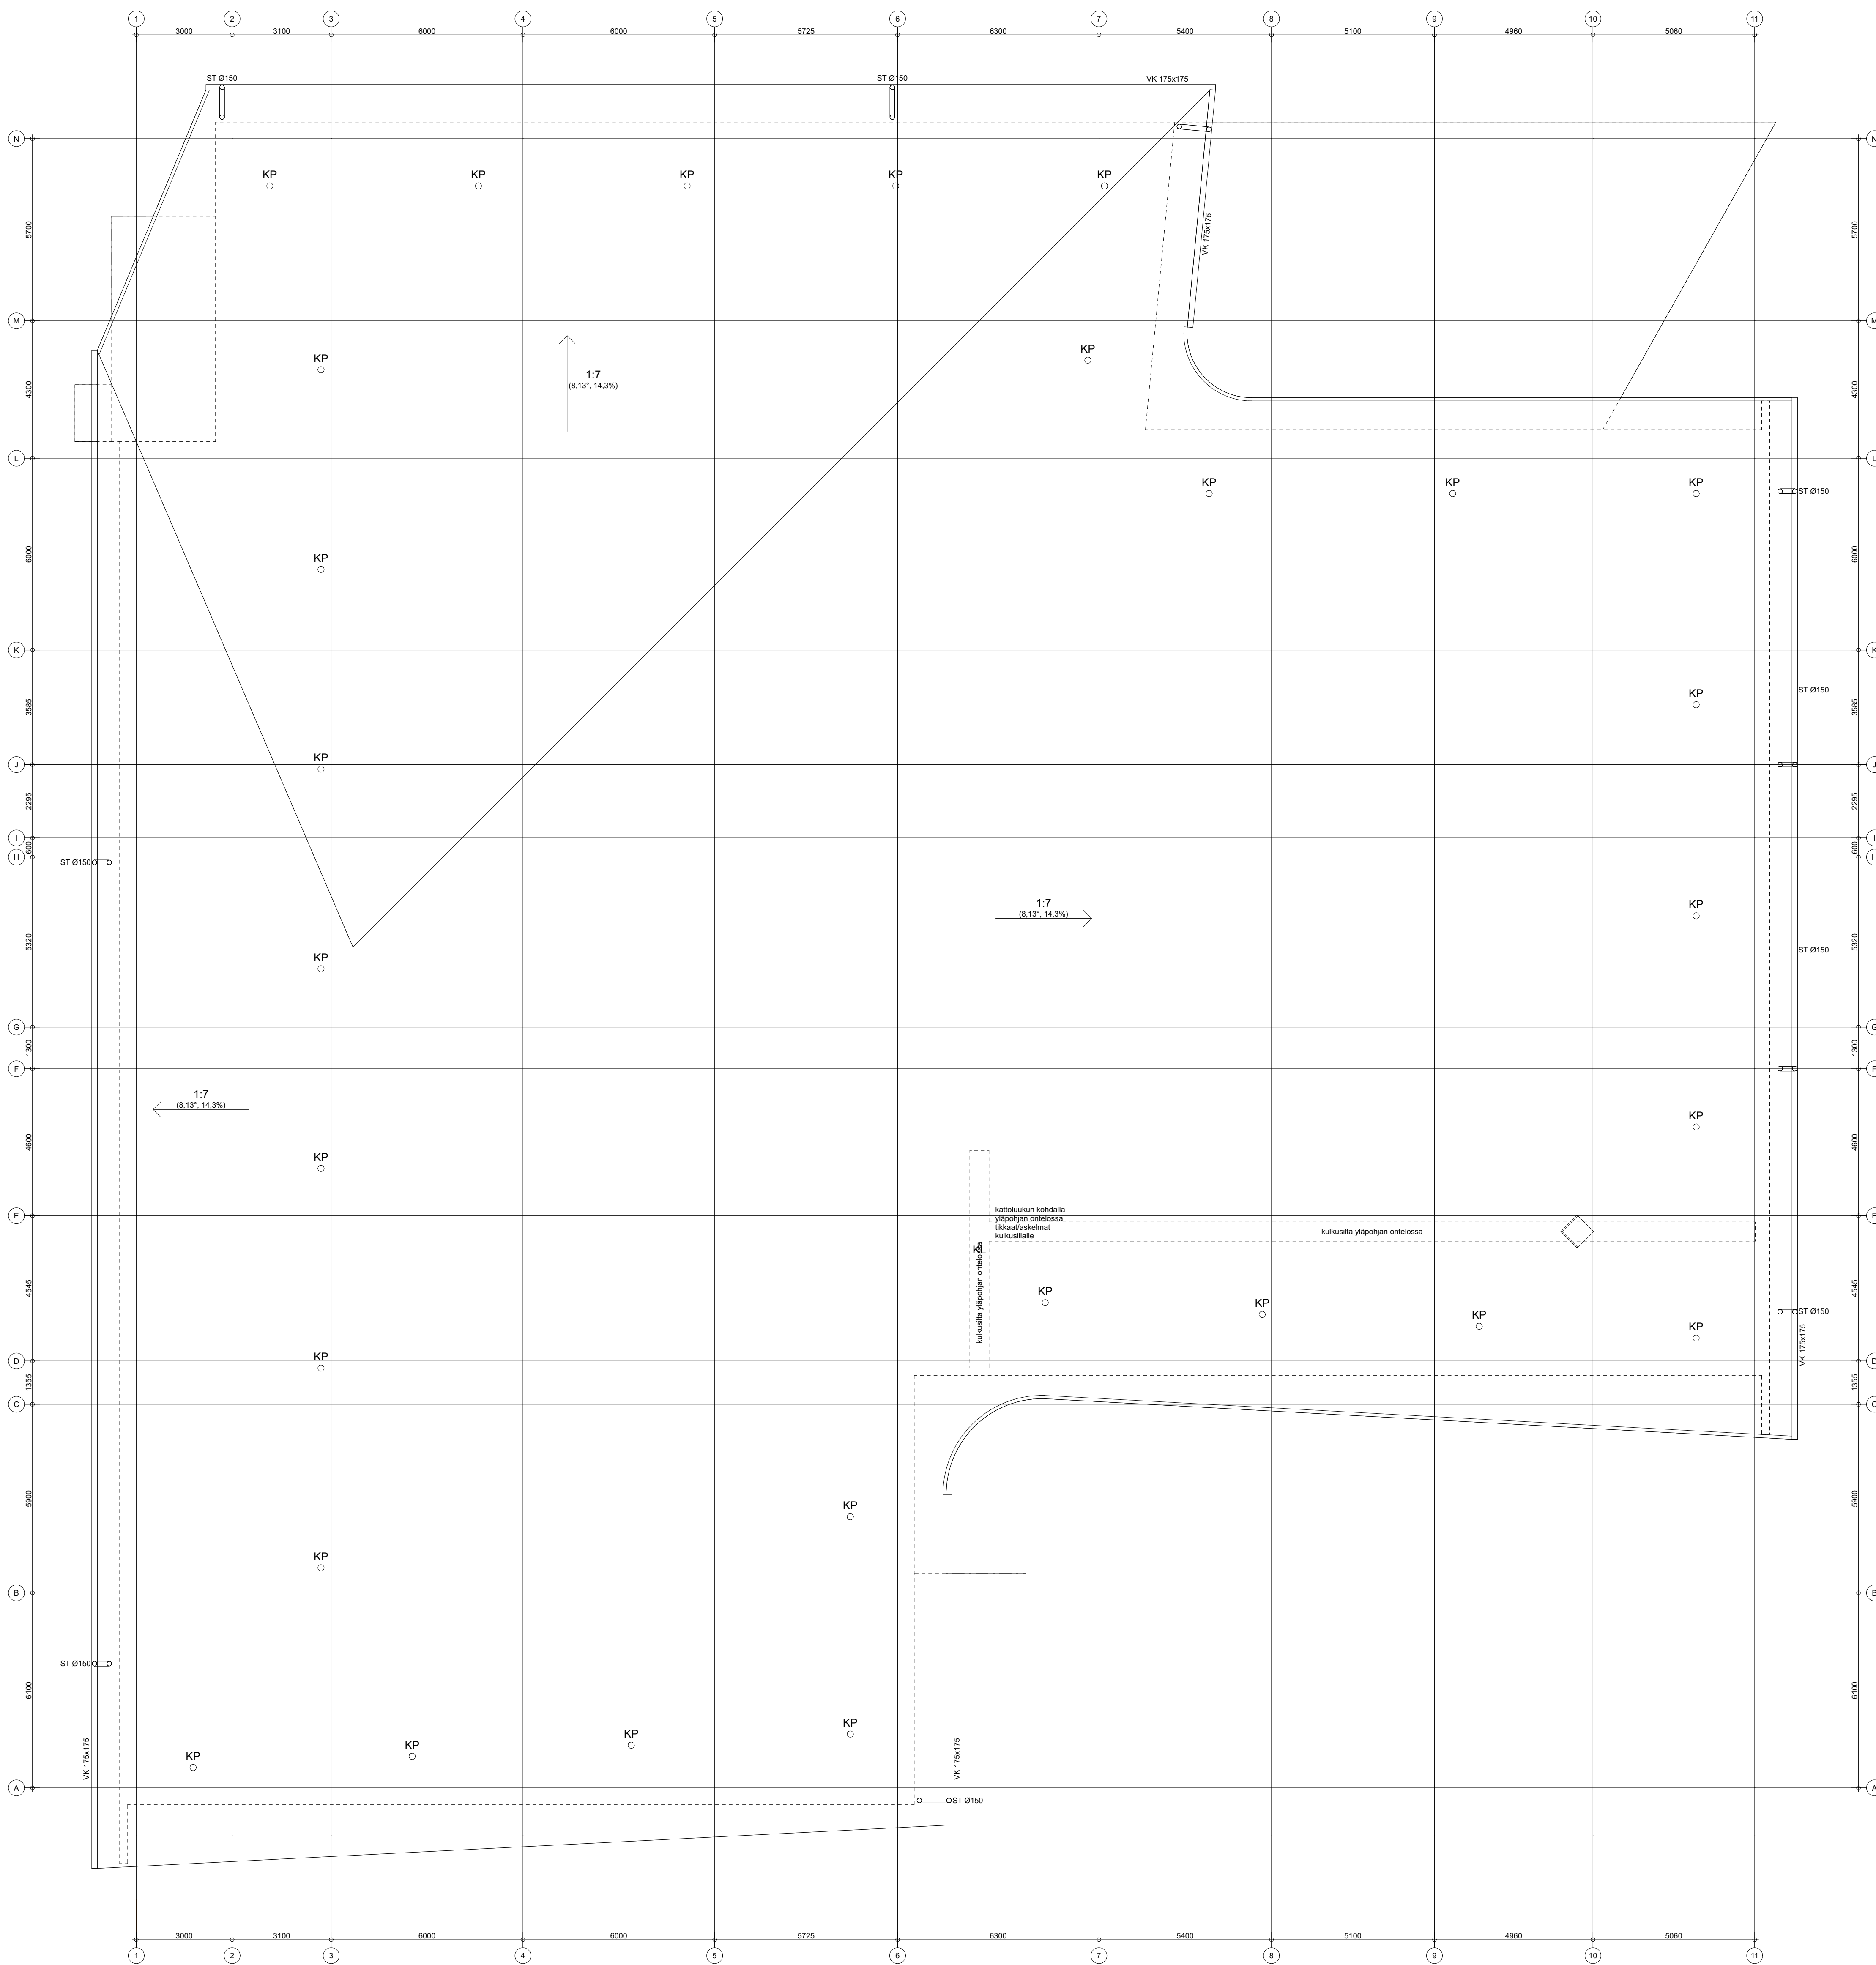

- rakennuksen paloluokka P1
- rakennus varustetaan automaattisella paloilmoitinjärjestelmällä
- kantavien rakenteiden palonkestävyys paloteknisen suunnitelman ja rakennesuunnitelmien mukaisesti
- pintakerrosvaatimukset paloteknisen suunnitelman mukaisesti
- rakennekerrokset U- ja dB-arvoineen rakennesuunnittelijan rakennetyyppien mukaisesti
- merkki ja turvalaistutus paloteknisen suunnitelman ja sähkösuunnitelmien mukaisesti


Liittyvät suunnitelmat:

Palotekninen suunnitelma:
Ramboll Finland Oy, asiakirjanumero XXX

Rakennetyypit:
Ramboll Finland Oy, rakennetyypit XXX

Alustava 29.11.2024


Kuusi/Kivi KIVIRISTI	Kohde/Tila 513	Tontti/Finco 408-5-513-1	Viranomaisen arkistointimerkintöjä varten
Rakennusvaihe UUDISRAKENNUS	Piirustustyyppi PÄÄPIIRUSTUS	Juoks.n:o	Mittakaavat
Rakennuskohteen nimi ja osoite Lapuan uimahalli	Suunnitteluala, työn numero ja piirustuksen numero	1:100	Muutos
KIVIRISTINTIE 10 62100 LAPUA	VESIKATTOPIIRUSTUS		
Suunnittelijan nimi, päiväys ja allekirjoitus ARKKITEHTUURITOIMISTO ARKTES OY	Kajaaninkatu 13 90100 Oulu puh. 08-311 68 11 arktes@arktes.fi	ark	975-304
xx.xx.2024 Eero Vesala, arkkitehti			

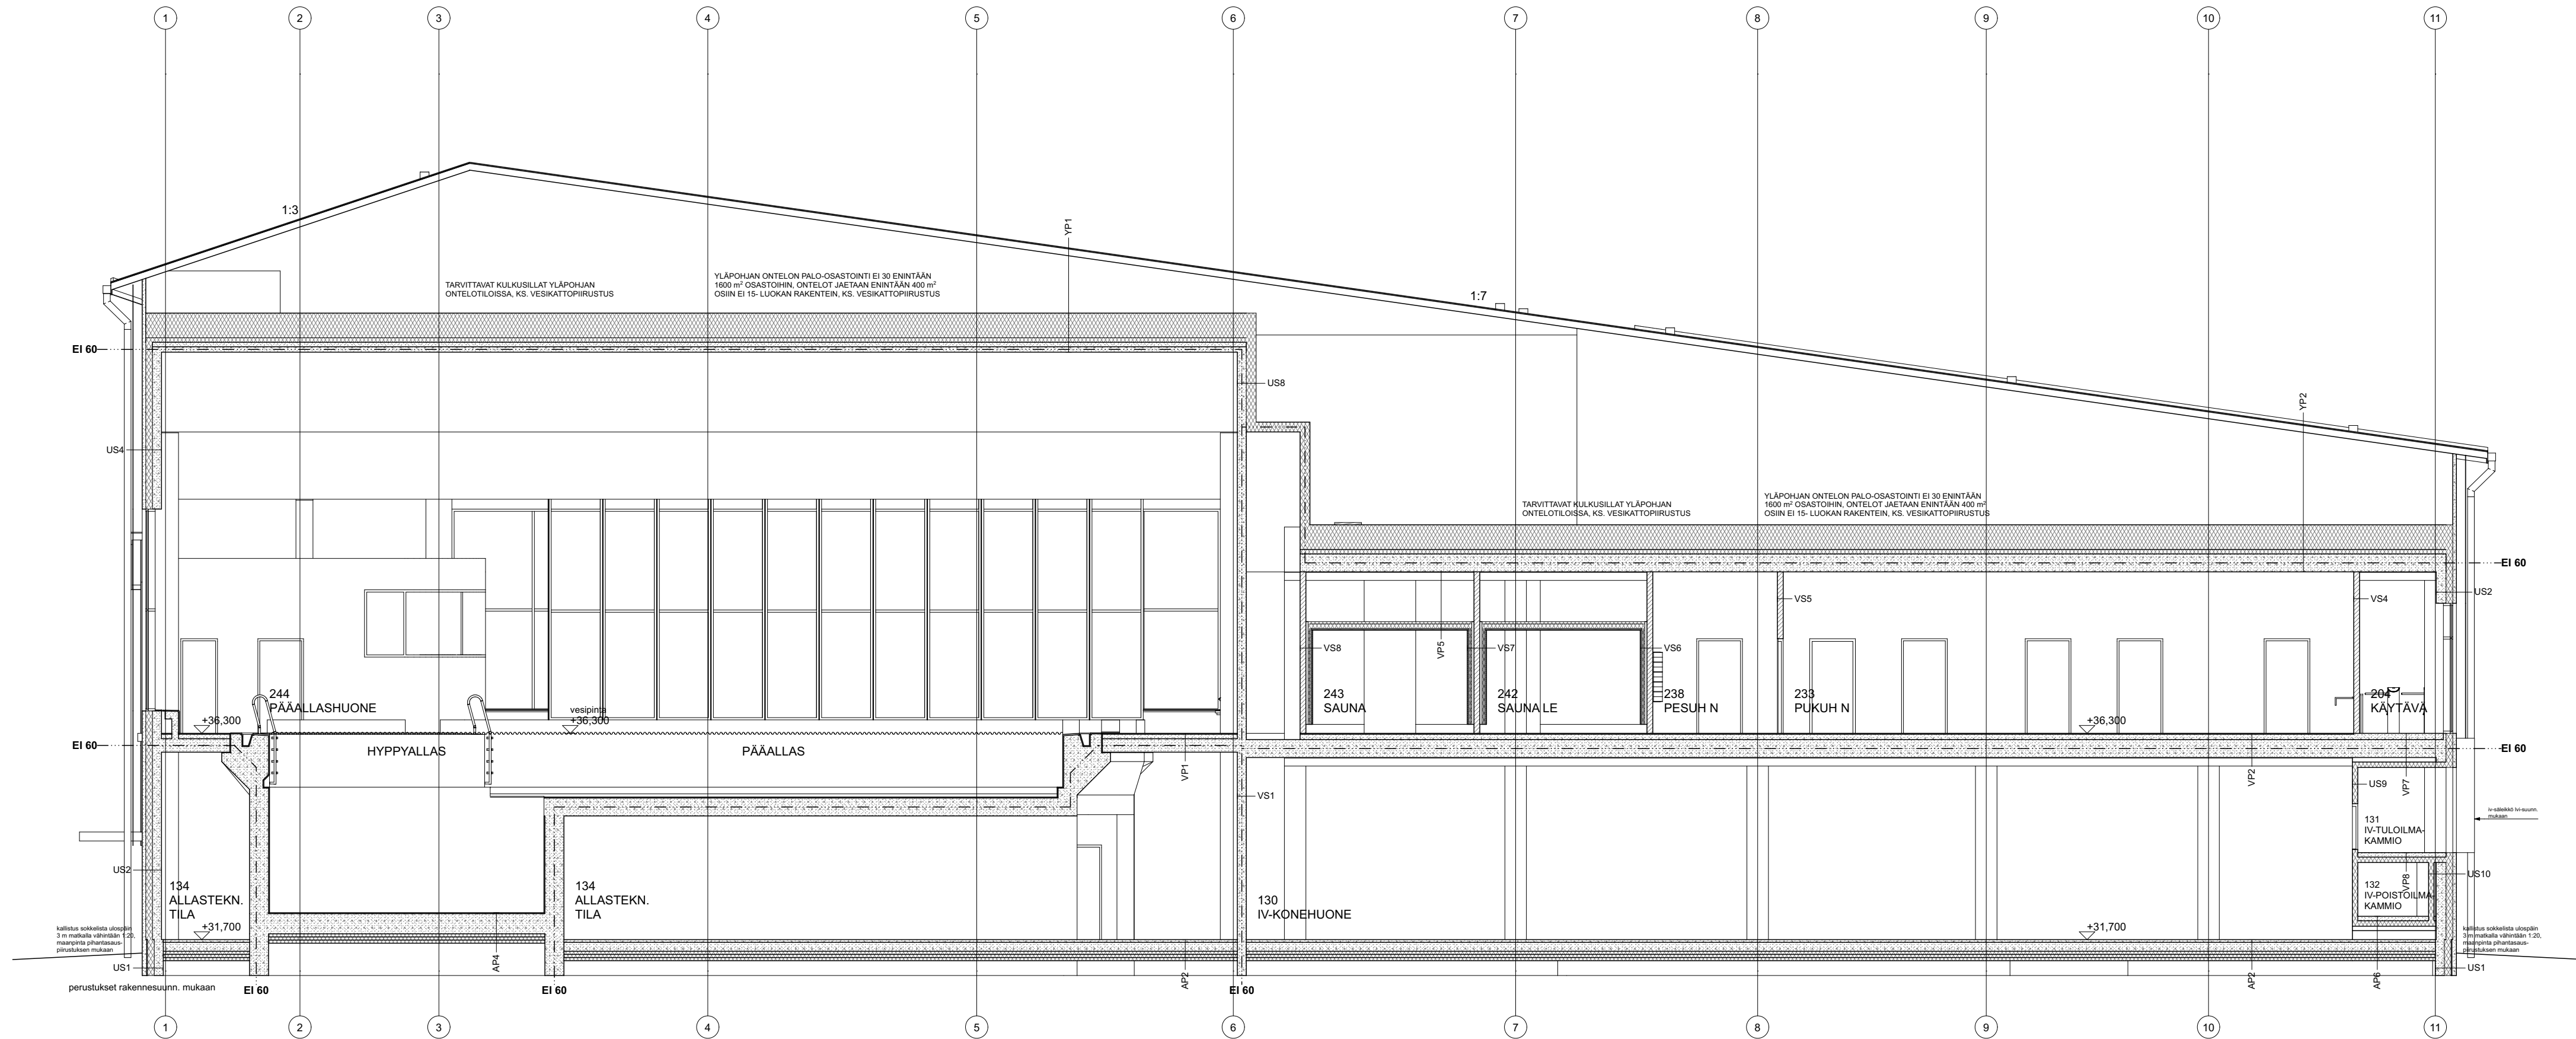

Rakennetyypit:
Ramboll Finland Oy, rakennetyypit XXX

Alustava 29.11.2024


K.osa/Kylä KIVIRISTI	Kortteli/Tila 513	Tontti/Rn:o 408-5-513-1	Viranomaisen arkistointimerkintöjä varten
Rakennustoimenpide UUDISRAKENNUS	Piiirustuslaji PÄÄPIIRUSTUS		Juoks.n:o
Rakennuskohteen nimi ja osoite Lapuan uimahalli	Piiirustuksen sisältö		Mittakaavat
KIVIRISTINTIE 10 62100 LAPUA	LEIKKAUS A-A		1:100
Suunnittelijan nimi, päiväys ja allekirjoitus ARKKITEHTUURITOIMISTO ARKTES OY	Kajaaninkatu 13 90100 Oulu puh. 08-311 68 11 arktes@arktes.fi	Suunnitteluala, työn numero ja piiirustuksen numero	Muutos
xx.xx.2024 Eero Vesala, arkkitehti	ark 975-305		

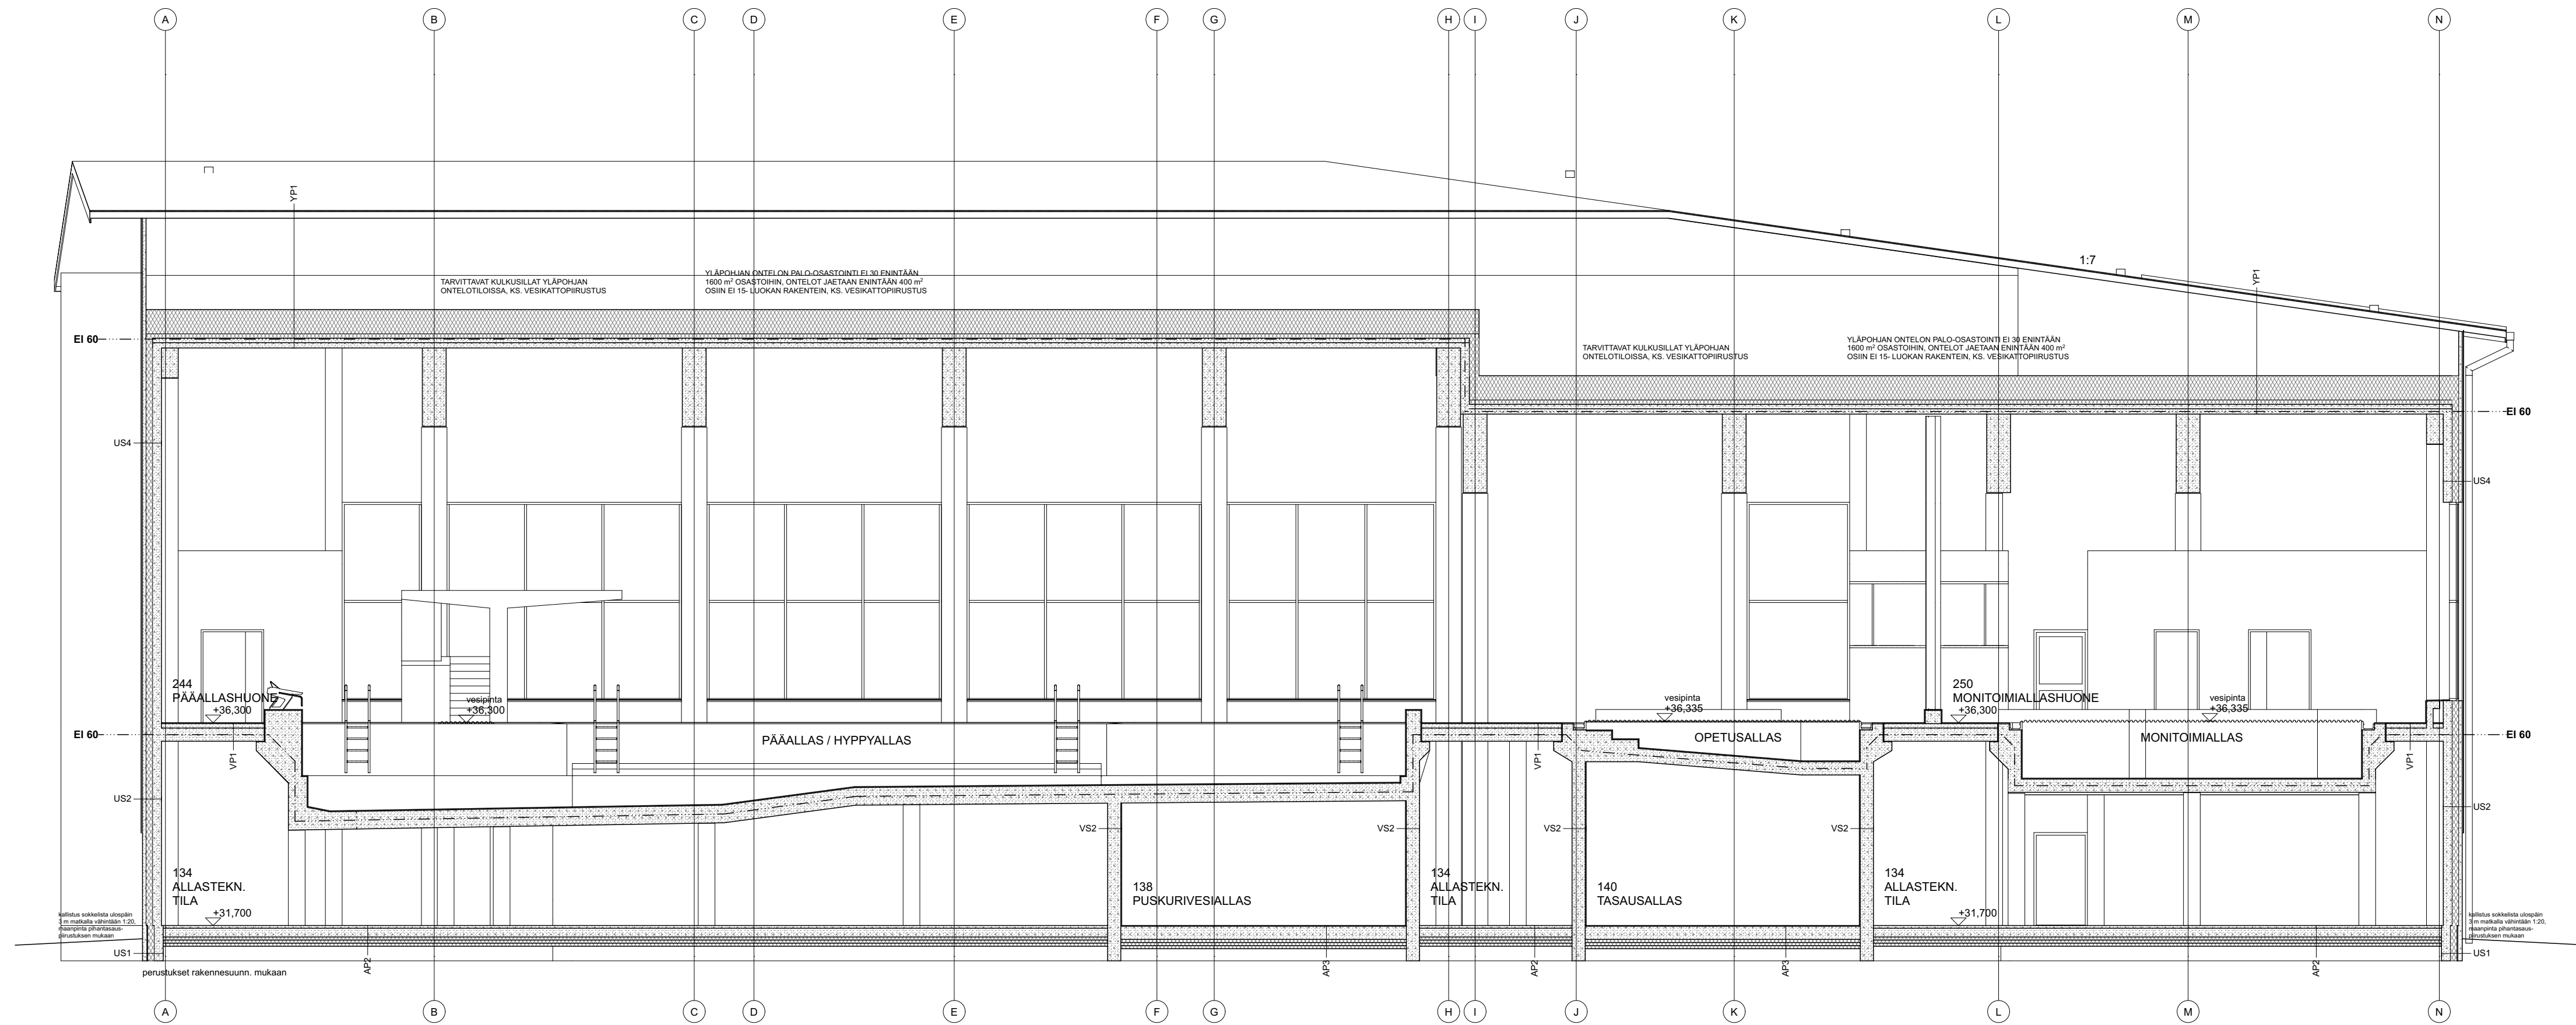

Rakennetyypit:
Ramboll Finland Oy, rakennetyypit XXX

Alustava 29.11.2024


K.osa/Kylä KIVIRISTI	Kortteli/Tila 513	Tontti/Rn:o 408-5-513-1	Viranomaisen arkistointimerkintöjä varten
Rakennustoimenpide UUDISRAKENNUS	Rakennuskohteen nimi ja osoite Lapuan uimahalli		Piirustuslaji PÄÄPIIRUSTUS
Suunnittelijan nimi, päiväys ja allekirjoitus ARKKITEHTUURITOIMISTO ARKTES OY			Piirustuksen sisältö
Suunnittelun nimi, päiväys ja allekirjoitus ARKKITEHTUURITOIMISTO ARKTES OY			Mittakaavat
KIVIRISTINTIE 10 62100 LAPUA			LEIKKAUS B-B
Suunnittelun nimi, päiväys ja allekirjoitus ARKKITEHTUURITOIMISTO ARKTES OY			1:100
Suunnittelun nimi, päiväys ja allekirjoitus ARKKITEHTUURITOIMISTO ARKTES OY			Suunnittelun nimi, päiväys ja allekirjoitus Suunnittelun nimi, päiväys ja allekirjoitus Suunnittelun nimi, päiväys ja allekirjoitus
Suunnittelun nimi, päiväys ja allekirjoitus ARKKITEHTUURITOIMISTO ARKTES OY			Muutos
Suunnittelun nimi, päiväys ja allekirjoitus ARKKITEHTUURITOIMISTO ARKTES OY			ark 975-306

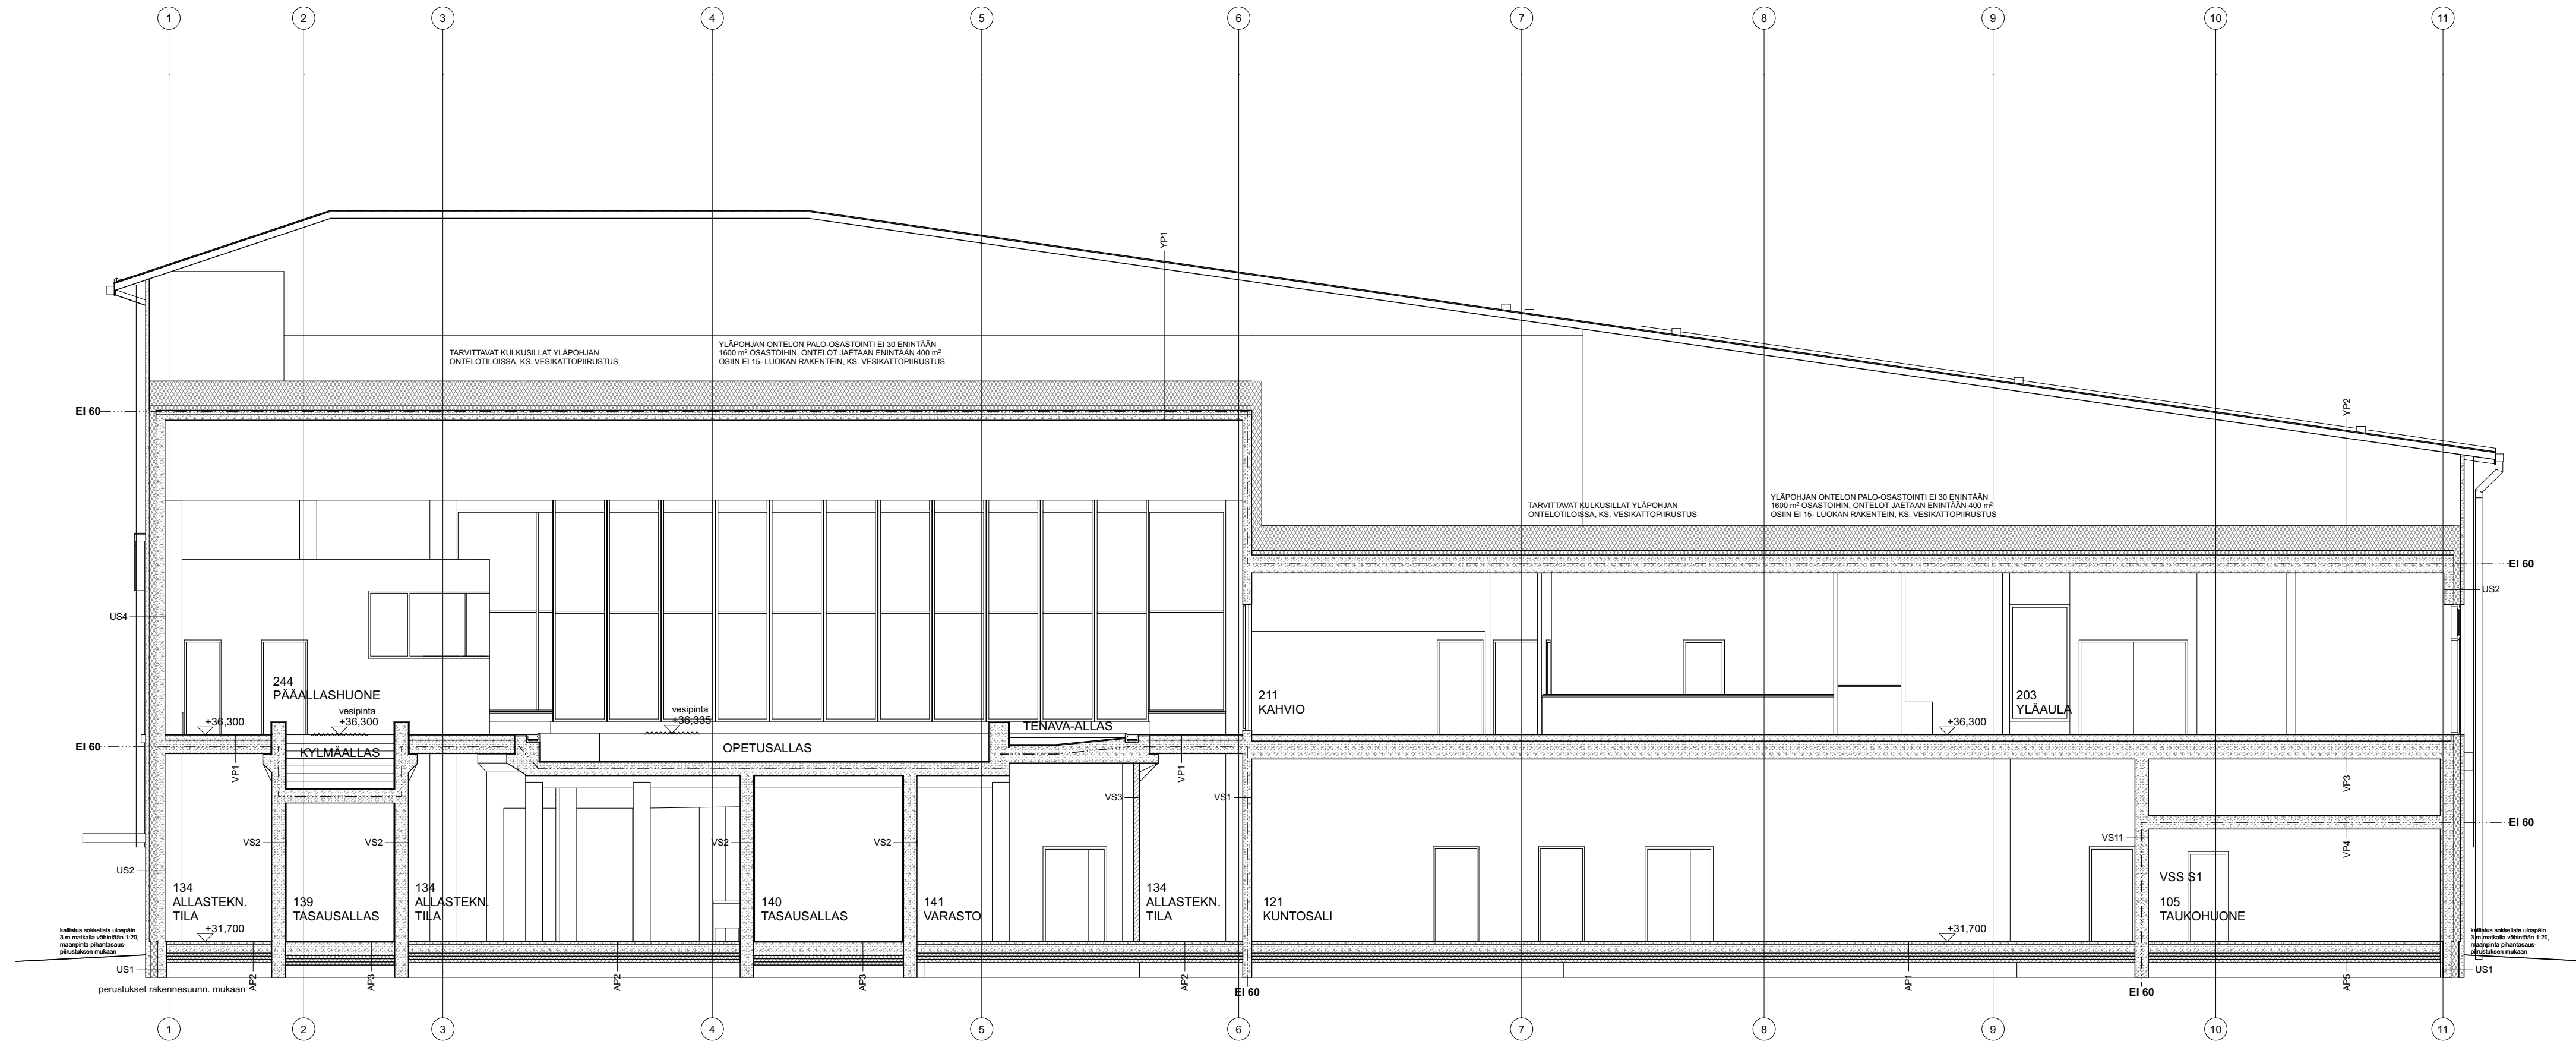

Rakennetyypit:
Ramboll Finland Oy, rakennetyypit XXX

Alustava 29.11.2024

K.osa/Kylä KIVIRISTI	Kortteli/Tila 513	Tontti/Rn:o 408-5-513-1	Viranomaisen arkistointimerkintöjä varten
Rakennustoimenpide UUDISRAKENNUS	Rakennuskohteen nimi ja osoite Lapuan uimahalli		Piirustustyyppi PÄÄPIIRUSTUS
KIVIRISTINTIE 10 62100 LAPUA			Juoks.n:o
Suunnittelijan nimi, päiväys ja allekirjoitus ARKKITEHTUURITOIMISTO ARKTES OY			Piirustuksen sisältö
Kajaaninkatu 13 90100 Oulu puh. 08-311 68 11 arktes@arktes.fi			Mittakaavat
xx.xx.2024 Eero Vesala, arkkitehti			LEIKKAUS C-C
Suunnittelunumero, työn numero ja piirustuksen numero			1:100
Suunnittelunumero, työn numero ja piirustuksen numero			Muutos
ark			975-307

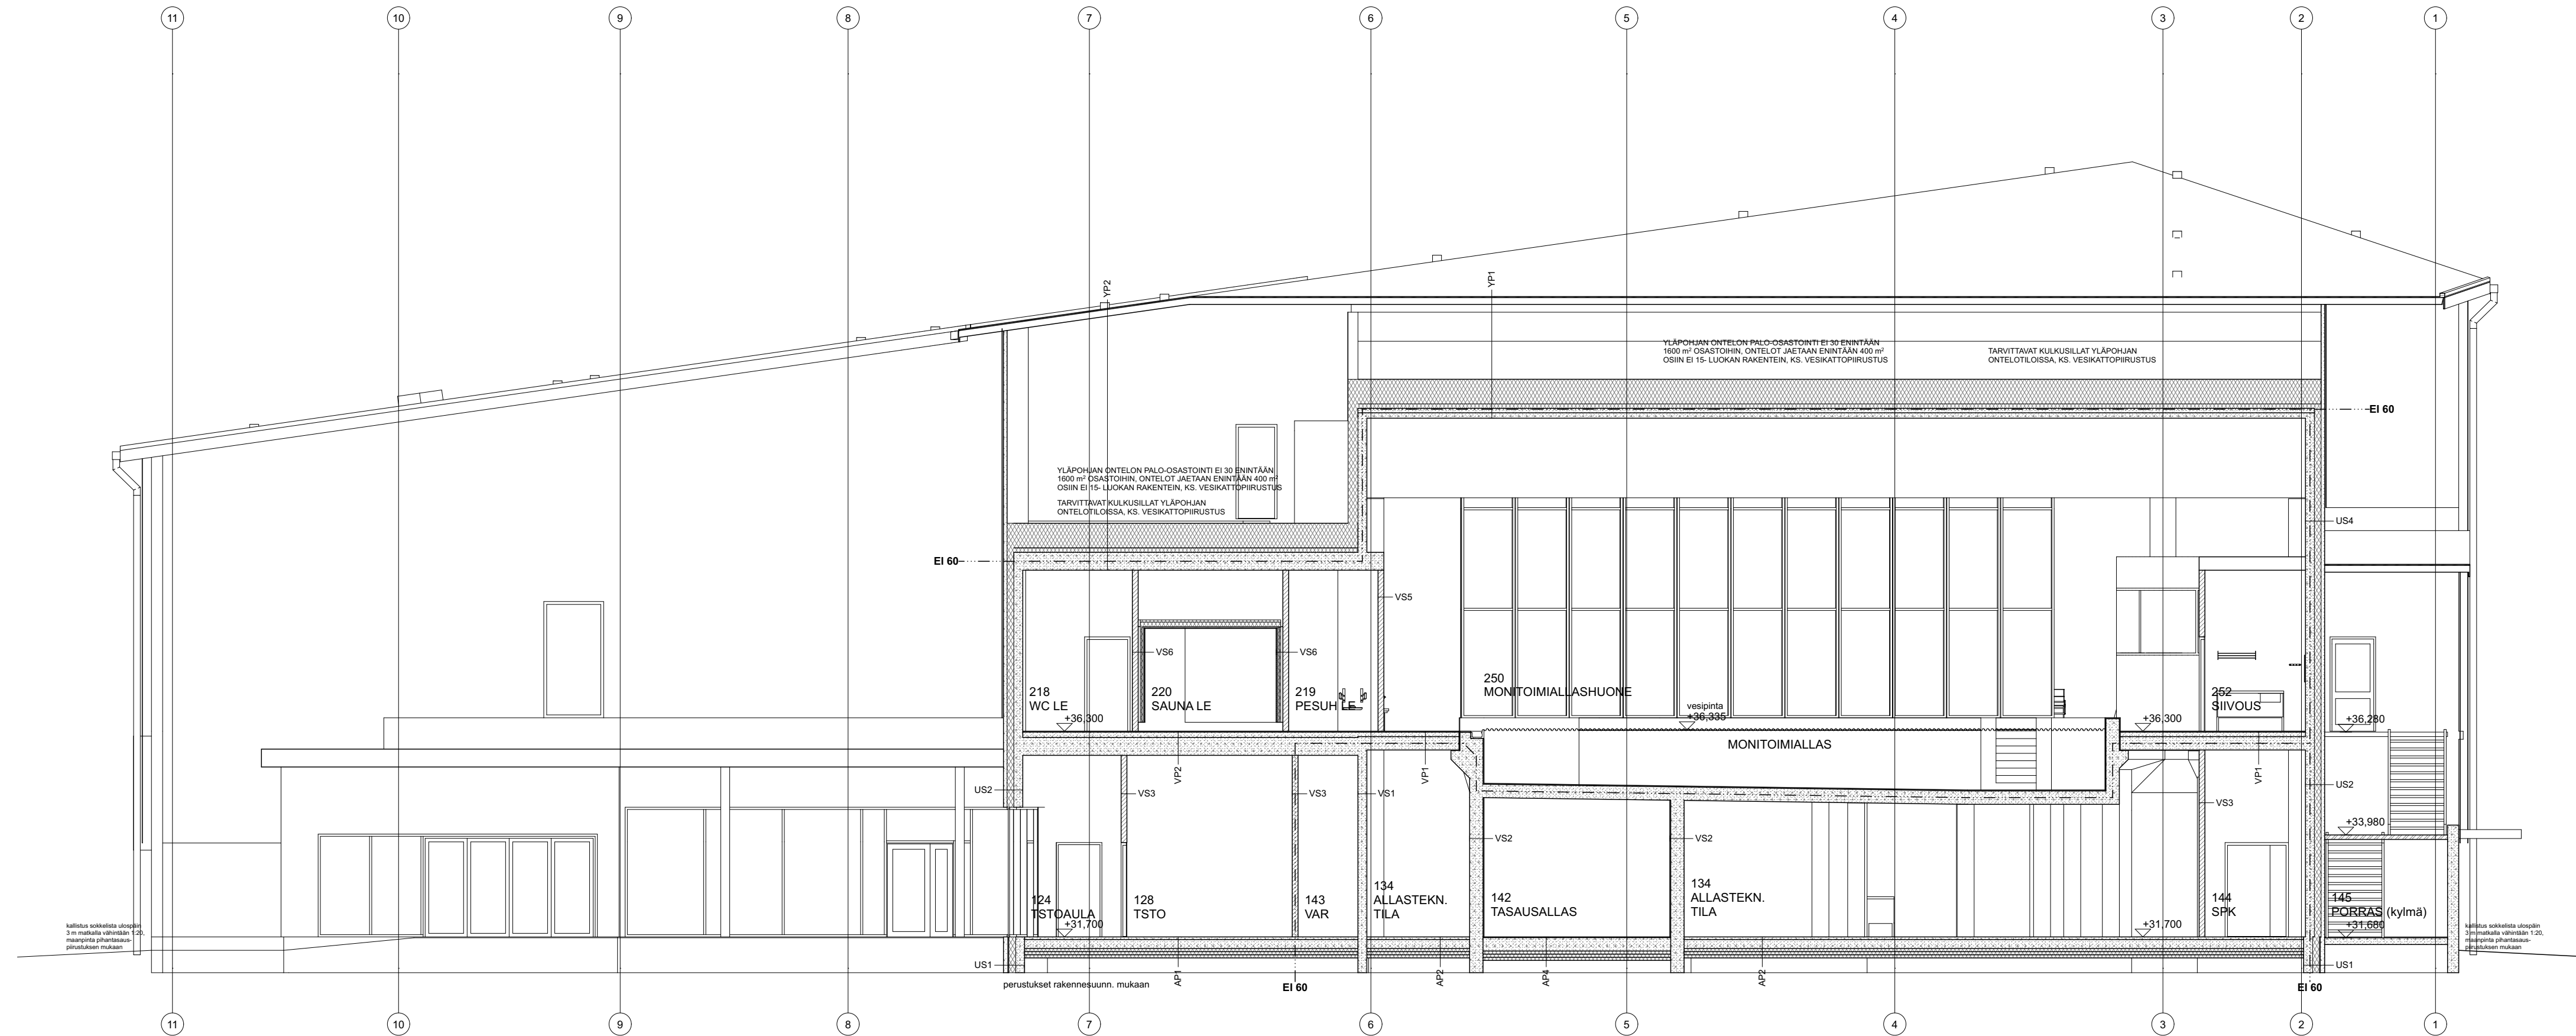


Rakennetyypit:
Ramboll Finland Oy, rakennetyypit XXX

Alustava 29.11.2024

K.osa/Kylä KIVIRISTI	Kortteli/Tila 513	Tontti/Rn:o 408-5-513-1	Viranomaisen arkistointimerkintöjä varten
Rakennustoimenpide UUDISRAKENNUS	Rakennuskohteen nimi ja osoite Lapuan uimahalli		Piirustuslaji PÄÄPIIRUSTUS
Suunnittelijan nimi, päiväys ja allekirjoitus ARKKITEHTUURITOIMISTO ARKTES OY			Piirustuksen sisältö
KIVIRISTINTIE 10 62100 LAPUA			Mittakaavat
Suunnittelualua, työn numero ja piirustuksen numero			Juoks.n:o
Suunnittelualua, työn numero ja piirustuksen numero			Muutos
Suunnittelun nimi, päiväys ja allekirjoitus Eero Vesala, arkkitehti			LEIKKAUS D-D
Suunnittelun nimi, päiväys ja allekirjoitus Eero Vesala, arkkitehti			1:100
Suunnittelun nimi, päiväys ja allekirjoitus Eero Vesala, arkkitehti			Muutos


ark 975-308

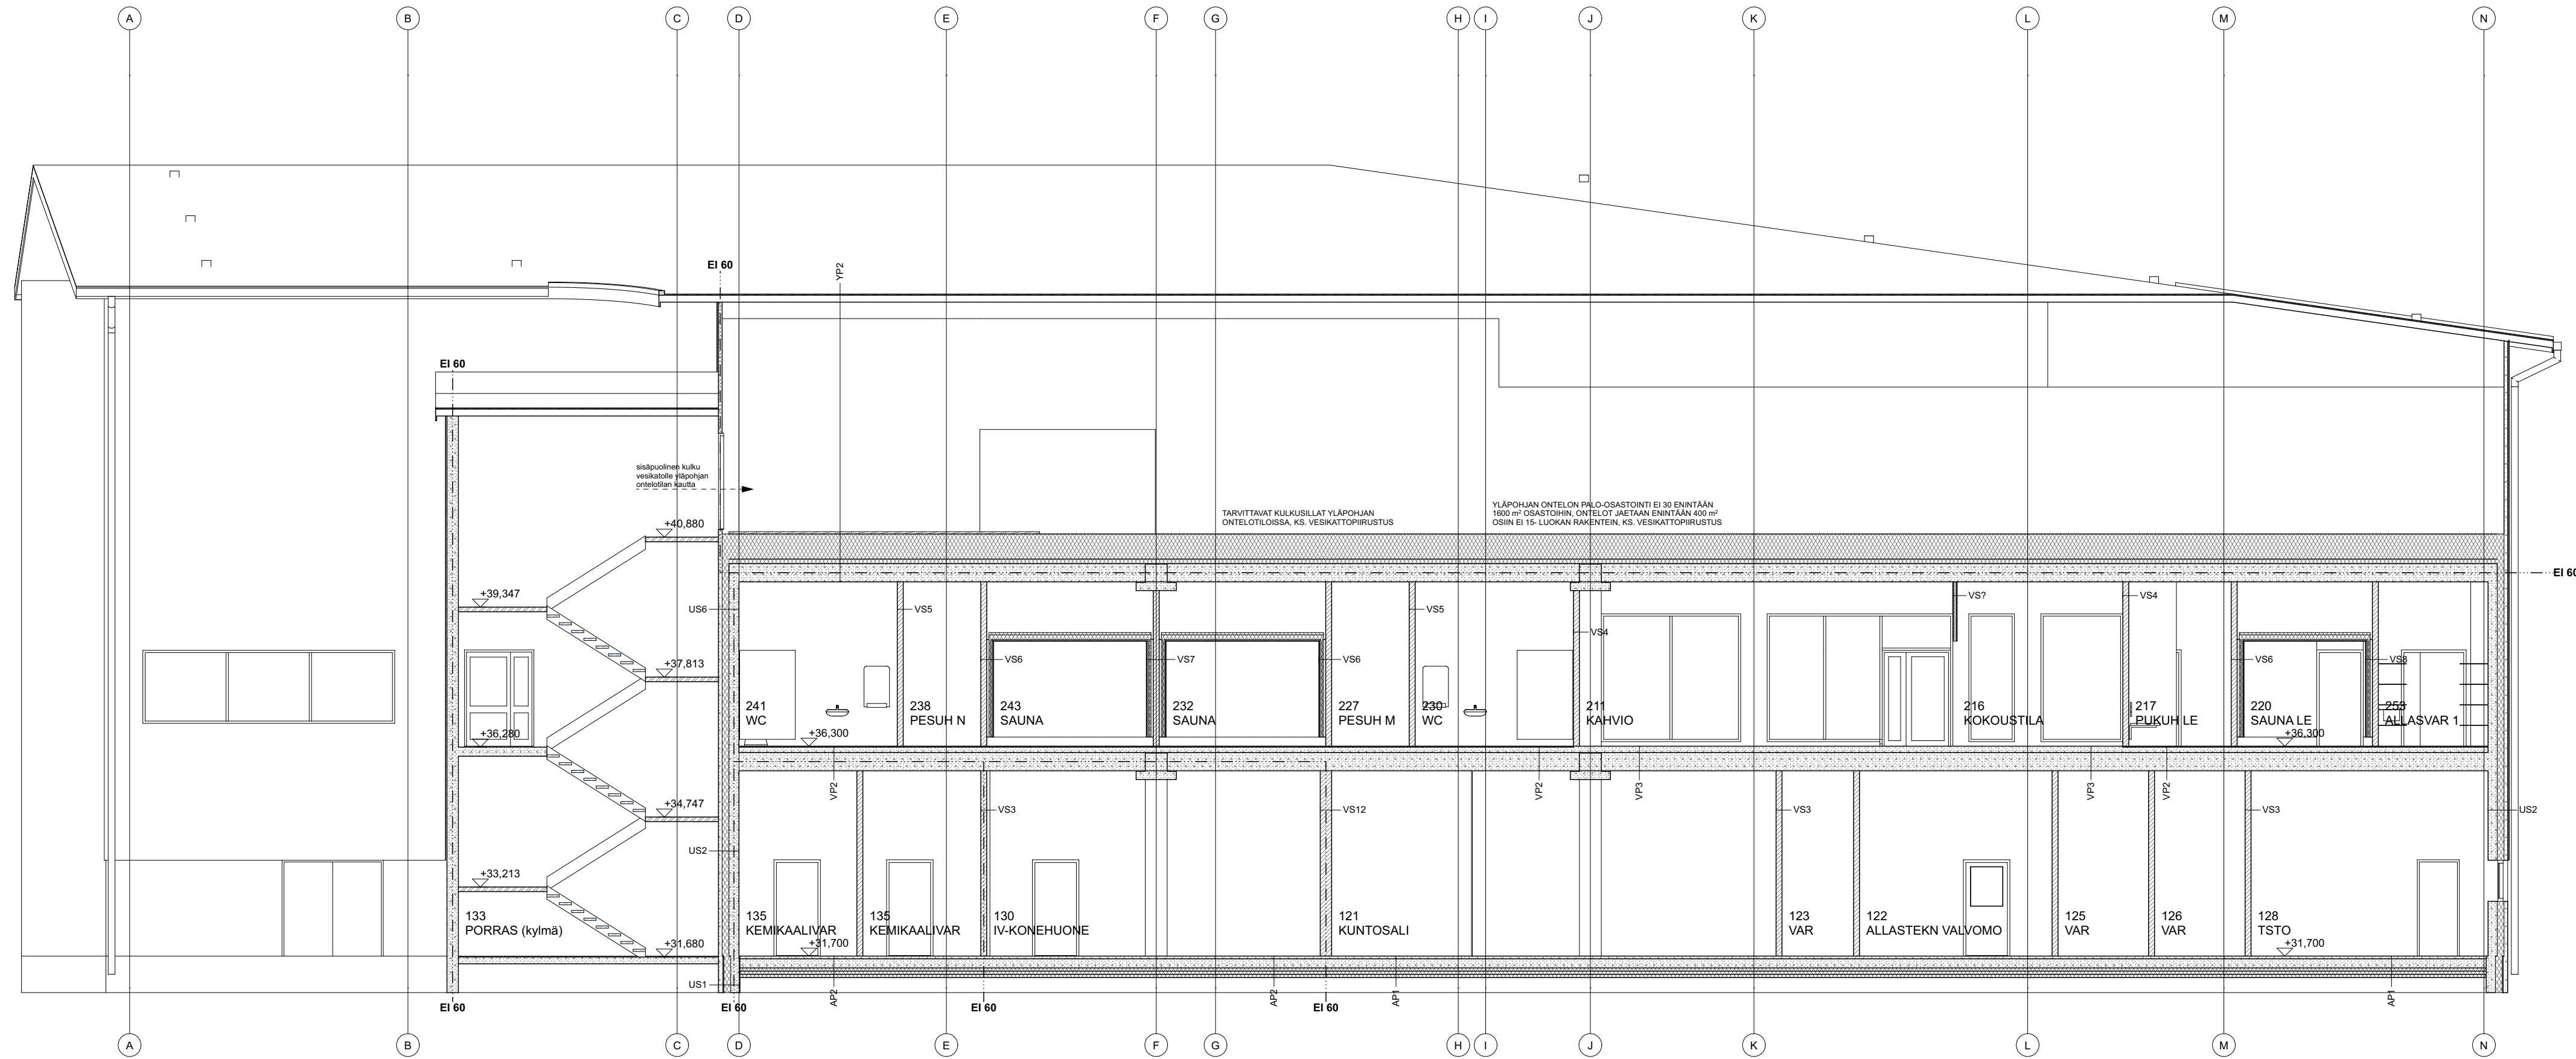

Rakennetyypit:
Ramboll Finland Oy, rakennetyypit XXX

Alustava 29.11.2024


K.osa/Kylä KIVIRISTI	Kortteli/Tila 513	Tontti/Rn:o 408-5-513-1	Viranomaisen arkistointimerkintöjä varten
Rakennustoimenpide UUDISRAKENNUS	Rakennuskohteen nimi ja osoite Lapuan uimahalli		Piirustuslaji PÄÄPIIRUSTUS
Suunnittelijan nimi, päiväys ja allekirjoitus ARKKITEHTUURITOIMISTO ARKTES OY			Juoks.n:o
Kajaaninkatu 13 90100 Oulu puh. 08-311 68 11 arktes@arktes.fi			Mittakaavat
xx.xx.2024 Eero Vesala, arkkitehti			1:100
Suunnitteluala, työn numero ja piirustuksen numero			Muutos
LEIKKAUS E-E			ark 975-309

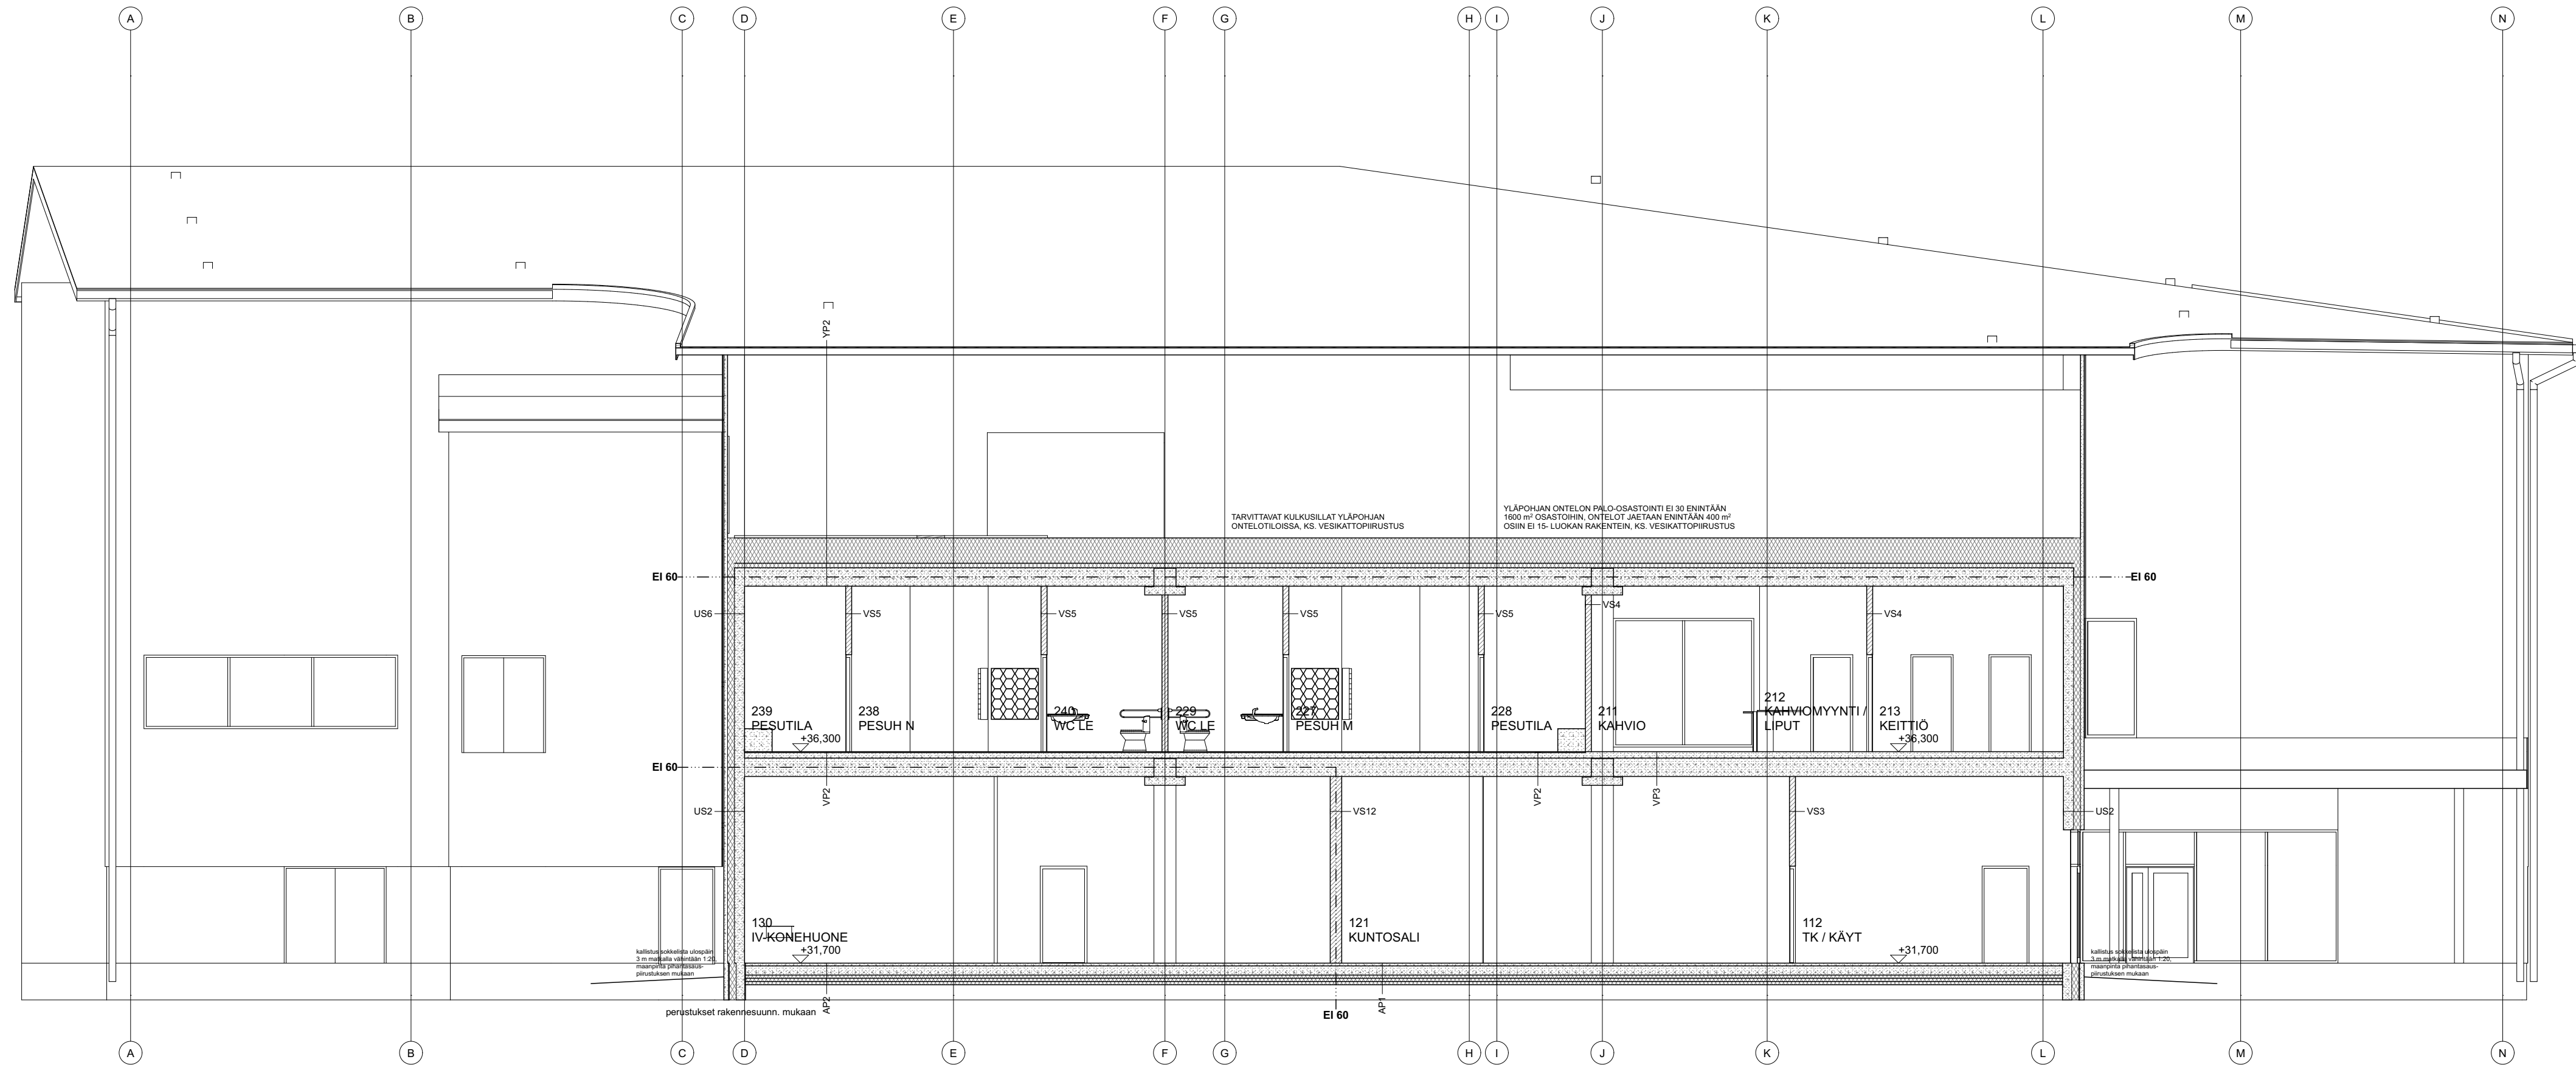

Rakennetyypit:
Ramboll Finland Oy, rakennetyypit XXX

Alustava 29.11.2024

K.osa/Kylä KIVIRISTI	Kortteli/Tila 513	Tontti/Rn:o 408-5-513-1	Viranomaisen arkistointimerkintöjä varten
Rakennustoimenpide UUDISRAKENNUS	Rakennuskohteen nimi ja osoite Lapuan uimahalli		Piirustuslaji PÄÄPIIRUSTUS
Suunnittelijan nimi, päiväys ja allekirjoitus ARKKITEHTUURITOIMISTO ARKTES OY			Mittakaavat
Suunnittelunumeron ja allekirjoituksen Kajaaninkatu 13 90100 Oulu puh. 08-311 68 11 arktes@arktes.fi			Juoks.n:o
Suunnitteluala, työn numero ja piirustuksen numero			Muutos
Eero Vesala, arkkitehti			1:100
ark			975-310

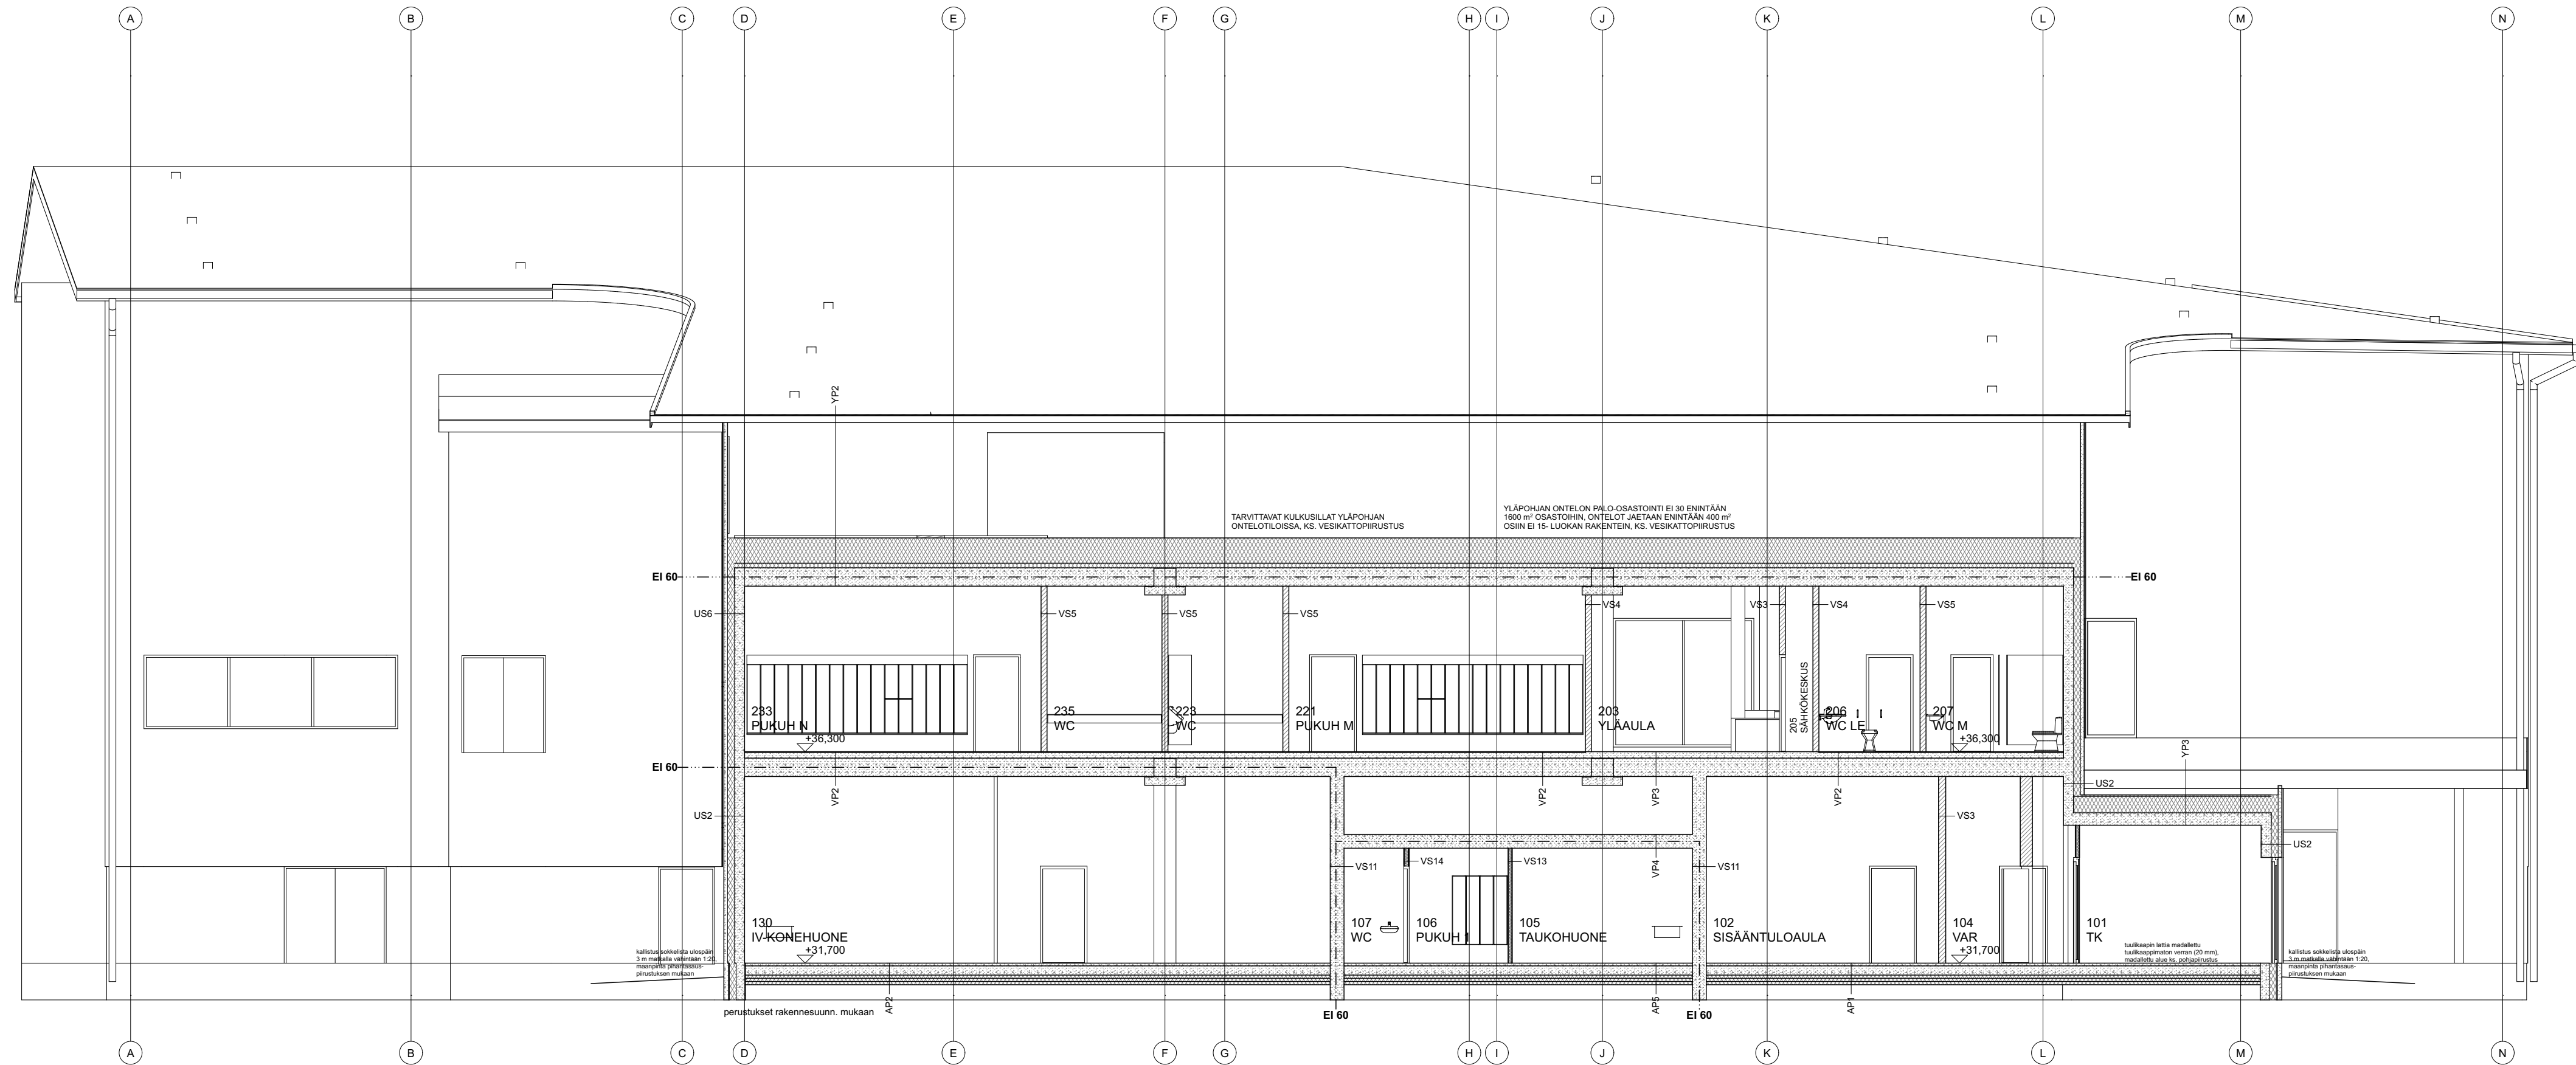


Rakennetyypit:
Ramboll Finland Oy, rakennetyypit XXX

Alustava 29.11.2024

K.osa/Kylä KIVIRISTI	Kortteli/Tila 513	Tontti/Rn:o 408-5-513-1	Viranomaisen arkistointimerkintöjä varten
Rakennustoimenpide UUDISRAKENNUS	Piirustuslaji PÄÄPIIRUSTUS	Juoks.n:o	
Rakennuskohteen nimi ja osoite Lapuan uimahalli	Piirustuksen sisältö	Mittakaavat	
KIVIRISTINTIE 10 62100 LAPUA	LEIKKAUS G-G	1:100	
Suunnittelijan nimi, päiväys ja allekirjoitus ARKKITEHTUURITOIMISTO ARKTES OY	Kajaaninkatu 13 90100 Oulu puh. 08-311 68 11 arktes@arktes.fi	Suunnitteluala, työn numero ja piirustuksen numero	Muutos
xx.xx.2024 Eero Vesala, arkkitehti	ark	975-311	


- 1 VESIKATE BITUMIKERMI, TUMMAN HARMAA
- 2 PERFOROITU TERÄSLEVY TAI LEVYVERKKO, VÄRI
- 3 PERFOROITU TERÄSLEVY TAI LEVYVERKKO, VÄRI
- 4 KUITUSEMENTTI JULKISIVULEVY, VÄRI
- 5 JULKISIVUPANEELI, VÄRI
- 6 BETONI, HARMAA
- 7 ALUMIINIPROFIILI IKKUNAT, OVET JA NIIDEN PELLITYKSET, ALUMIINI, VÄRI
- 8 ALUMIINIPROFIILI IKKUNOIDEN UMPIOISAT, VÄRI
- 9 IV-SÄLEIKKÖ ALUMIINIA, VÄRI
- 10 SÄLEIKKÖ ALUMIINIA, VÄRI
- 11 JULKISIVUN VESIKATON PELLITYKSET, VÄRI
- 12 SISÄÄNKÄYNTIKATOKSEN TERÄSPILARIT, VÄRI
- 13 SISÄÄNKÄYNTIKATOKSEN ETUPINTA/SUOJAPELLITYKSET, VÄRI
- 14 SISÄÄNKÄYNTIKATOKSEN ALAPINTA, JULKISIVULEVY KIVIKOMPOSIITTI, VÄRI
- 15 RÄSTÄSPELLITYKSET JA VESIKOURUT, VÄRI
- 16 SYÖKSYTORVET, VÄRI
- 17 SYÖKSYTORVET, VÄRI
- 18 TALOTIKAS, KUUMASINKITTY
- 19 VESIKATON VARUSTEET, IV-LAITTEET YMS. JA NIIDEN PELLITYKSET, VÄRI
- 20 AURINKOPANEELIT (SÄ-SUUNN. MUKAAN)

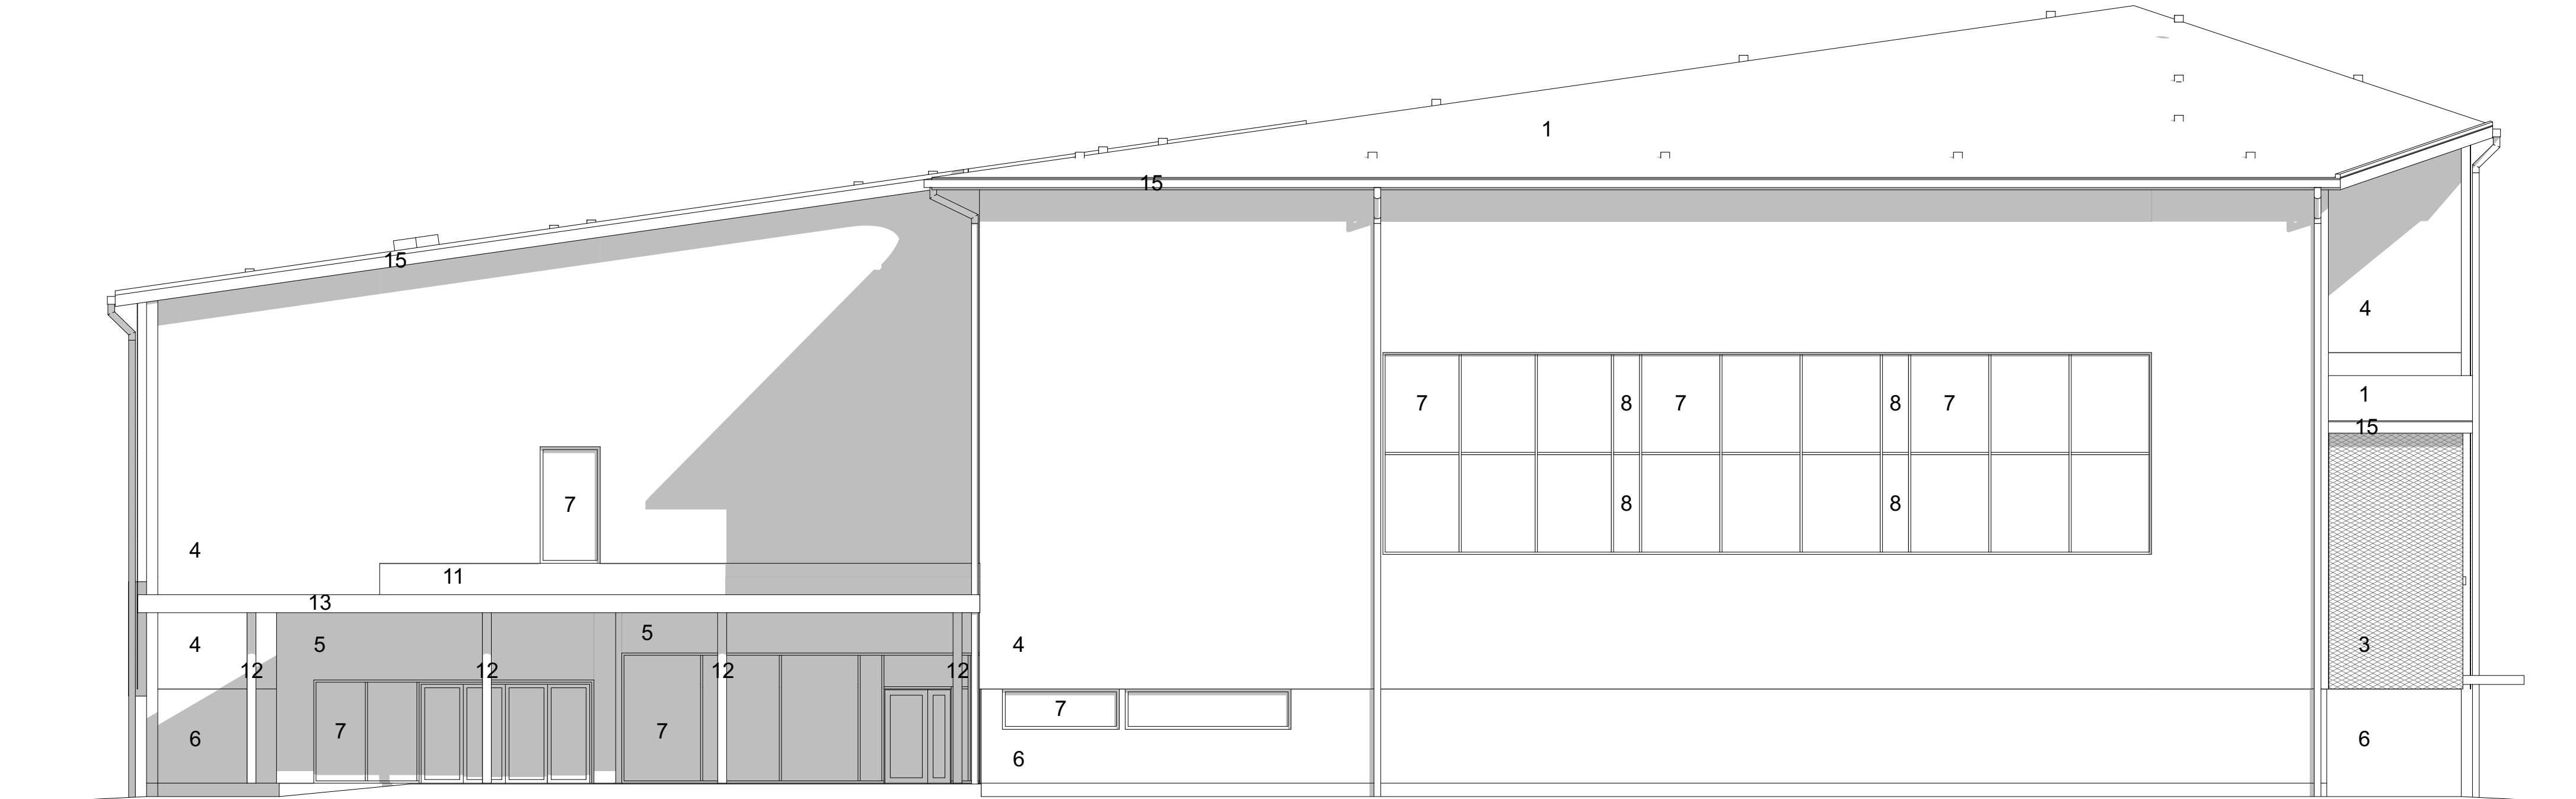

Alustava 29.11.2024

K.osa/Kylä KIVIRISTI	Kortteli/Tila 513	Tontti/Rn:o 408-5-513-1	Viranomaisen arkistointimerkintöjä varten
Rakennustoimenpide UUDISRAKENNUS	Piiustuslaji PÄÄPIIRUSTUS		Juoks.n:o
Rakennuskohteen nimi ja osoite Lapuan uimahalli	Piiustuksen sisältö		Mittakaavat
KIVIRISTINTIE 10 62100 LAPUA	JULKISIVU POHJOISEEN		1:100
Suunnittelijan nimi, päiväys ja allekirjoitus ARKKITEHTUURITOIMISTO ARKTES OY	Kajaaninkatu 13 90100 Oulu puh. 08-311 68 11 arktes@arktes.fi	Suunnitteluala, työn numero ja piirustuksen numero	Muutos
xx.xx.2024 Eero Vesala, arkkitehti	ark 975-312		


- 1 VESIKATE BITUMIKERMI, TUMMAN HARMAA
- 2 PERFOROITU TERÄSLEVY TAI LEVYVERKKO, VÄRI
- 3 PERFOROITU TERÄSLEVY TAI LEVYVERKKO, VÄRI
- 4 KUITUSEMENTTI JULKISIVULEVY, VÄRI
- 5 JULKISIVUPANEELI, VÄRI
- 6 BETONI, HARMAA
- 7 ALUMIINIPROFIILI IKKUNAT, OVET JA NIIDEN PELLITYKSET, ALUMIINI, VÄRI
- 8 ALUMIINIPROFIILI IKKUNOIDEN UMPIOISAT, VÄRI
- 9 IV-SÄLEIKKÖ ALUMIINIA, VÄRI
- 10 SÄLEIKKÖ ALUMIINIA, VÄRI
- 11 JULKISIVUN VESIKATON PELLITYKSET, VÄRI
- 12 SISÄÄNKÄYNTIKATOKSEN TERÄSPILARIT, VÄRI
- 13 SISÄÄNKÄYNTIKATOKSEN ETUPINTA/SUOJAPELLITYKSET, VÄRI
- 14 SISÄÄNKÄYNTIKATOKSEN ALAPINTA, JULKISIVULEVY KIVIKOMPOSIITTI, VÄRI
- 15 RÄSTÄSPELLITYKSET JA VESIKOURUT, VÄRI
- 16 SYÖKSYTORVET, VÄRI
- 17 SYÖKSYTORVET, VÄRI
- 18 TALOTIKAS, KUUMASINKITTY
- 19 VESIKATON VARUSTEET, IV-LAITTEET YMS. JA NIIDEN PELLITYKSET, VÄRI
- 20 AURINKOPANEELIT (SÄ-SUUNN. MUKAAN)

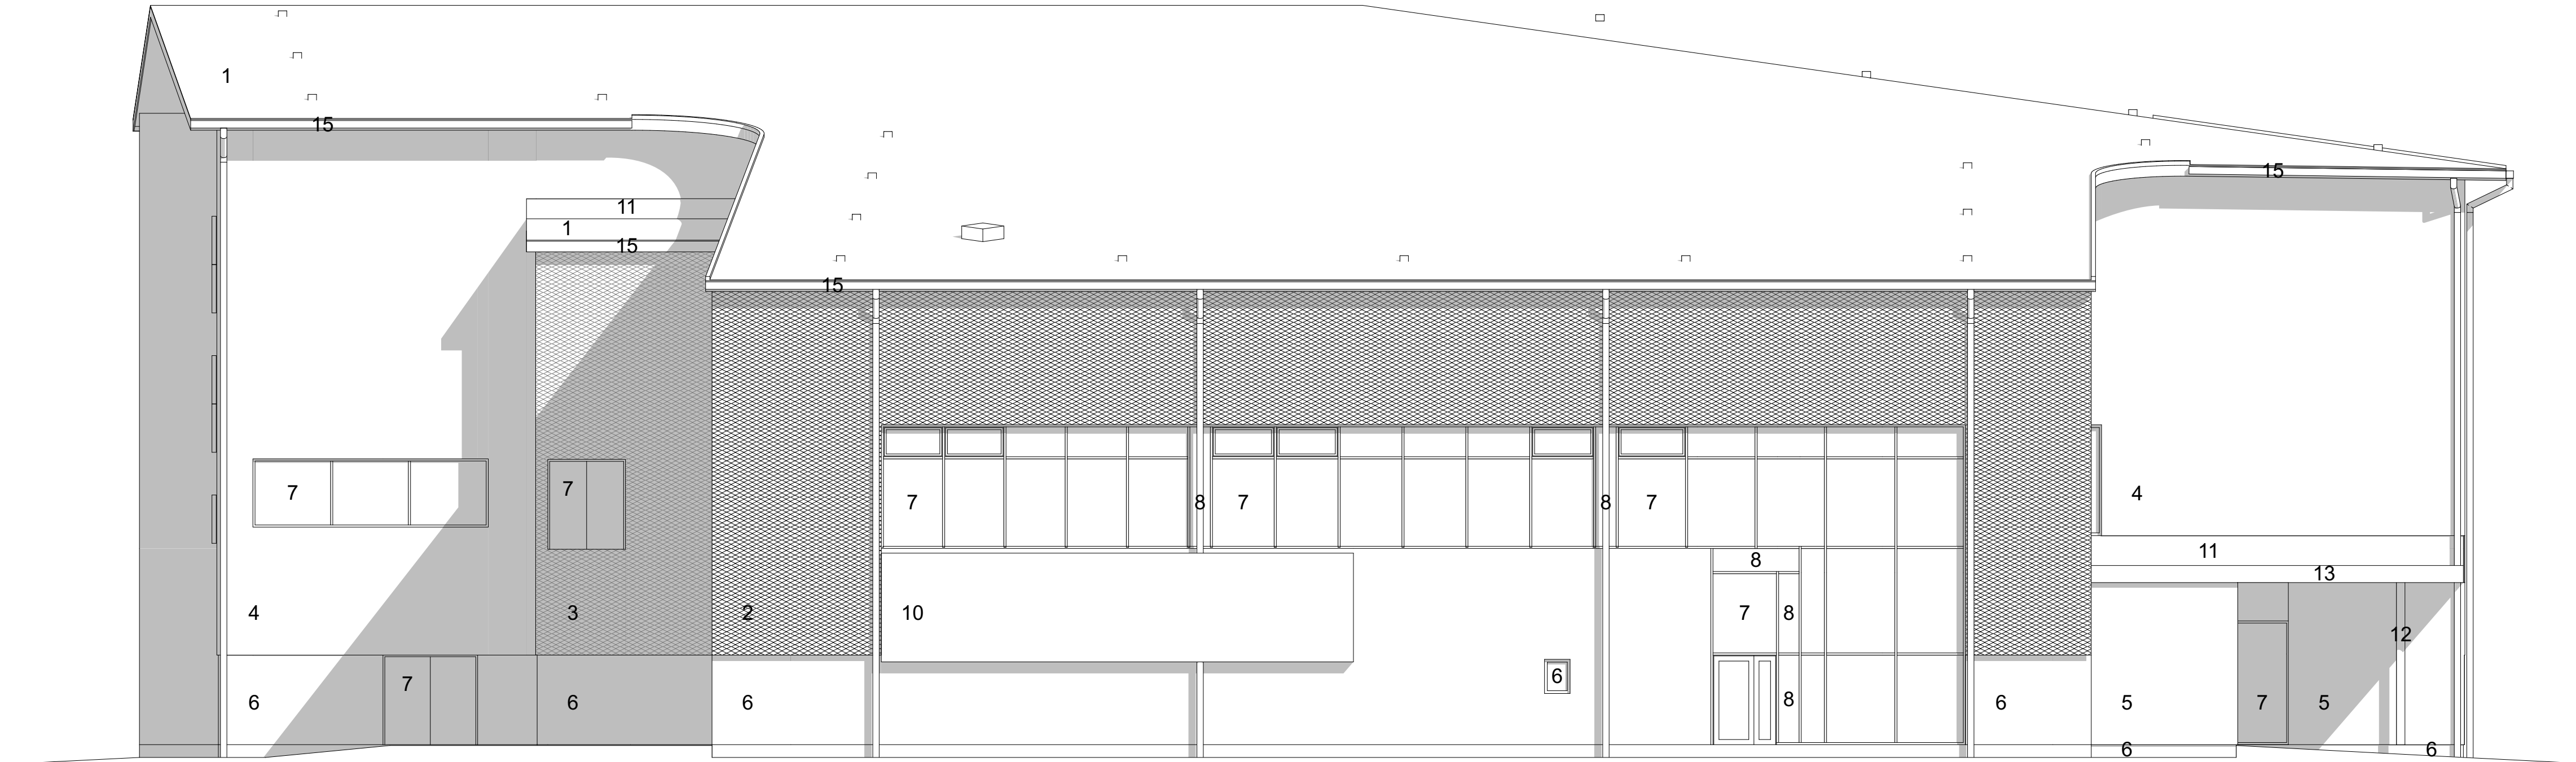

Alustava 29.11.2024

K.osa/Kylä KIVIRISTI	Kortteli/Tila 513	Tontti/Rn:o 408-5-513-1	Viranomaisen arkistointimerkintöjä varten
Rakennustoimenpide UUDISRAKENNUS	Piiirustulaji PÄÄPIIRUSTUS		Juoks.n:o
Rakennuskohteen nimi ja osoite Lapuan uimahalli	Piiirustuksen sisältö		Mittakaavat
KIVIRISTINTIE 10 62100 LAPUA	JULKISIVU ITÄÄN		1:100
Suunnittelijan nimi, päiväys ja allekirjoitus ARKKITEHTUURITOIMISTO ARKTES OY	Kajaaninkatu 13 90100 Oulu puh. 08-311 68 11 arktes@arktes.fi	Suunnitteluala, työn numero ja piiirustuksen numero	Muutos
xx.xx.2024 Eero Vesala, arkkitehti	ark	975-313	


- 1 VESIKATE BITUMIKERMI, TUMMAN HARMAA
- 2 PERFOROITU TERÄSLEVY TAI LEVYVERKKO, VÄRI
- 3 PERFOROITU TERÄSLEVY TAI LEVYVERKKO, VÄRI
- 4 KUITUSEMENTTI JULKISIVULEVY, VÄRI
- 5 JULKISIVUPANEELI, VÄRI
- 6 BETONI, HARMAA
- 7 ALUMIINIPIROFIILI IKKUNAT, OVET JA NIIDEN PELLITYKSET, ALUMIINI, VÄRI
- 8 ALUMIINIPIROFIILI IKKUNOIDEN UMPIOSET, VÄRI
- 9 IV-SÄLEIKKÖ ALUMIINIA, VÄRI
- 10 SÄLEIKKÖ ALUMIINIA, VÄRI
- 11 JULKISIVUN/VESIKATON PELLITYKSET, VÄRI
- 12 SISÄÄNKÄYNTIKATOKSEN TERÄSPILARIT, VÄRI
- 13 SISÄÄNKÄYNTIKATOKSEN ETUPINTA/SUOJAPELLITYKSET, VÄRI
- 14 SISÄÄNKÄYNTIKATOKSEN ALAPINTA, JULKISIVULEVY KIVIKOMPOSIITTI, VÄRI
- 15 RÄSTÄSPELITYKSET JA VESIKOURUT, VÄRI
- 16 SYÖKSYTORVET, VÄRI
- 17 SYÖKSYTORVET, VÄRI
- 18 TALOTIKAS, KUUMASINKITTYY
- 19 VESIKATON VARUSTEET, IV-LAITTEET YMS. JA NIIDEN PELLITYKSET, VÄRI
- 20 AURINKOPANEELIT (SÄ-SUUNN. MUKAAN)

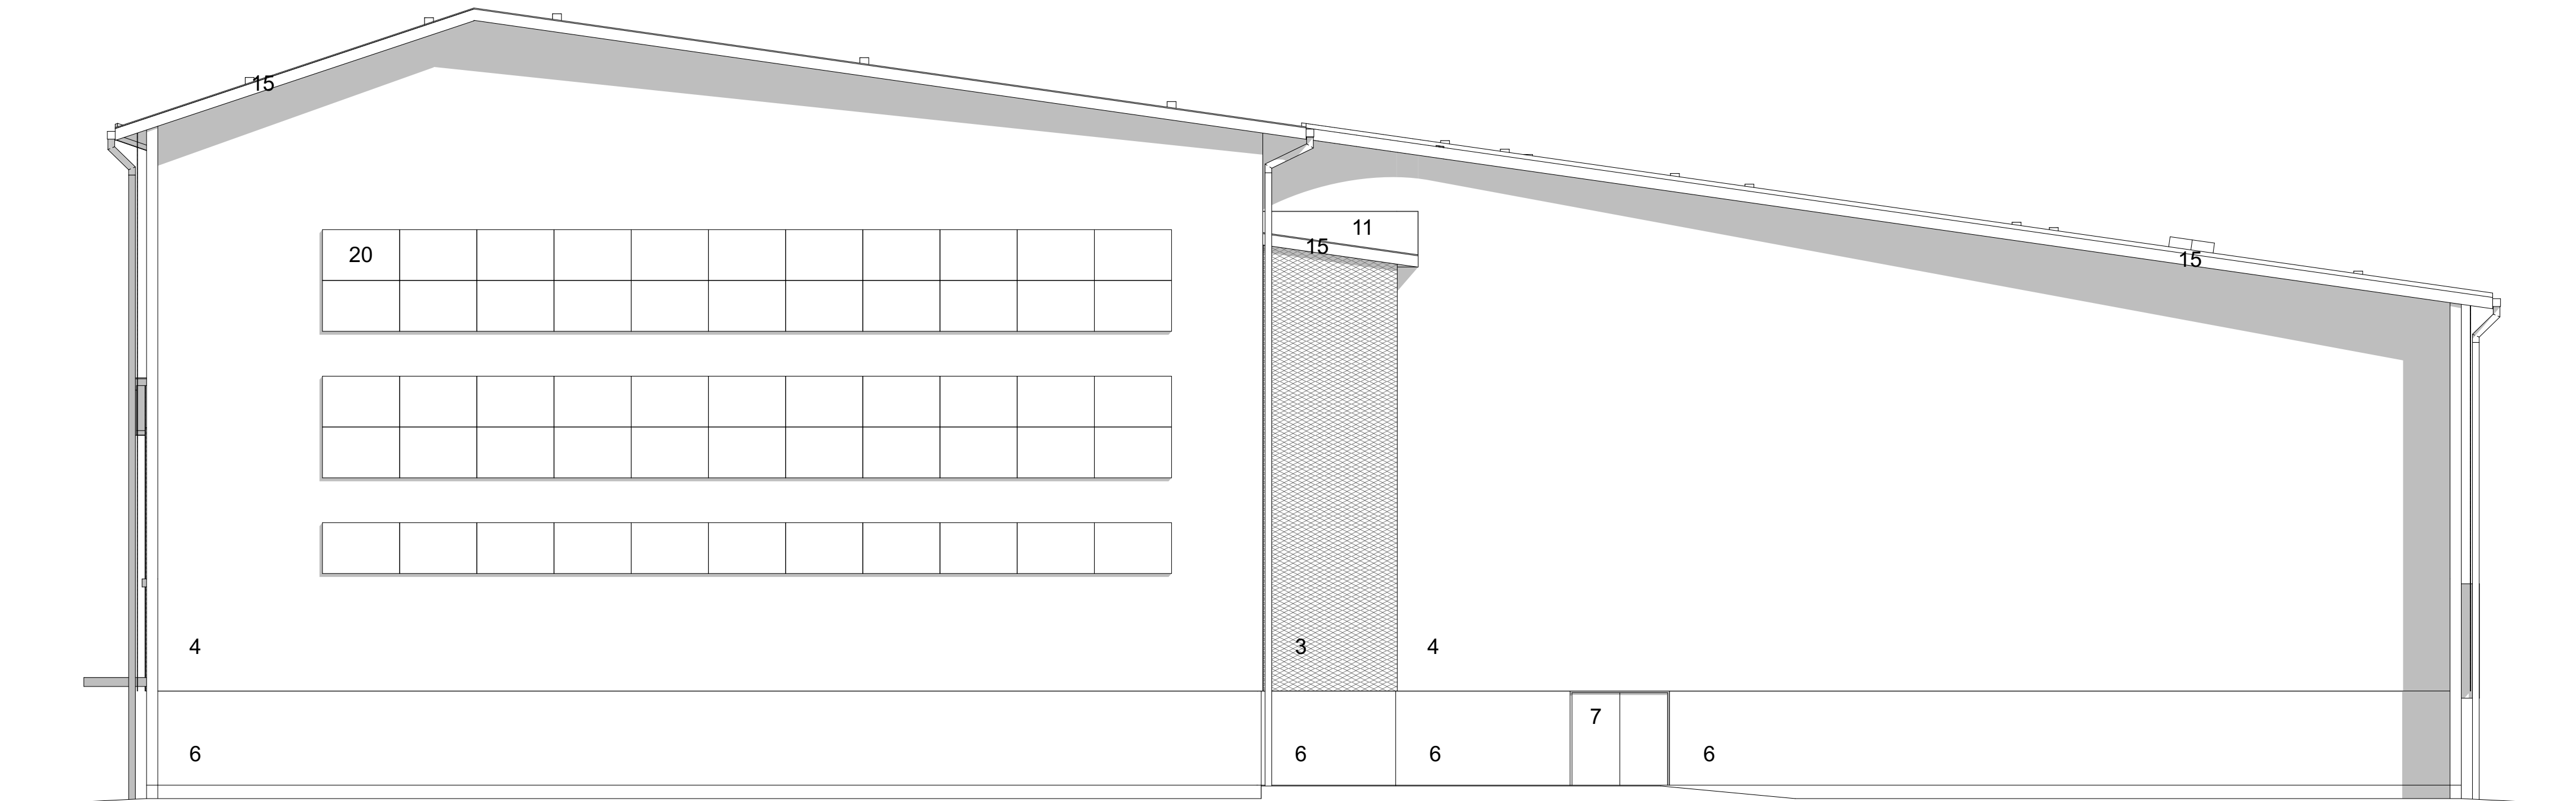

Alustava 29.11.2024

K.osa/Kylä KIVIRISTI	Kortteli/Tila 513	Tontti/Rn:o 408-5-513-1	Viranomaisen arkistointimerkintöjä varten
Rakennustoimenpide UUDISRAKENNUS	Piiirustuslaji PÄÄPIIRUSTUS		Juoks.n:o
Rakennuskohteen nimi ja osoite Lapuan uimahalli	Piiirustuksen sisältö		Mittakaavat
KIVIRISTINTIE 10 62100 LAPUA	JULKISIVU ETELÄÄN		1:100
Suunnittelijan nimi, päiväys ja allekirjoitus ARKKITEHTUURITOIMISTO ARKTES OY xx.xx.2024 Eero Vesala, arkkitehti	Kajaaninkatu 13 90100 Oulu puh. 08-311 68 11 arktes@arktes.fi	Suunnitteluala, työn numero ja piirustuksen numero	Muutos
		ark	975-314

- 1 VESIKATE BITUMIKERMI, TUMMAN HARMAA
- 2 PERFOROITU TERÄSLEVY TAI LEVYVERKKO, VÄRI
- 3 PERFOROITU TERÄSLEVY TAI LEVYVERKKO, VÄRI
- 4 KUITUSEMENTTI JULKISIVULEVY, VÄRI
- 5 JULKISIVUPANEELI, VÄRI
- 6 BETONI, HARMAA
- 7 ALUMIINIPROFIILI IKKUNAT, OVET JA NIIDEN PELLITYKSET, ALUMIINI, VÄRI
- 8 ALUMIINIPROFIILI IKKUNOIDEN UMPIOSET, VÄRI
- 9 IV-SÄLEIKKÖ ALUMIINIA, VÄRI
- 10 SÄLEIKKÖ ALUMIINIA, VÄRI
- 11 JULKISIVUN/VESIKATON PELLITYKSET, VÄRI
- 12 SISÄÄNKÄYNTIKATOKSEN TERÄSPILARIT, VÄRI
- 13 SISÄÄNKÄYNTIKATOKSEN ETUPINTA/SUOJAPELLITYKSET, VÄRI
- 14 SISÄÄNKÄYNTIKATOKSEN ALAPINTA, JULKISIVULEVY KIVIKOMPOSIITTI, VÄRI
- 15 RÄSTÄSPELITYKSET JA VESIKOURUT, VÄRI
- 16 SYÖKSYTORVET, VÄRI
- 17 SYÖKSYTORVET, VÄRI
- 18 TALOTIKAS, KUUMASINKITTY
- 19 VESIKATON VARUSTEET, IV-LAITTEET YMS. JA NIIDEN PELLITYKSET, VÄRI
- 20 AURINKOPANEELIT (SÄ-SUUNN. MUKAAN)

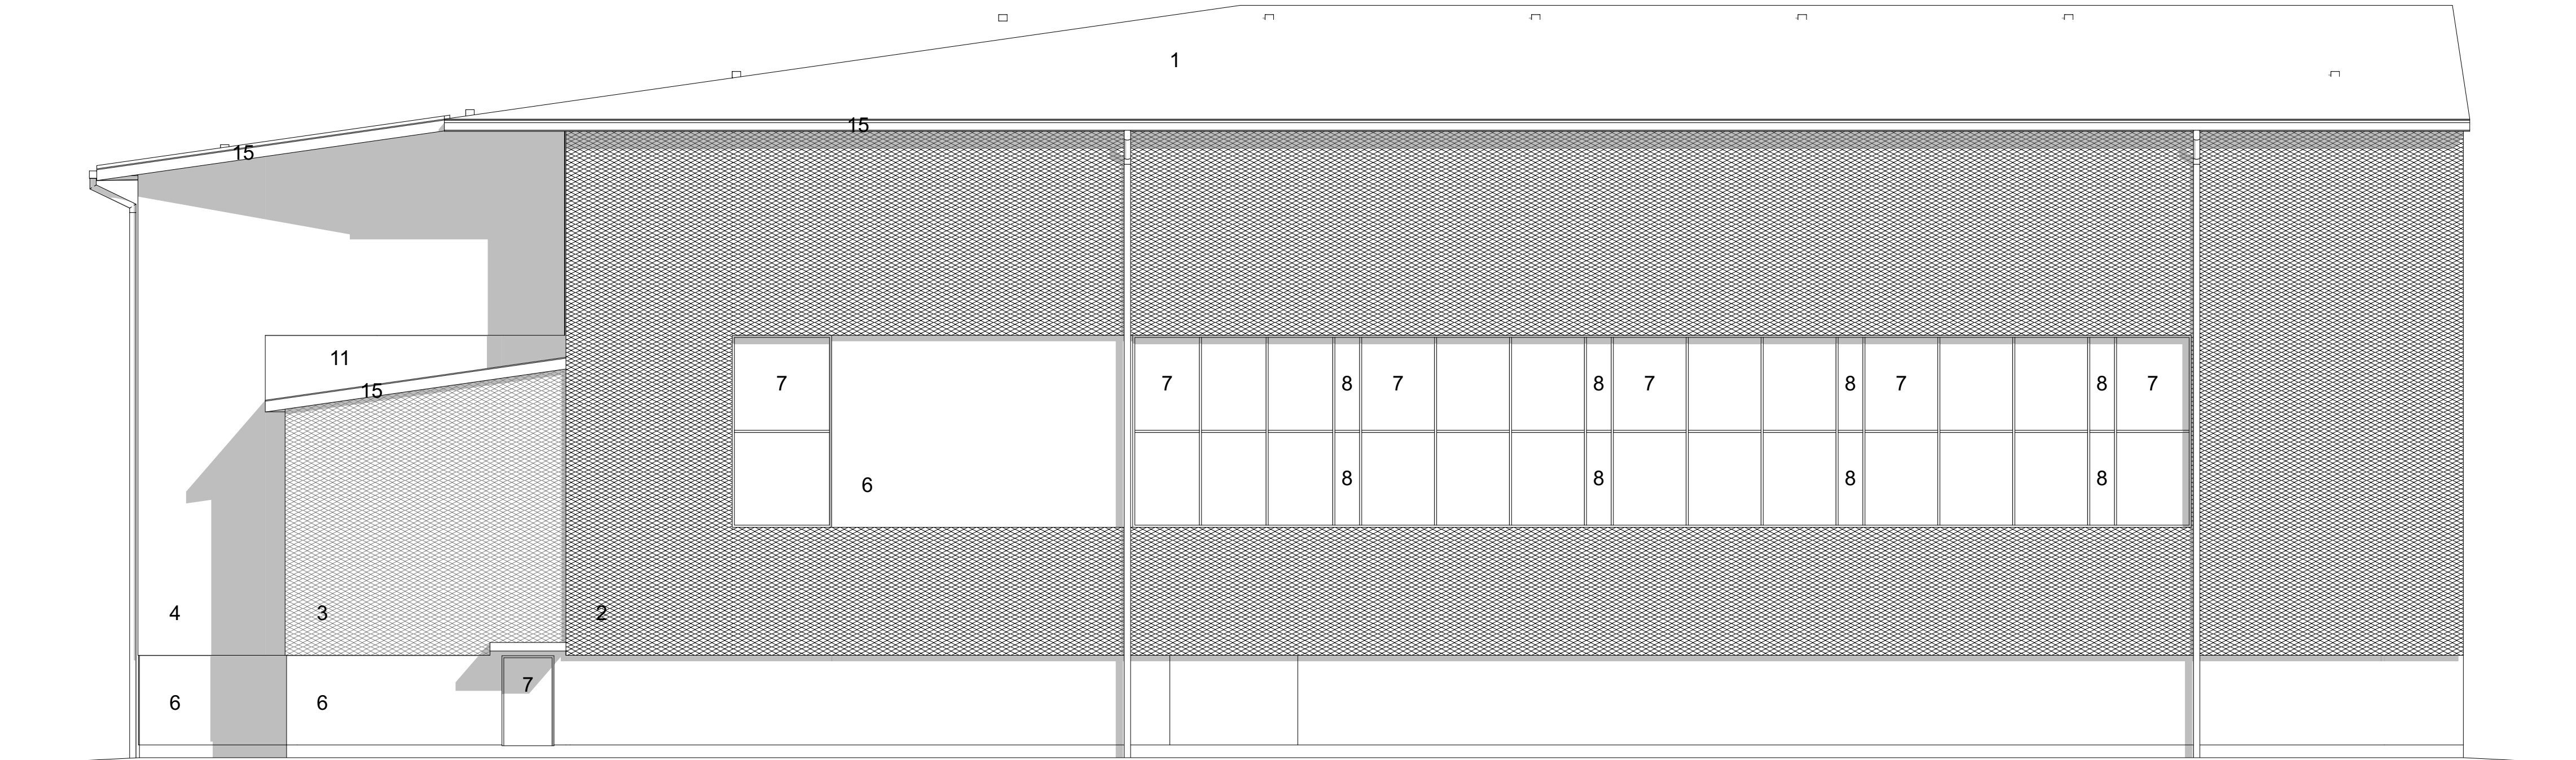

Alustava 29.11.2024

K.osa/Kylä KIVIRISTI	Kortteli/Tila 513	Tontti/Rn:o 408-5-513-1	Viranomaisen arkistointimerkintöjä varten
Rakennustoimenpide UUDISRAKENNUS	Piiustuslaji PÄÄPIIRUSTUS		Juoks.n:o
Rakennuskohteen nimi ja osoite Lapuan uimahalli	Piiustuksen sisältö		Mittakaavat
KIVIRISTINTIE 10 62100 LAPUA	JULKISIVU LÄNTEEN		1:100
Suunnittelijan nimi, päiväys ja allekirjoitus ARKKITEHTUURITOIMISTO ARKTES OY	Kajaaninkatu 13 90100 Oulu puh. 08-311 68 11 arktes@arktes.fi	Suunnitteluala, työn numero ja piirustuksen numero	Muutos
xx.xx.2024 Eero Vesala, arkkitehti	ark 975-315		