


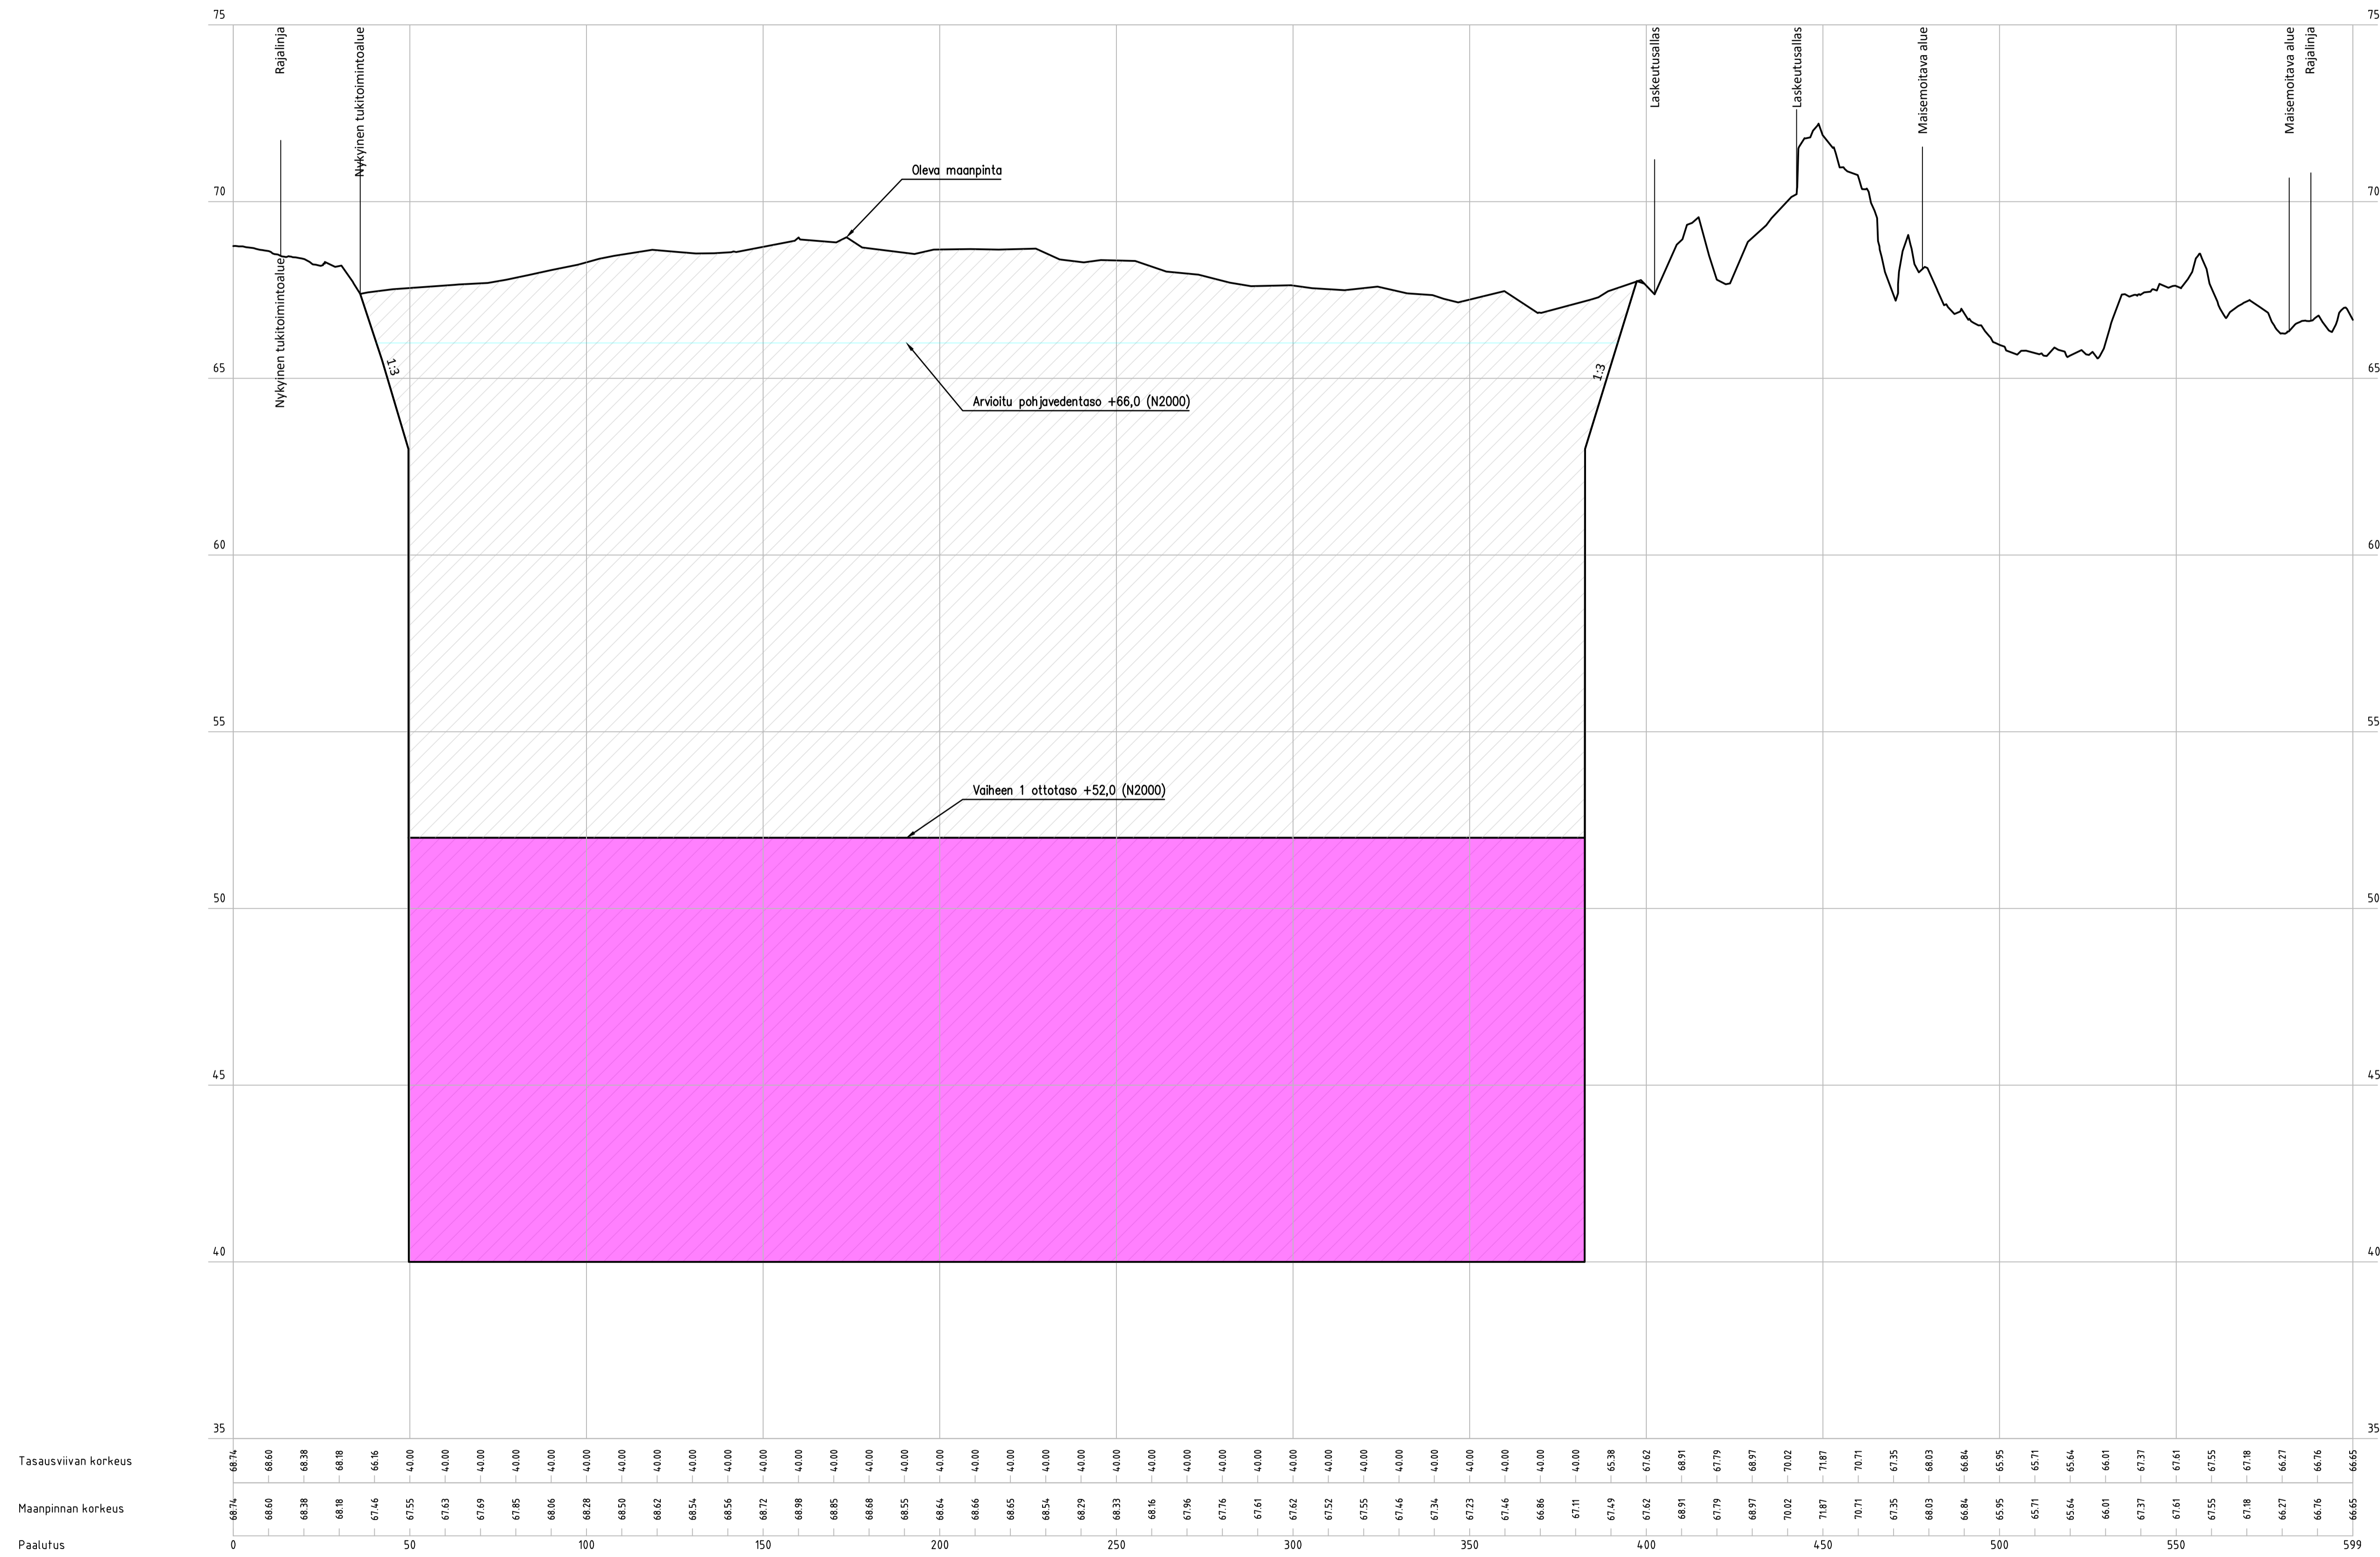


Linja 1:
1:1000/1:100



 Suunniteltu ottoalue, Vaihe 1
 Suunniteltu ottoalue, Vaihe 2

Tilaaja ja suunnitteluhohde Kuortaneen Sora ja Kuljetus Oy MAA-AINESTEN OTTOSUUNNITELMA TILALTA JOUITTIKALLO 408-405-3-231		Piirustuksen sisältö PITUUSLEIKKAUS 1 - 1	Mittakaavat 1:1000/1:100
 Nikolaintie 6A 16200 KAUHAVA www.soilcon.fi p. 08 431 2300		Koordinaatti- ja korkeusjärjestelmä ETRS-GK23/N2000	Piirustuksen la Revisio
Päiväys 28.3.2023	Hyväksynyt Petri Mäggää	Suunnitellut Sebastian Piusaari	Suunniteluuta Työn ja piirustuksen no 1652.201