



1. 150–1000 m Luodikko(kiinteistöllä) (408–407–6–112)
2. 100 m Luodikko+ RES kivääri
3. 100 m Hirvi
4. 50 m Pienoishirvi + Pien. kiv+vapaapistooli
5. Suojapuustoa, väliaikaista maaläjäytysaluetta
- 6/1 Toiminnallisen ammunnan rata
- 6/2 Toiminnallisen ammunnan rata
7. 25 m Pistooli40 paikkaa
8. Haulikko (2xTrap+2xSkeet)
9. Huoltorakennus/paviljonki, ei rakennettu. Sijainti ohjeellinen

↑ =Suojapuustoa

▨ =Haulien leviämisalue


→ =Varaus valaisinpylväille

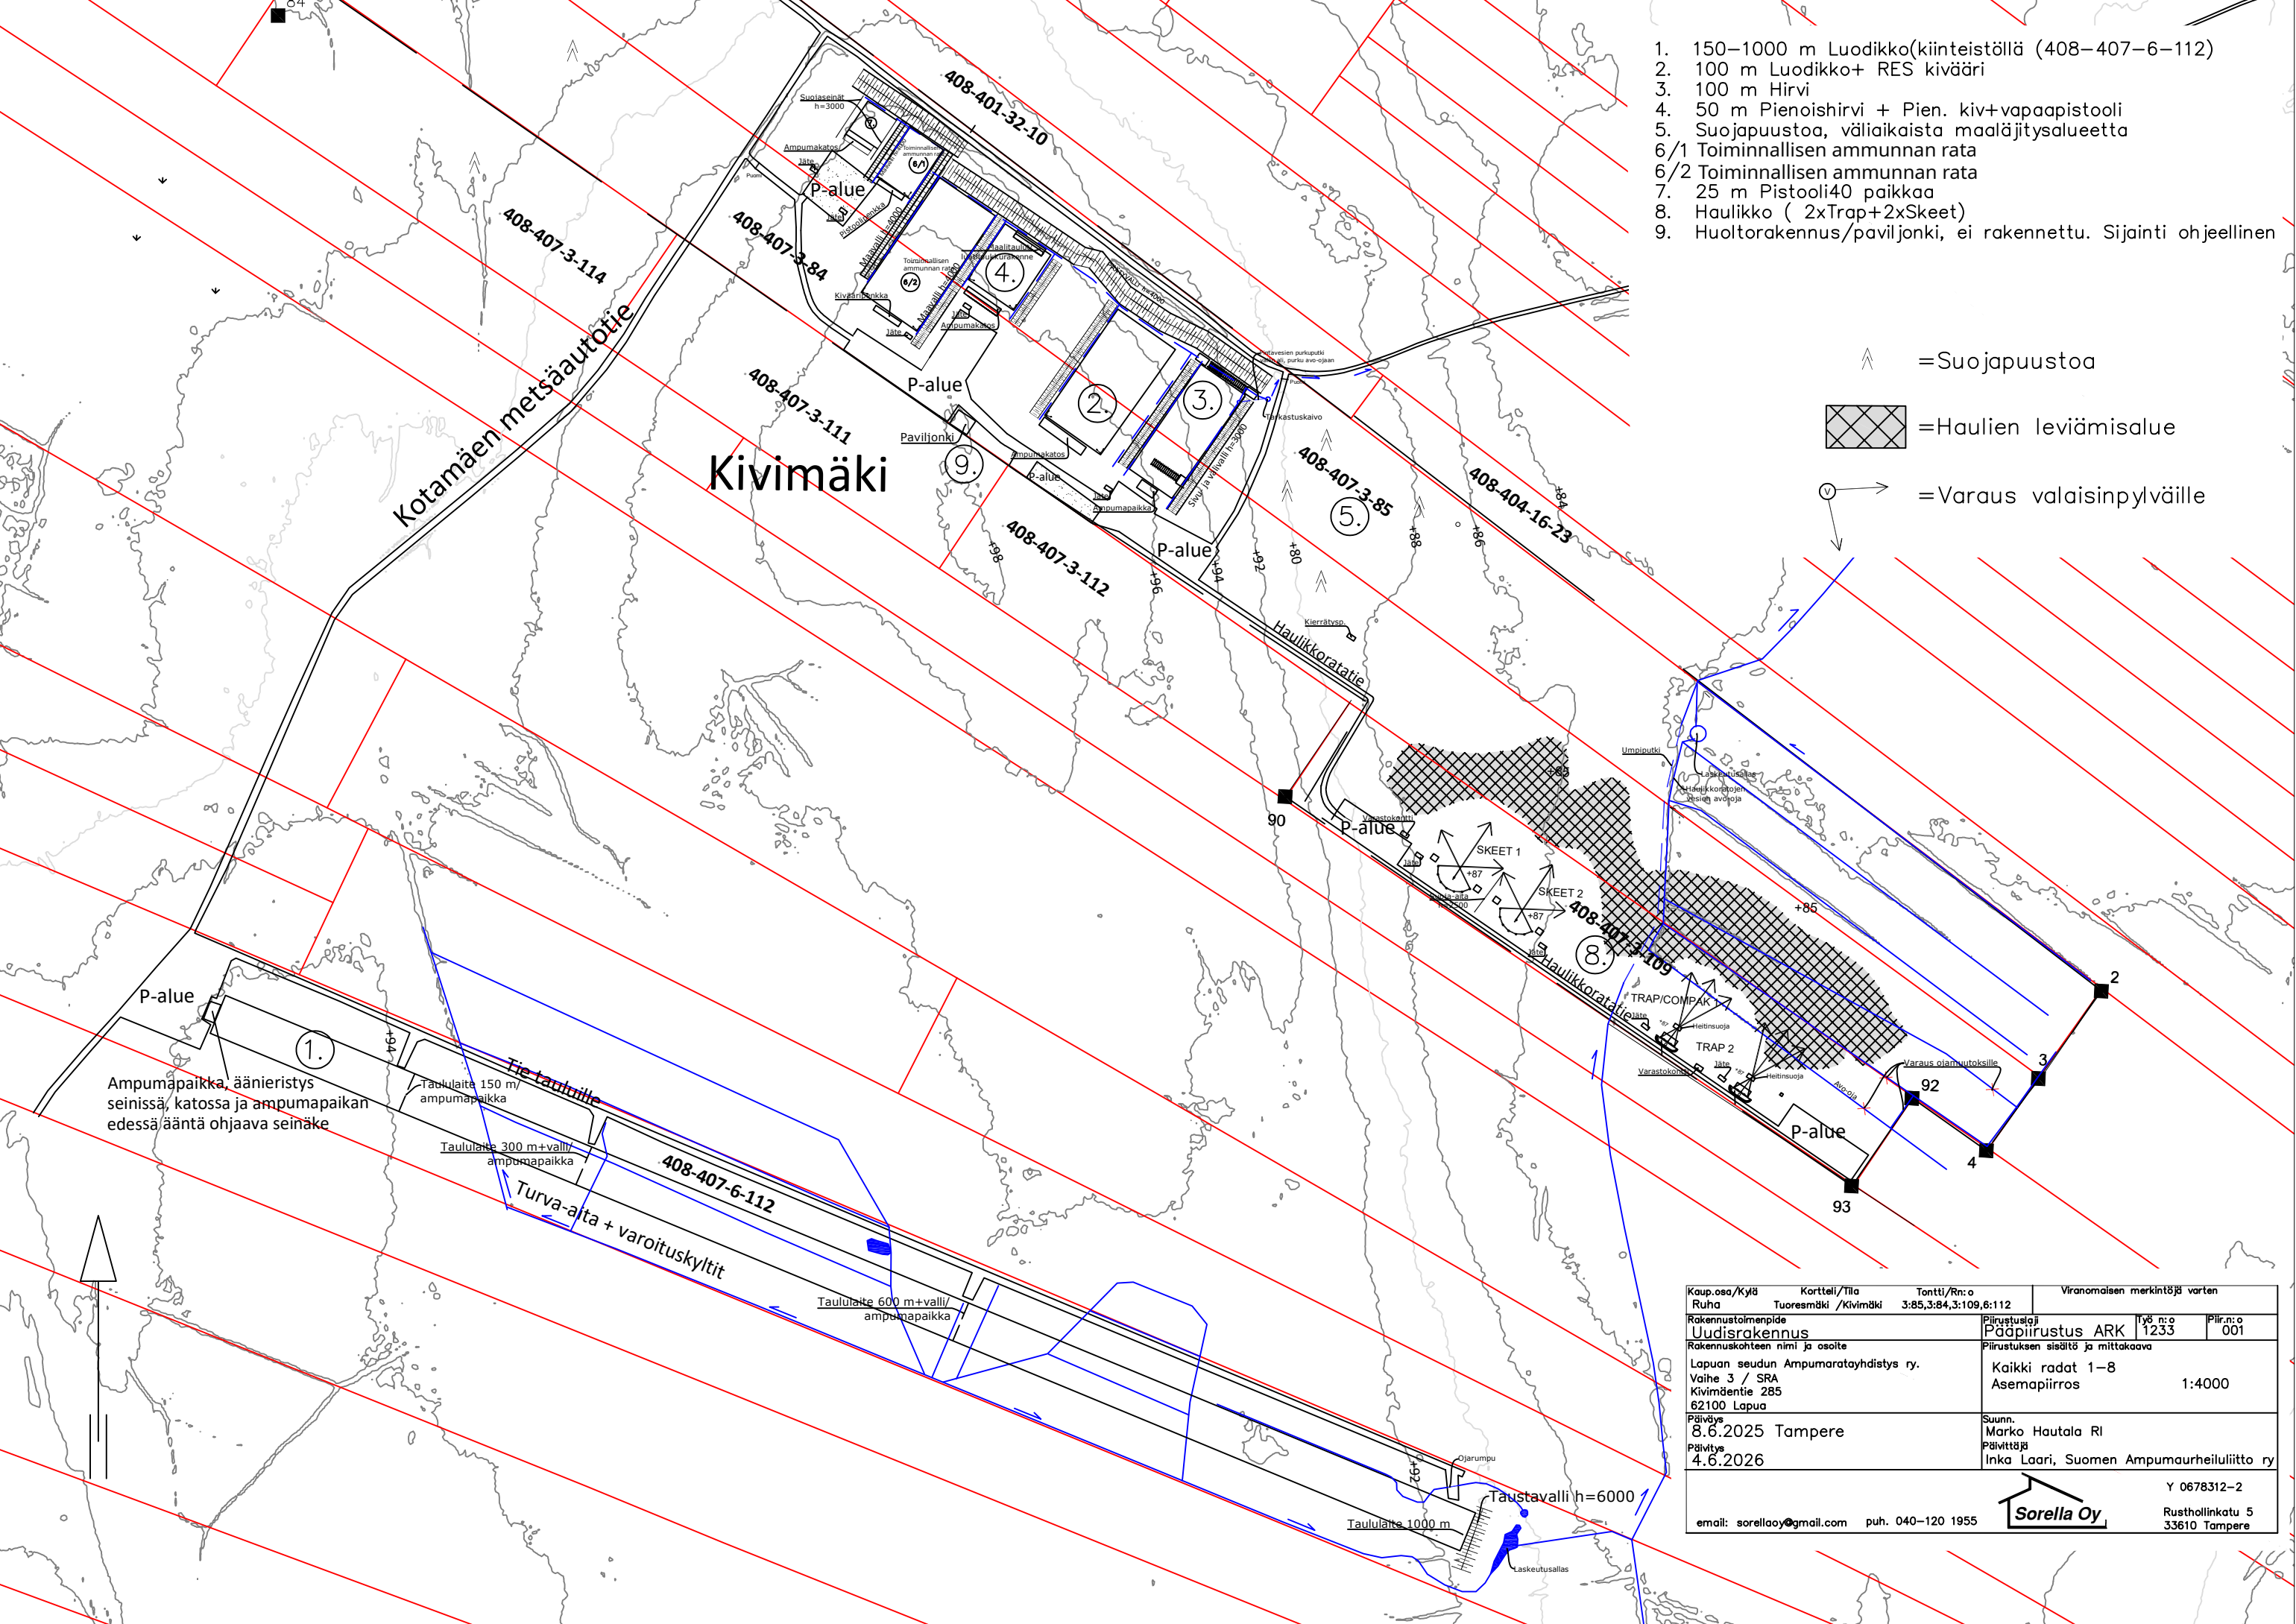

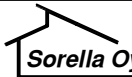Kaup.osa/Kylä	Korttel/Tila	Tontti/Rn:o	Viranomaisen merkintöksi varten	
Ruha	Tuoresmäki /Kivimäki	3:85,3:84,3:109,6:112		
Rakennustalmenpide	Pääpiirustus		Piir:n:o	Piir:n:o
Uudisrakennus	Pääpiirustus ARK		1233	001
Rakennuskohteen nimi ja osoite	Piirustuksen sisältö ja mittakaava			
Lapuan seudun Ampumaratayhdistys ry.	Kaikki radat 1–8			
Vaihe 3 / SRA	Asemapiirros		1:4000	
Kivimäentie 285				
62100 Lapua				
Päiväys	Suunn.			
8.6.2025 Tampere	Marko Hautala RI			
Päivitys	Päivittäjä			
4.6.2026	Inka Laari, Suomen Ampumaurheiluliitto ry			
			Y 0678312–2	
			Rusthollinkatu 5 33610 Tampere	
email: sorellaoy@gmail.com puh. 040–120 1955				




2. 100 m Luodikko+ RES kivääri
3. 100 m Hirvi
4. 50 m Pienoishirvi + Pien. kiv+vapaapistooli
5. Suojapuustoa, väliaikaista maaläjitysaluetta
6/1 Toiminnallisen ammunnan rata
6/2 Toiminnallisen ammunnan rata
7. 25 m Pistooli40 paikkaa
9. Huoltorakennus/paviljonki, ei rakennettu. Sijainti ohjeellinen

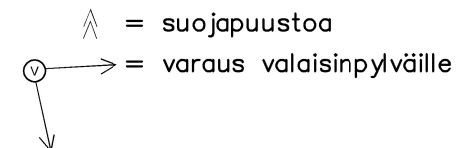


Kivimäki

Kaup.osa/Kylä Ruha	Kortteli/Tila Tuoresmäki /Kivimäki	Tontti/Rn:o 3:85,3:84,3:109,6:112	Viranomaisen merkintöjä varten		
Rakennustoimenpide Uudisrakennus			Piirustuslaji Pääpiirustus ARK	Työ n:o 1233	Piir.n:o 001
Rakennuskohteen nimi ja osoite Lapuan seudun Ampumaratayhdistys ry. Vaihe 3 / SRA Kivimäentie 285 62100 Lapua			Piirustuksen sisältö ja mittakaava Radat 2,3,4,5,6/1,6/2 ja 7 Asemapiirros 1:1500		
Päiväys 8.6.2025 Tampere			Suunn. Marko Hautala RI		
Päivitys 4.6.2026			Päivittäjä Inka Laari, Suomen Ampumaurheiluliitto ry		
email: sorellaoy@gmail.com puh. 040-120 1955			Y 0678312-2 Rusthollinkatu 5 33610 Tampere		



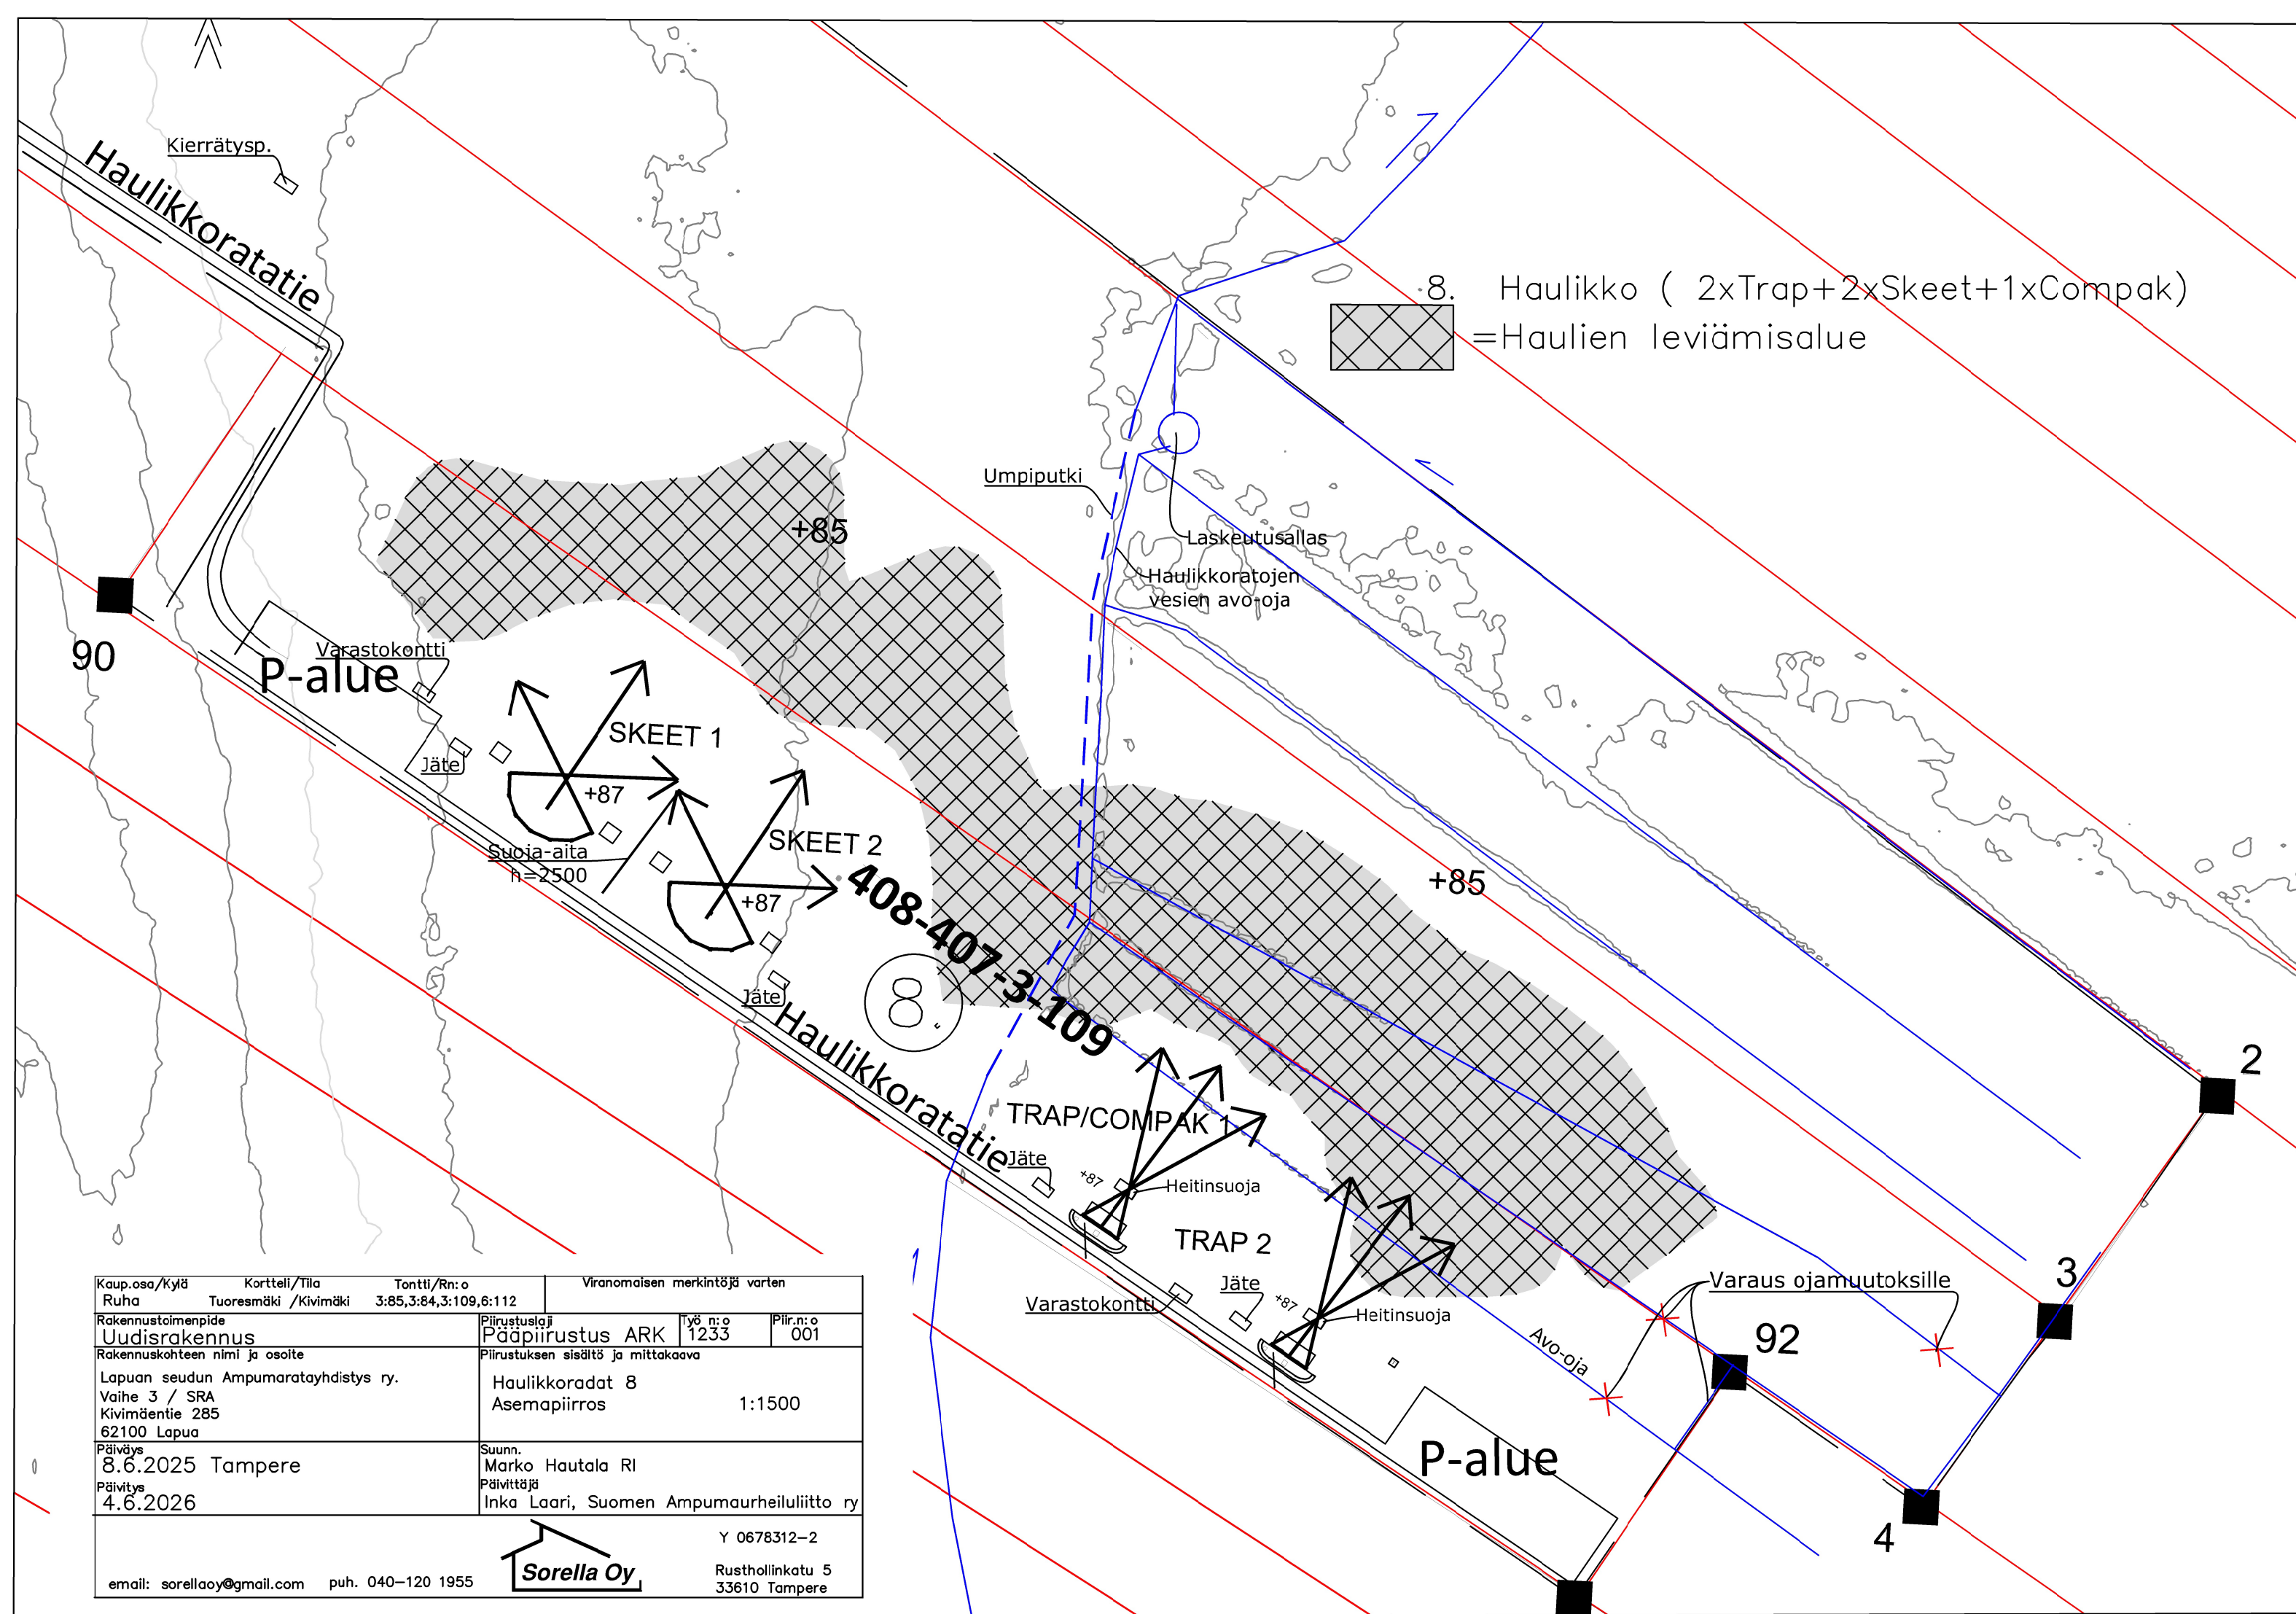

1. 150–1000 m Luodikkorata

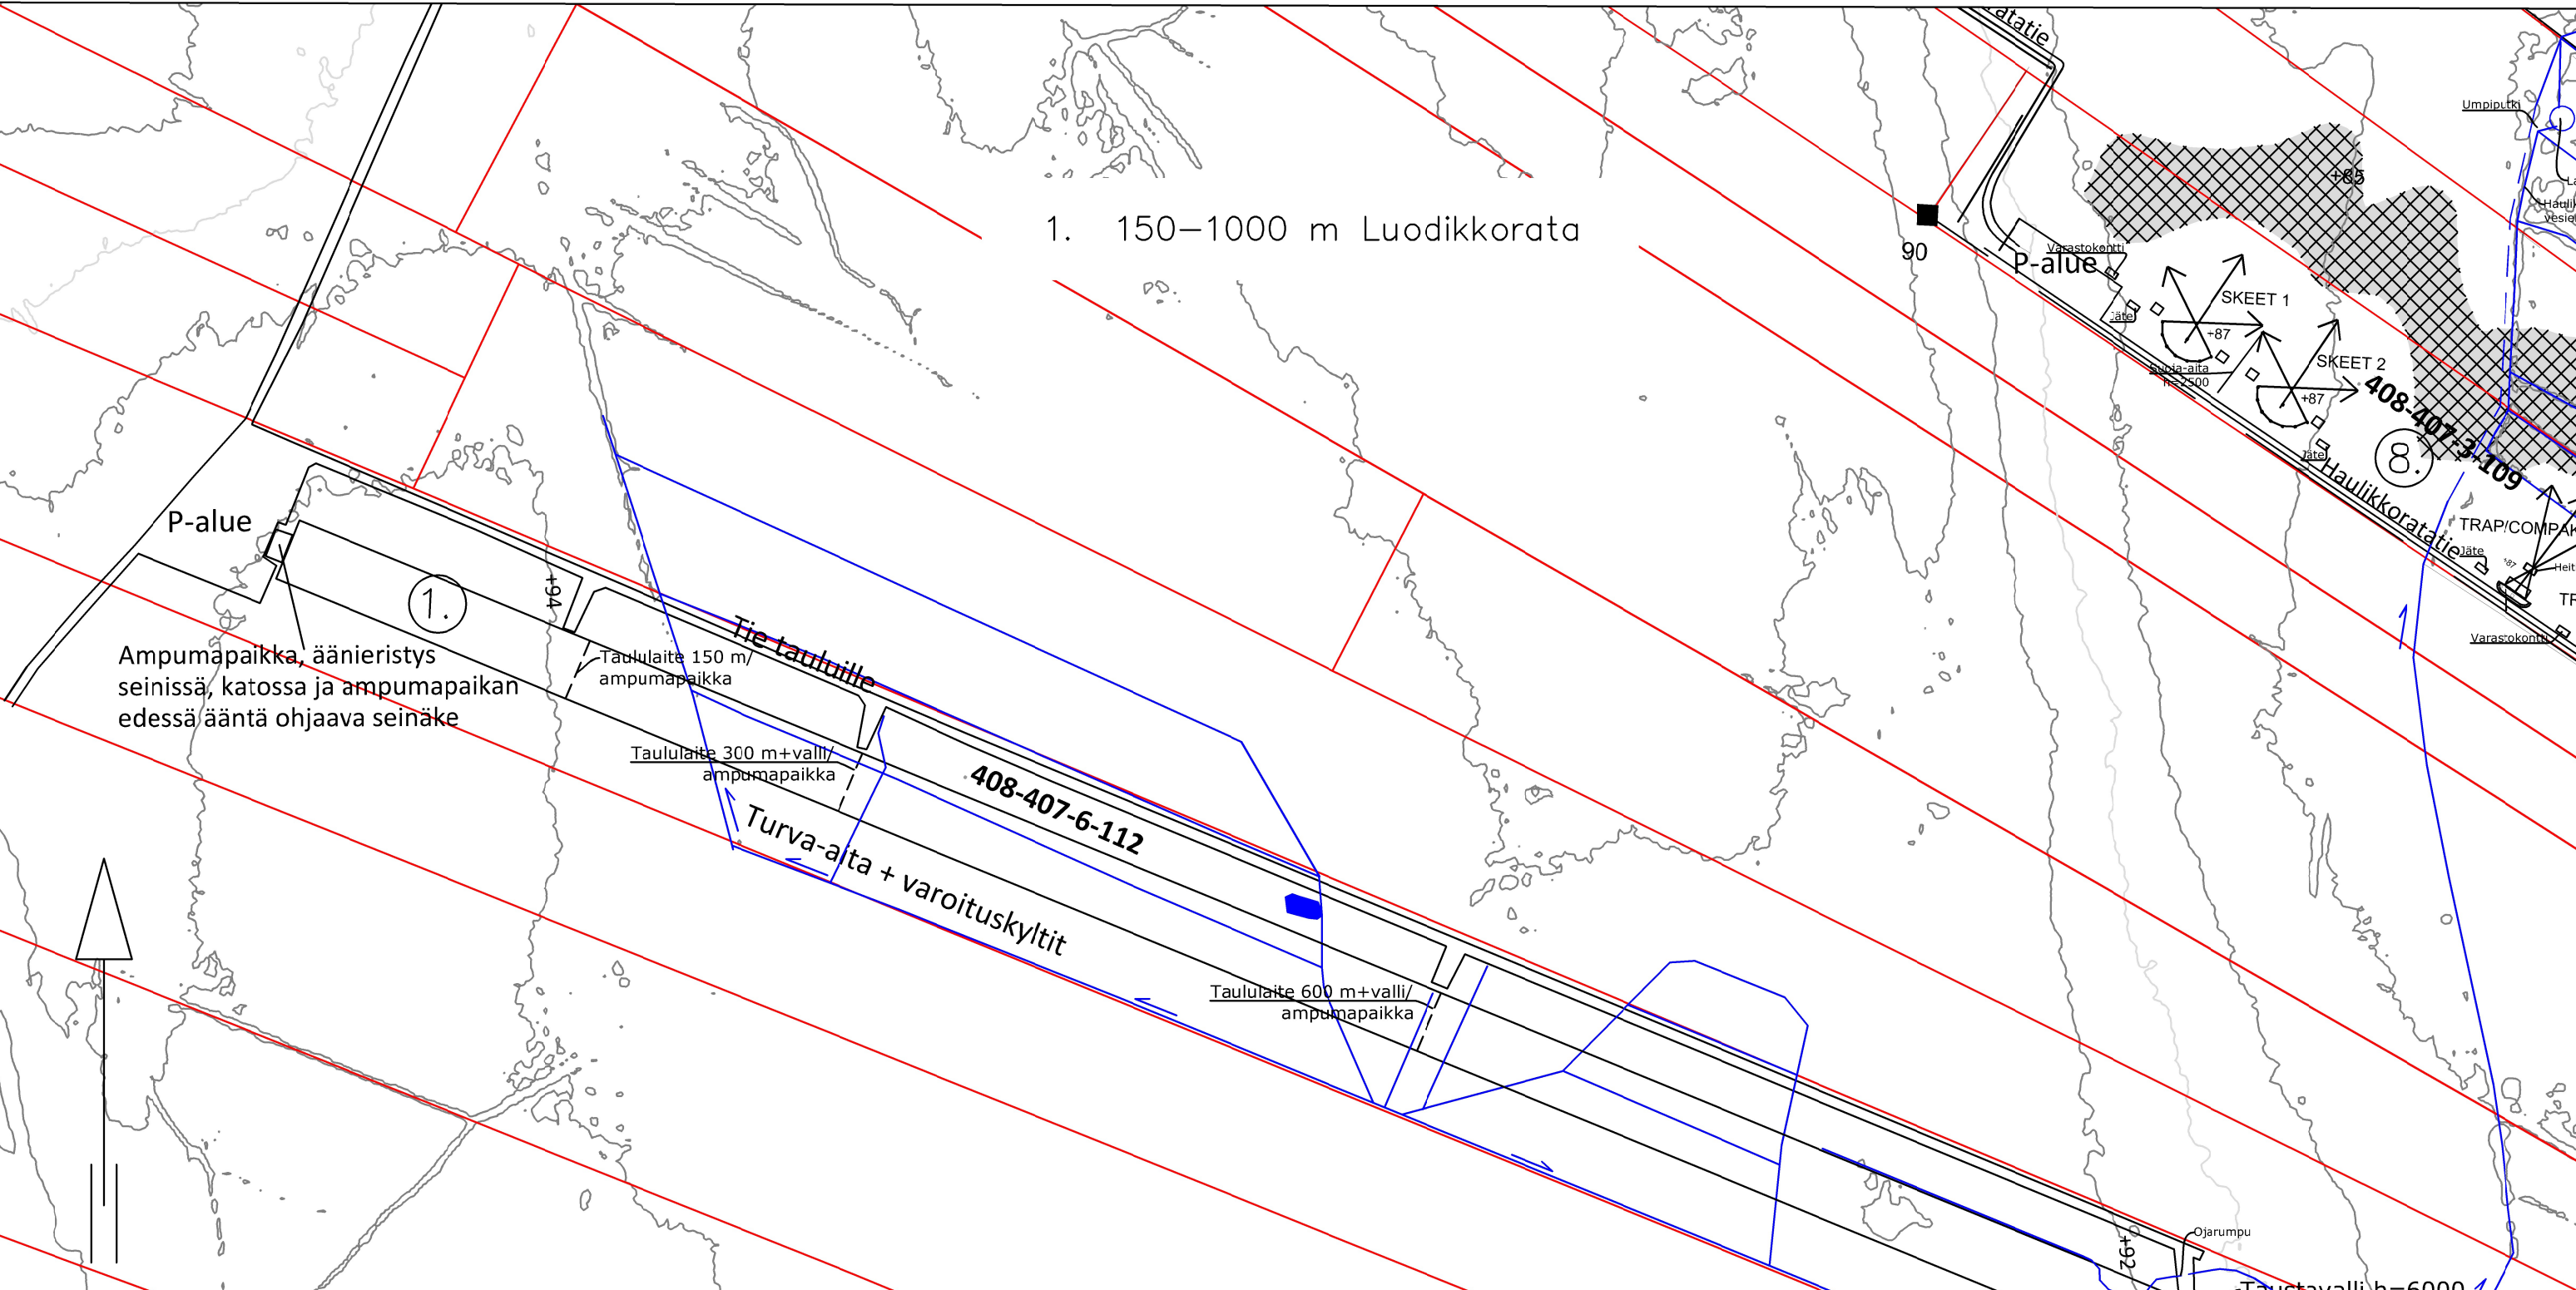

Kaup.osa/Kylä Ruha	Kortteli/Tila Tuoresmäki /Kivimäki	Tontti/Rn: o 3:85,3:84,3:109,6:112	Viranomaisen merkintöjä varten	
Rakennustoimenpide Uudisrakennus		Piirustustyyppi Pääpiirustus ARK	Työ n:o 1233	Piir.n:o 001
Rakennuskohteen nimi ja osoite Lapuan seudun Ampumaratayhdistys ry. Vaihe 3 / SRA Kivimäentie 285 62100 Lapua		Piirustuksen sisältö ja mittakaava Radat 1 Asemapiirros 1:3000		
Päiväys 8.6.2025 Tampere		Suunn. Marko Hautala RI		
Päivitys 18.5.2026		Päivittäjä Inka Laari, Suomen Ampumaurheiluliitto ry		
email: sorellaoy@gmail.com		puh. 040–120 1955		Y 0678312–2
Sorella Oy		Rusthollinkatu 5 33610 Tampere		