


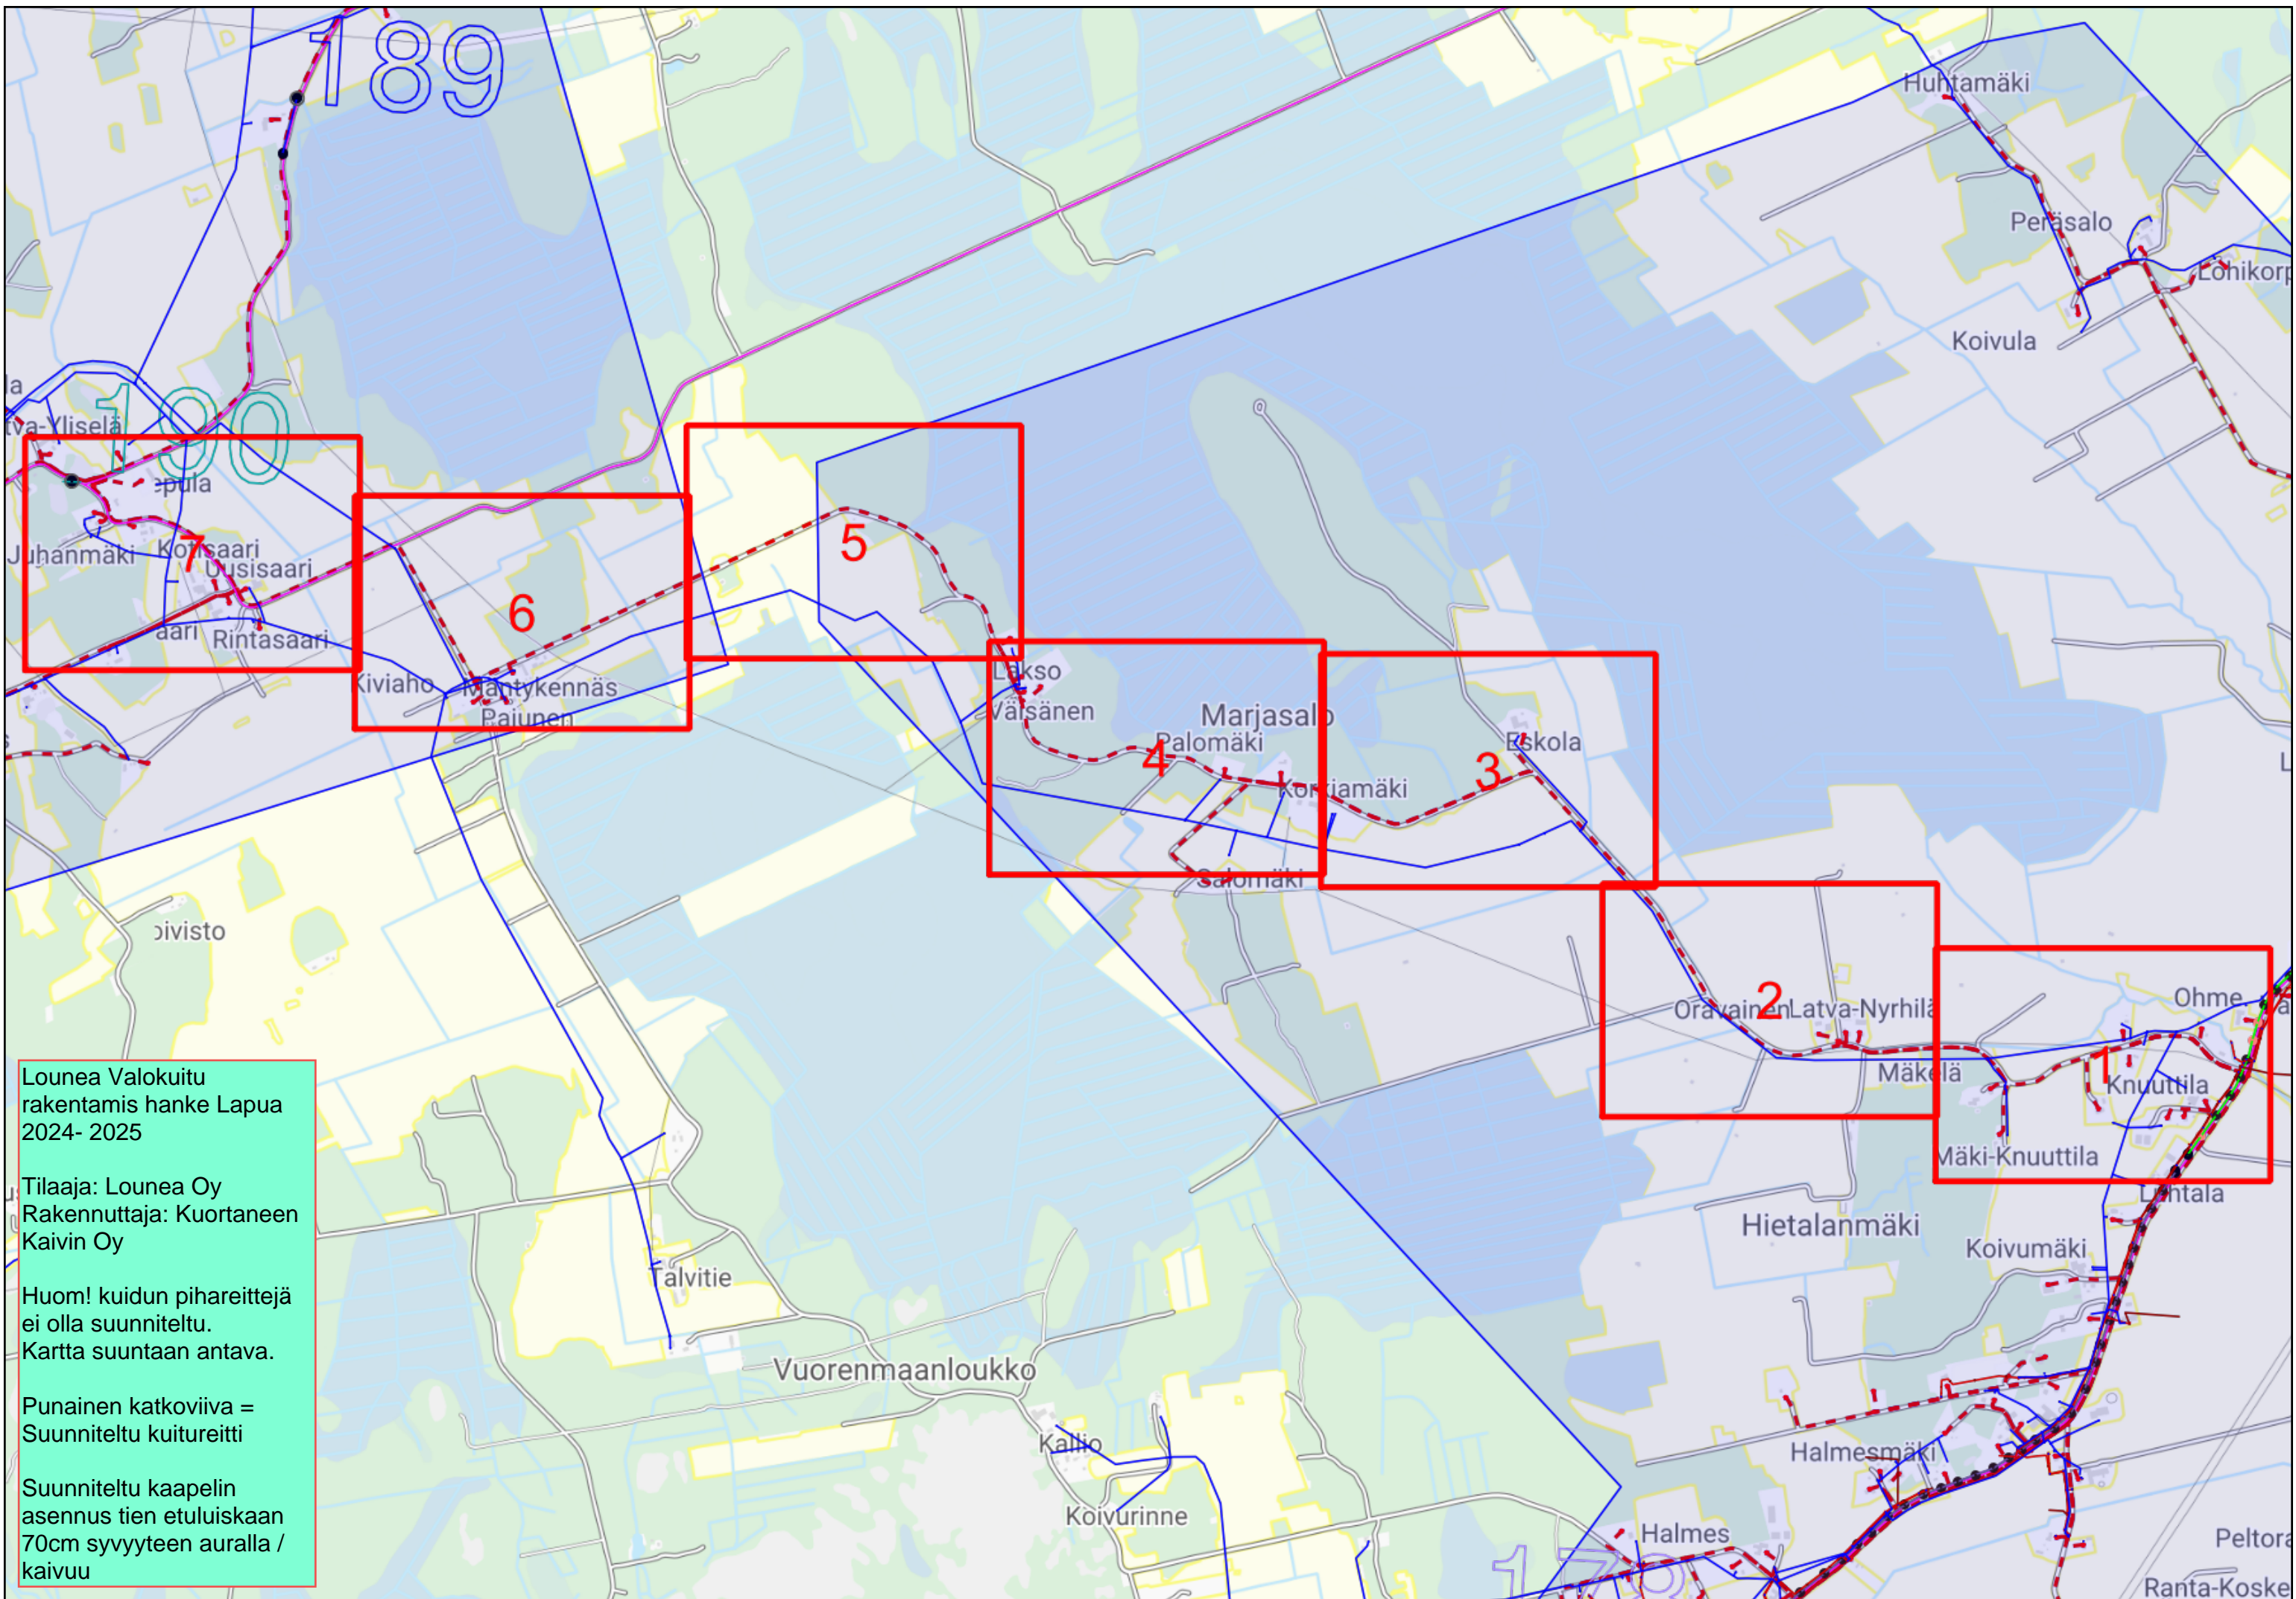
HAKEMUS

MRL 161 §:ssä tarkoitettujen yhdyskuntateknisten laitteiden sijoittamiseksi

rakennuslautakunta

1. HAKIJA	Nimi Lounea Palvelut Oy		Puhelinnumero 0505522127
	Postiosoite Keskustie 48 A3 63100 Kuortane		RN:o/Tontin nro
2. KIINTEISTÖ, JONKA ALUEELLE LAITTEET ON TARKOITUS SIOITTA	Kylä/Kaupunginosa Marjasalo, Marjasalontie	Tilan nimi/Korttelin nro Yksityistie 000-2009-K13375 Marjasalontie	
	Kiinteistön omistaja ja hänen osoitteensa Tiekunnan Pj. ESKOLA MARTTI JUHA Marjasalontie 107, 62190 RUHA		
	Kiinteistön haltija, ellei sama kuin omistaja, ja hänen osoitteensa		
3. SIOITETTAVA JOHTO TAI LAITE	Yhdyskuntaa tai kiinteistöä palveleva <input type="checkbox"/> lennätinjohto <input type="checkbox"/> puhelinjohto <input type="checkbox"/> voima-johto <input type="checkbox"/> valaistusjohto <input checked="" type="checkbox"/> muu johto, mikä Valokuitukaapelit Yleinen Yksityinen <input type="checkbox"/> viemärijohto <input type="checkbox"/> vesijohto <input type="checkbox"/> viemärijohto <input type="checkbox"/> vesijohto Edellisiin liittyvä laite, rakennelma tai laitos, <input checked="" type="checkbox"/> mikä jakokaapit ja maanvarainen jatkos		
4. SIOITETTAVIEN JOHTOJEN TAI LAITTEIDEN SIAINTI	Suunnitelma, johon laitteiden sijoittaminen perustuu	Suunnitelman pvm	Suunnitelman nro
	Suunnitelman tekijä Joni Luostarinen 24.5.2024 Selvitys alueen nykyisestä käytöstä, sijoitettavista johdoista ja laitteista sekä niiden sijoitustapa - Telekaapeli - Vesijohto - Sähköjohto Putket kaivettu maahan. Osa kaapeleista kaivettu maahan ja osa ilmalinjassa.		
5. SELVITYS SIOITAMISEN EDELLYTYKSISTÄ	<input checked="" type="checkbox"/> Maanomistajan kanssa ei ole päästy sopimukseen. Perustelut johdon sijoittamiselle haettuun paikkaan Marjasalontien valokuitukaapelointi kuuluu Lapua- Ala Nurmo alueen tukihankkeeseen, johon on saatu tukea Lapuan kaupungilta ja Traficomilta. Kaapeloinnilla tuotetaan valokuituyhteydet Marjasalontien varteen. Tällä hetkellä 4 liittyyää. Lisäksi Marjasalontien kautta yhteydet viedään Länsikylä-Karhunmäki alueelle ja sieltä edelleen Ylistaron suuntaan.		

6. TÄYTÄNTÖÖNPANO-KELPOISUUS	<input checked="" type="checkbox"/> Hakija pyytää rakennuslautakuntaa määräämään, että päätöstä voidaan noudattaa ennenkuin se on saanut lainvoiman (RakL 141 §), koska Tukihankkeelle on annettu rakentamisaikataulu, jota täytyy noudattaa.
7. HAKEMUKSEN LIITTEET	<input checked="" type="checkbox"/> Suunnitelma <input type="checkbox"/> <input type="checkbox"/> Kartta <input type="checkbox"/>
8. PÄÄTÖKSEN TOIMITTAMINEN	<input type="checkbox"/> Noudetaan <input checked="" type="checkbox"/> Postitse
9. HAKIJAN ALLEKIRJOITUS	Paikka ja päivämäärä KUORTANE 24.5.2024
	Allekirjoitus 



Lounea Valokuitu rakentamis hanke Lapua 2024- 2025

Tilaaaja: Lounea Oy
Rakennuttaja: Kuortaneen Kaivin Oy

Huom! kuidun pihareittejä ei olla suunniteltu. Kartta suuntaan antava.

Punainen katkoviiva = Suunniteltu kuitureitti


Suunniteltu kaapelin asennus tien etuluiskaan 70cm syvyyteen auralla / kaivuu



Sininen = Vesijohto

Viemäri

Lapua Alanurmo

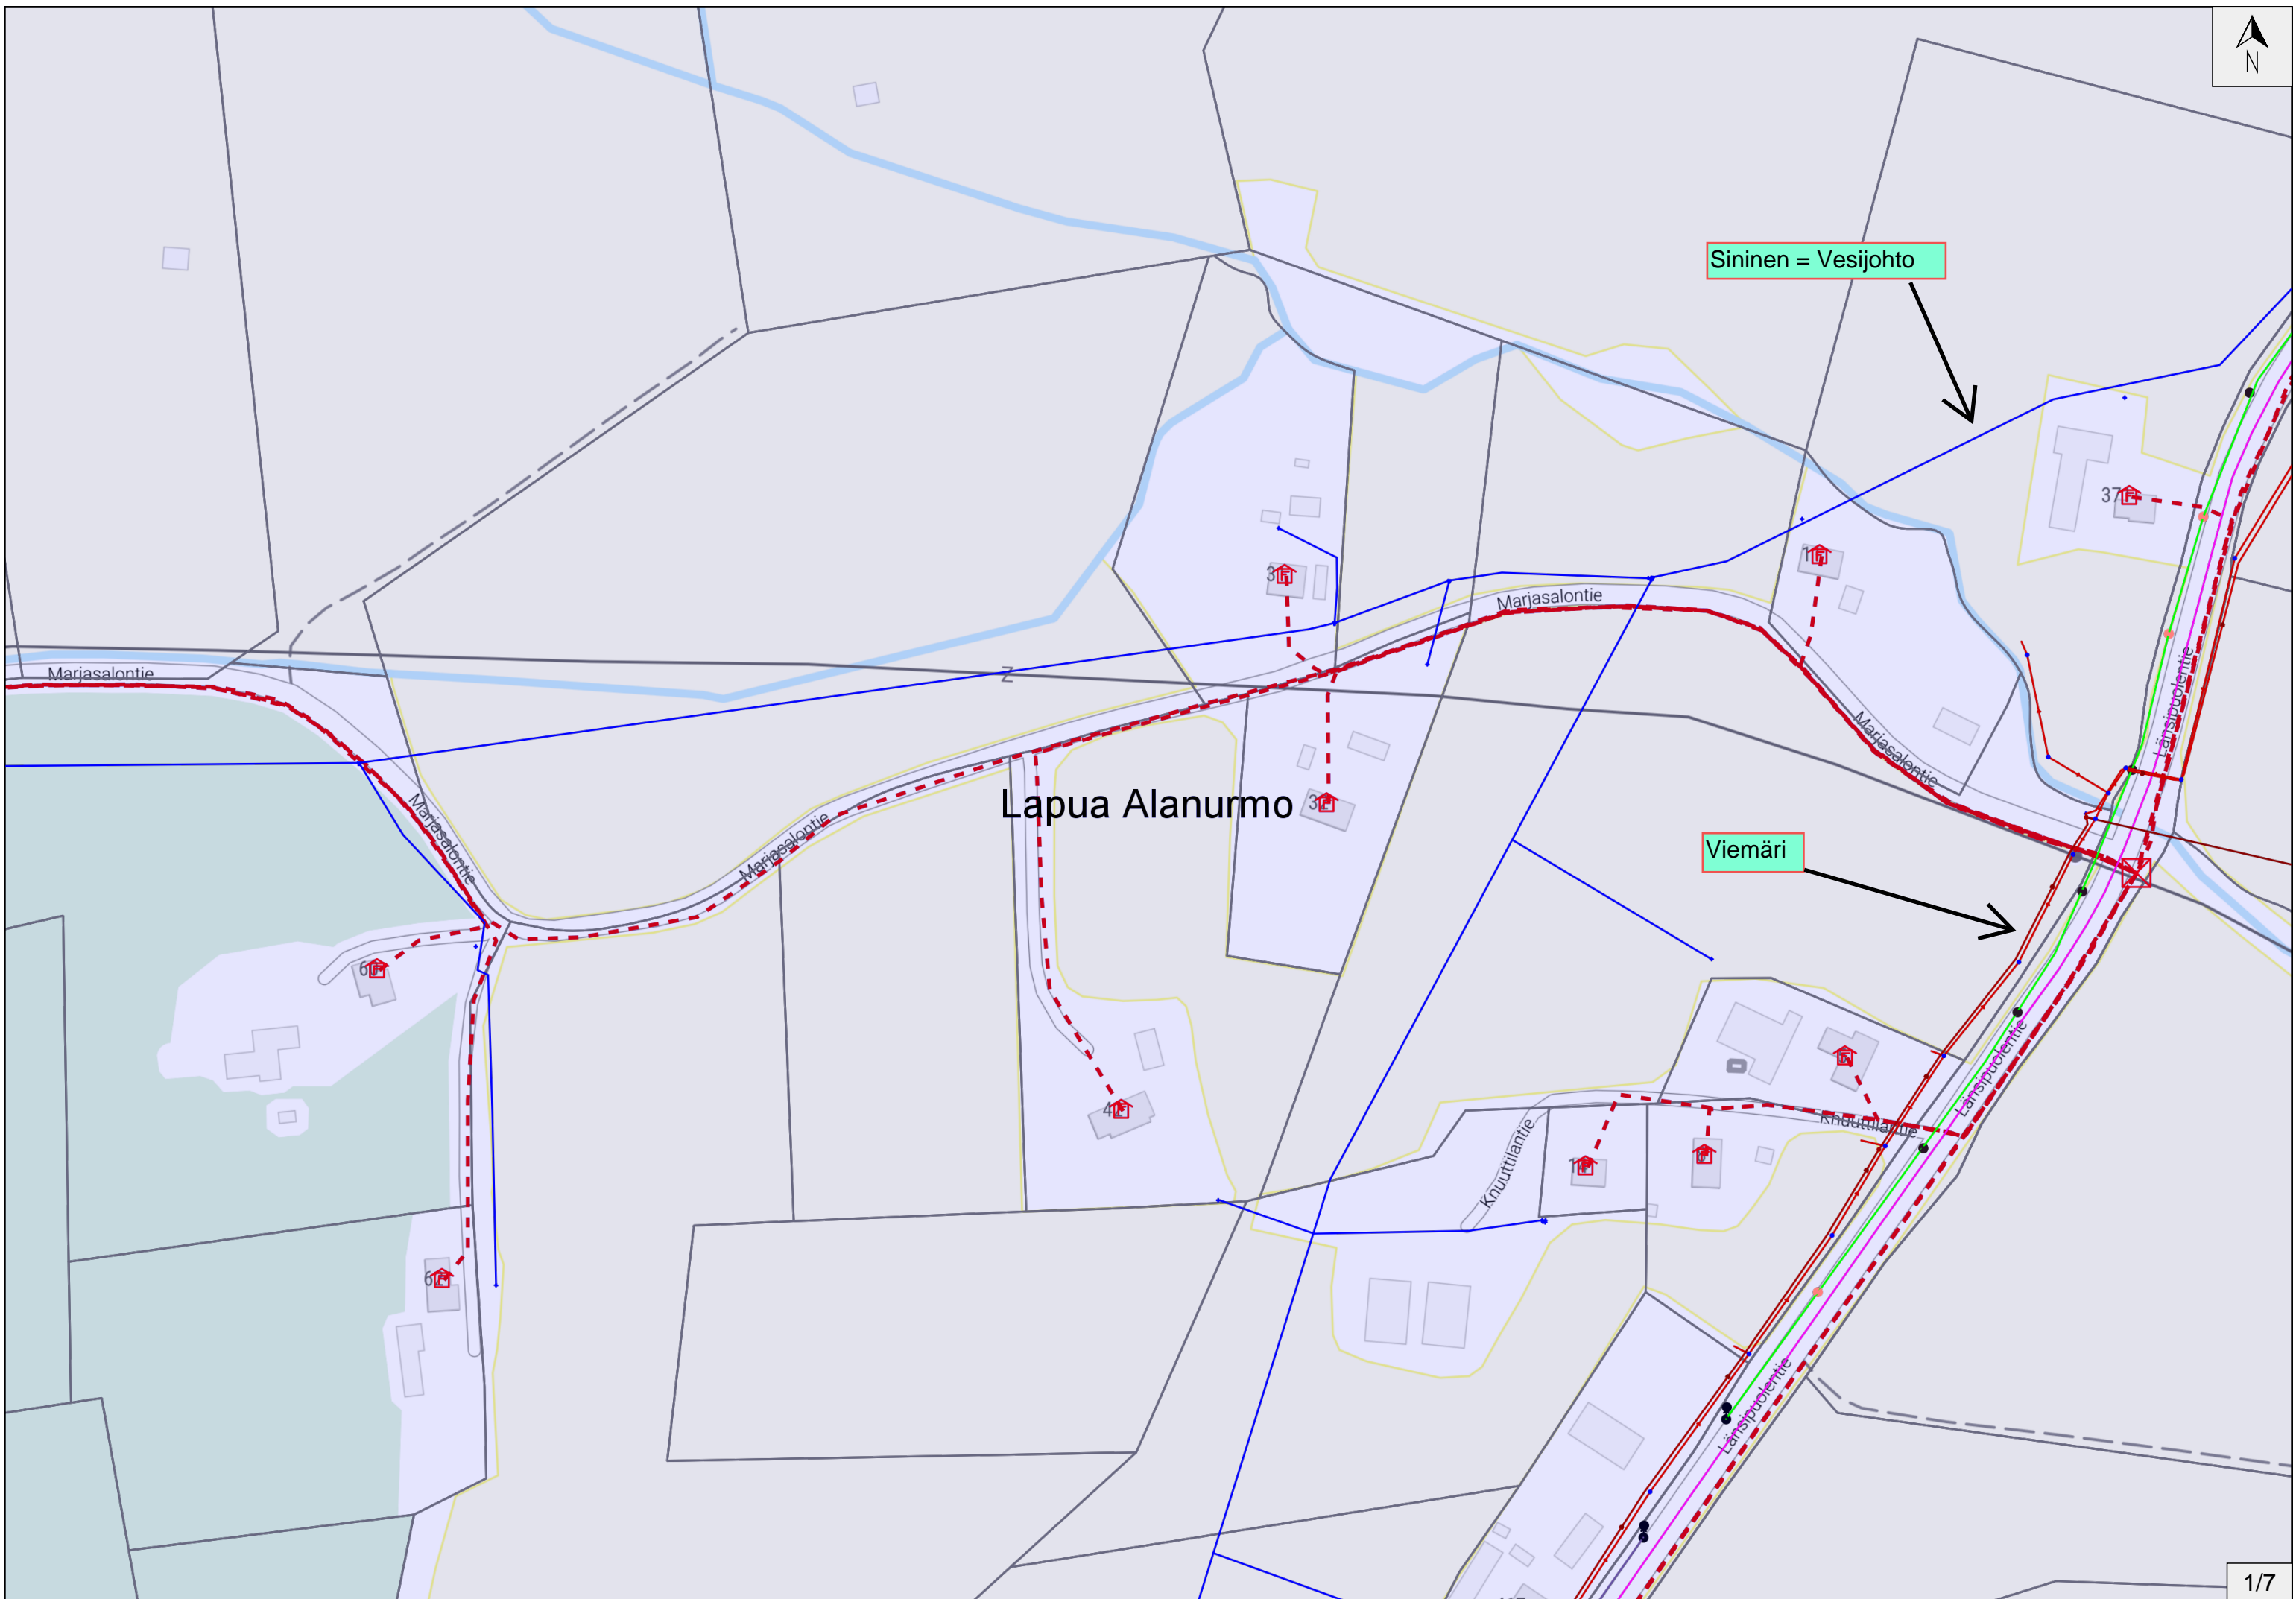





Rummun kierto.
Kaikki tierummut
kierretään

Lapua Alanurmo

Jakokaappi

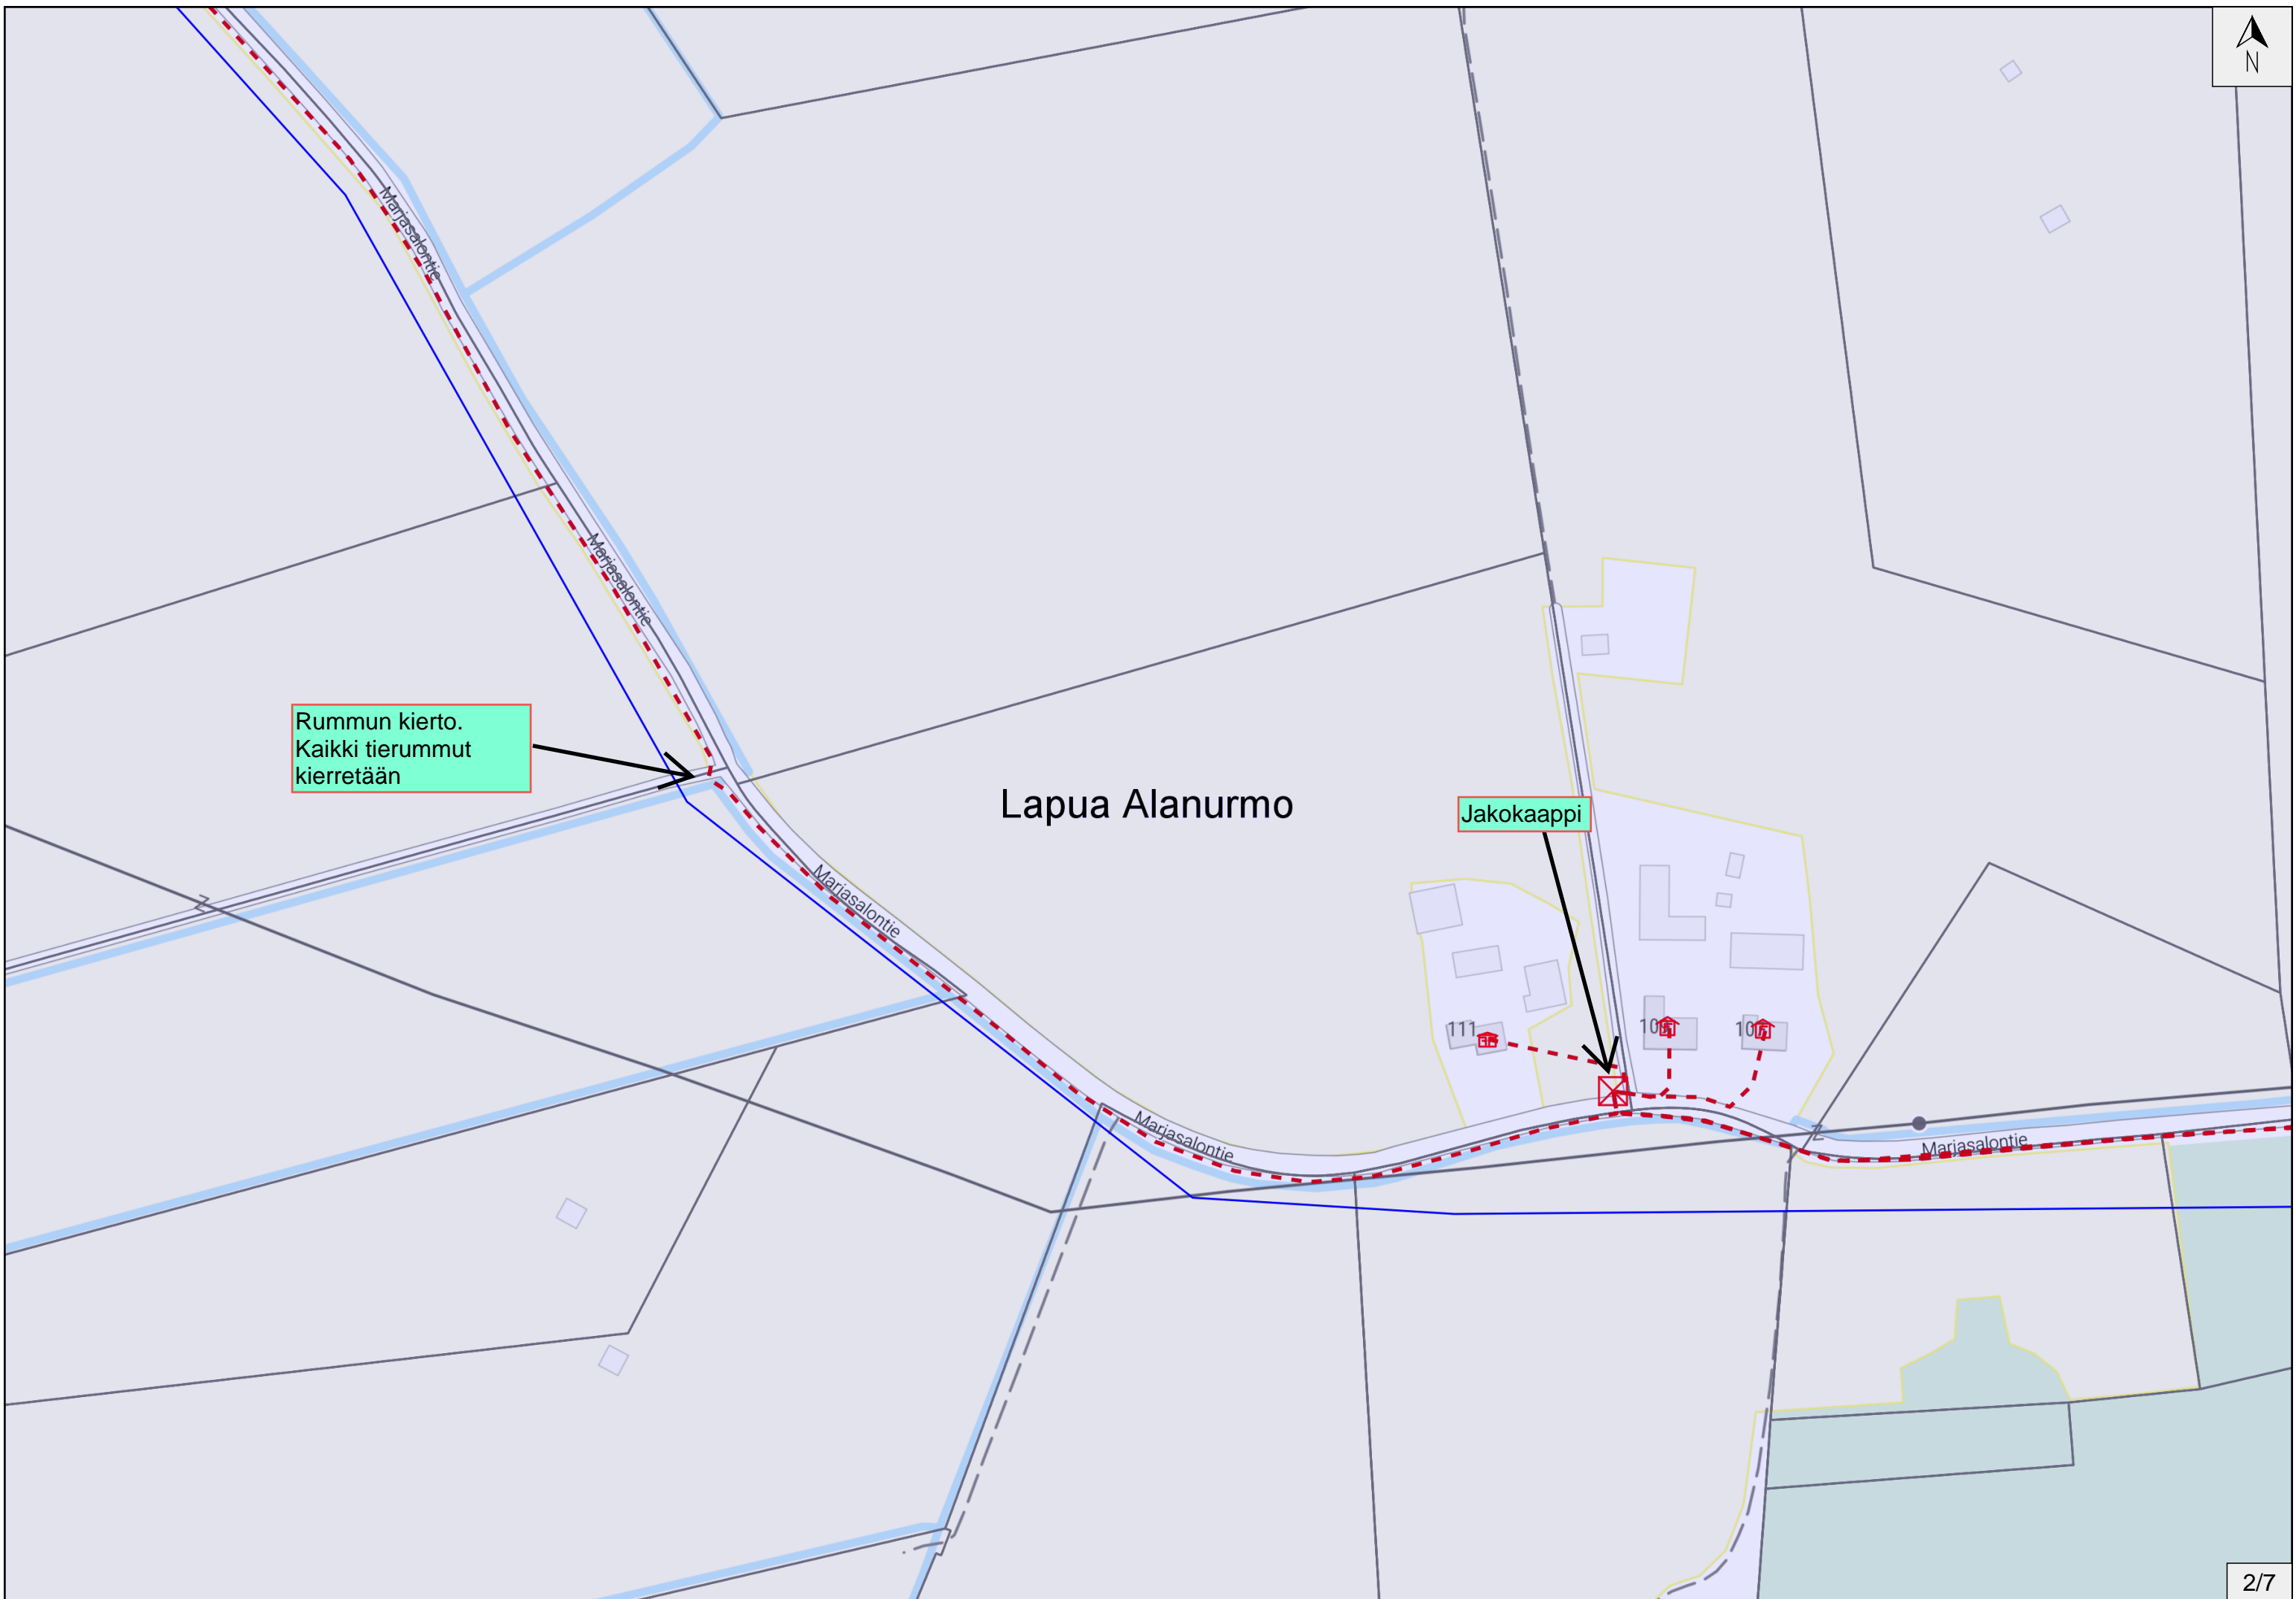

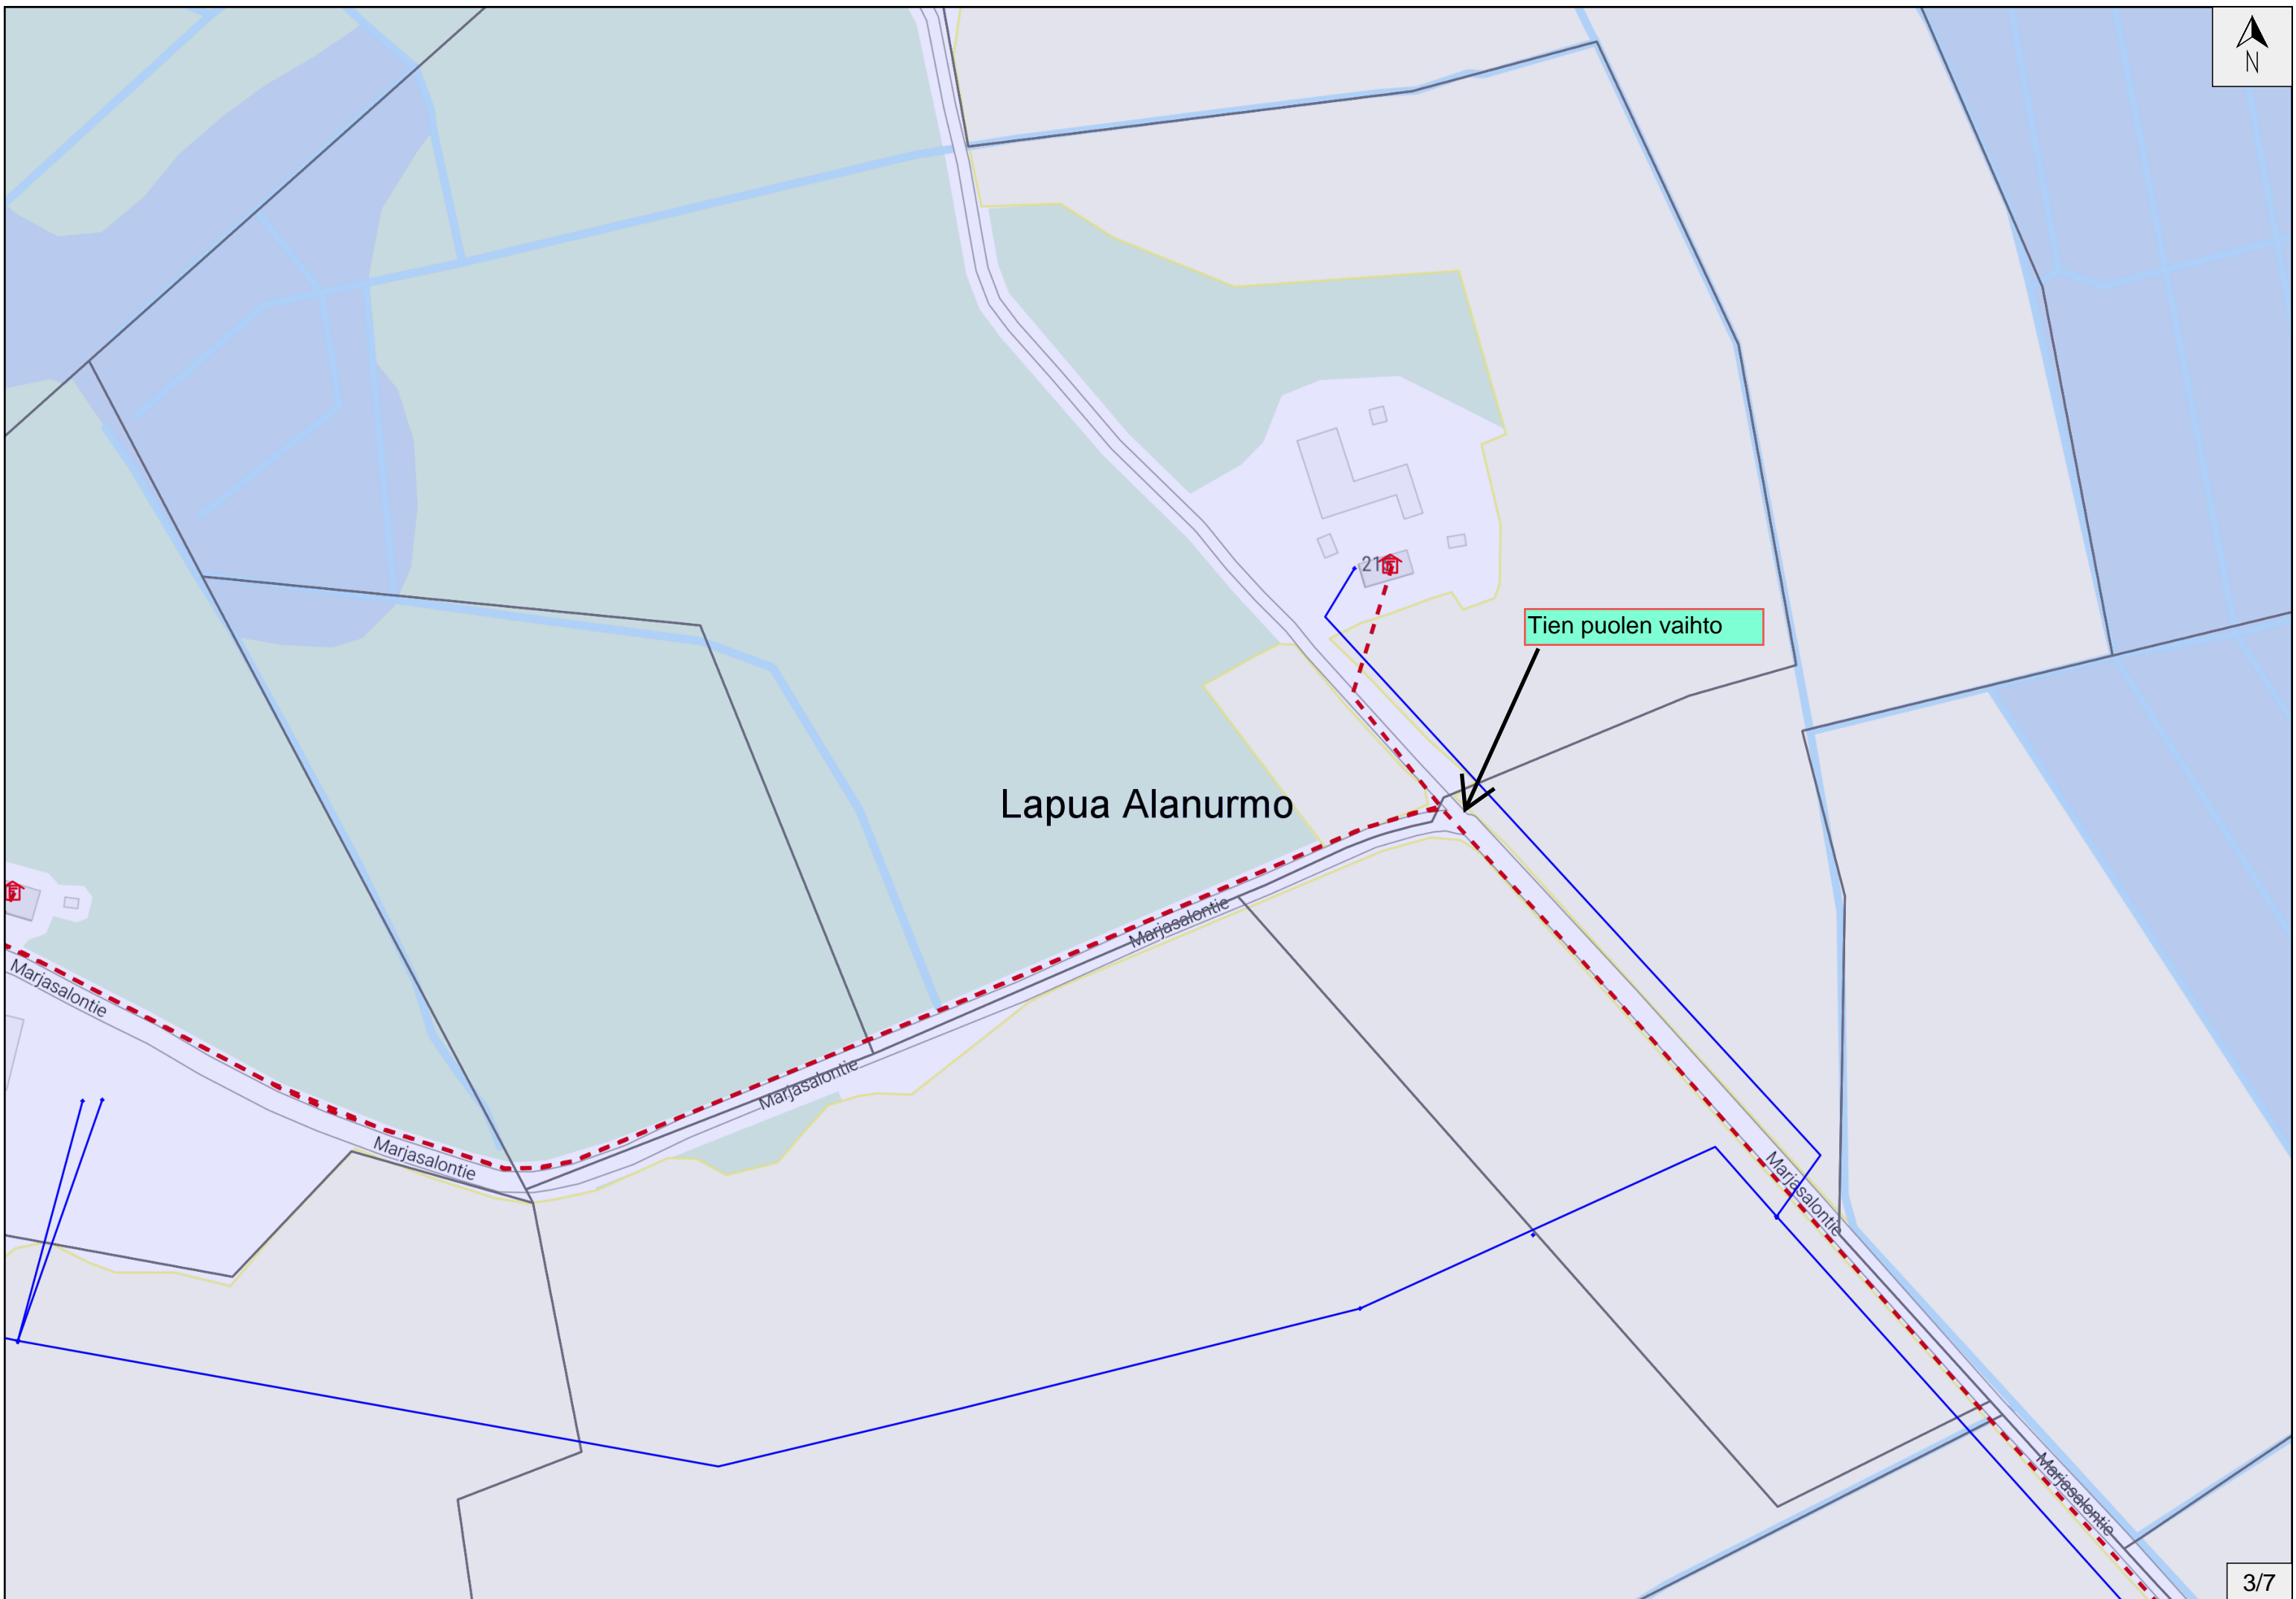

Lapua Alanurmo

Tien puolen vaihto

Marjasalontie


Marjasalontie

Marjasalontie

Marjasalontie

Marjasalontie

Marjasalontie

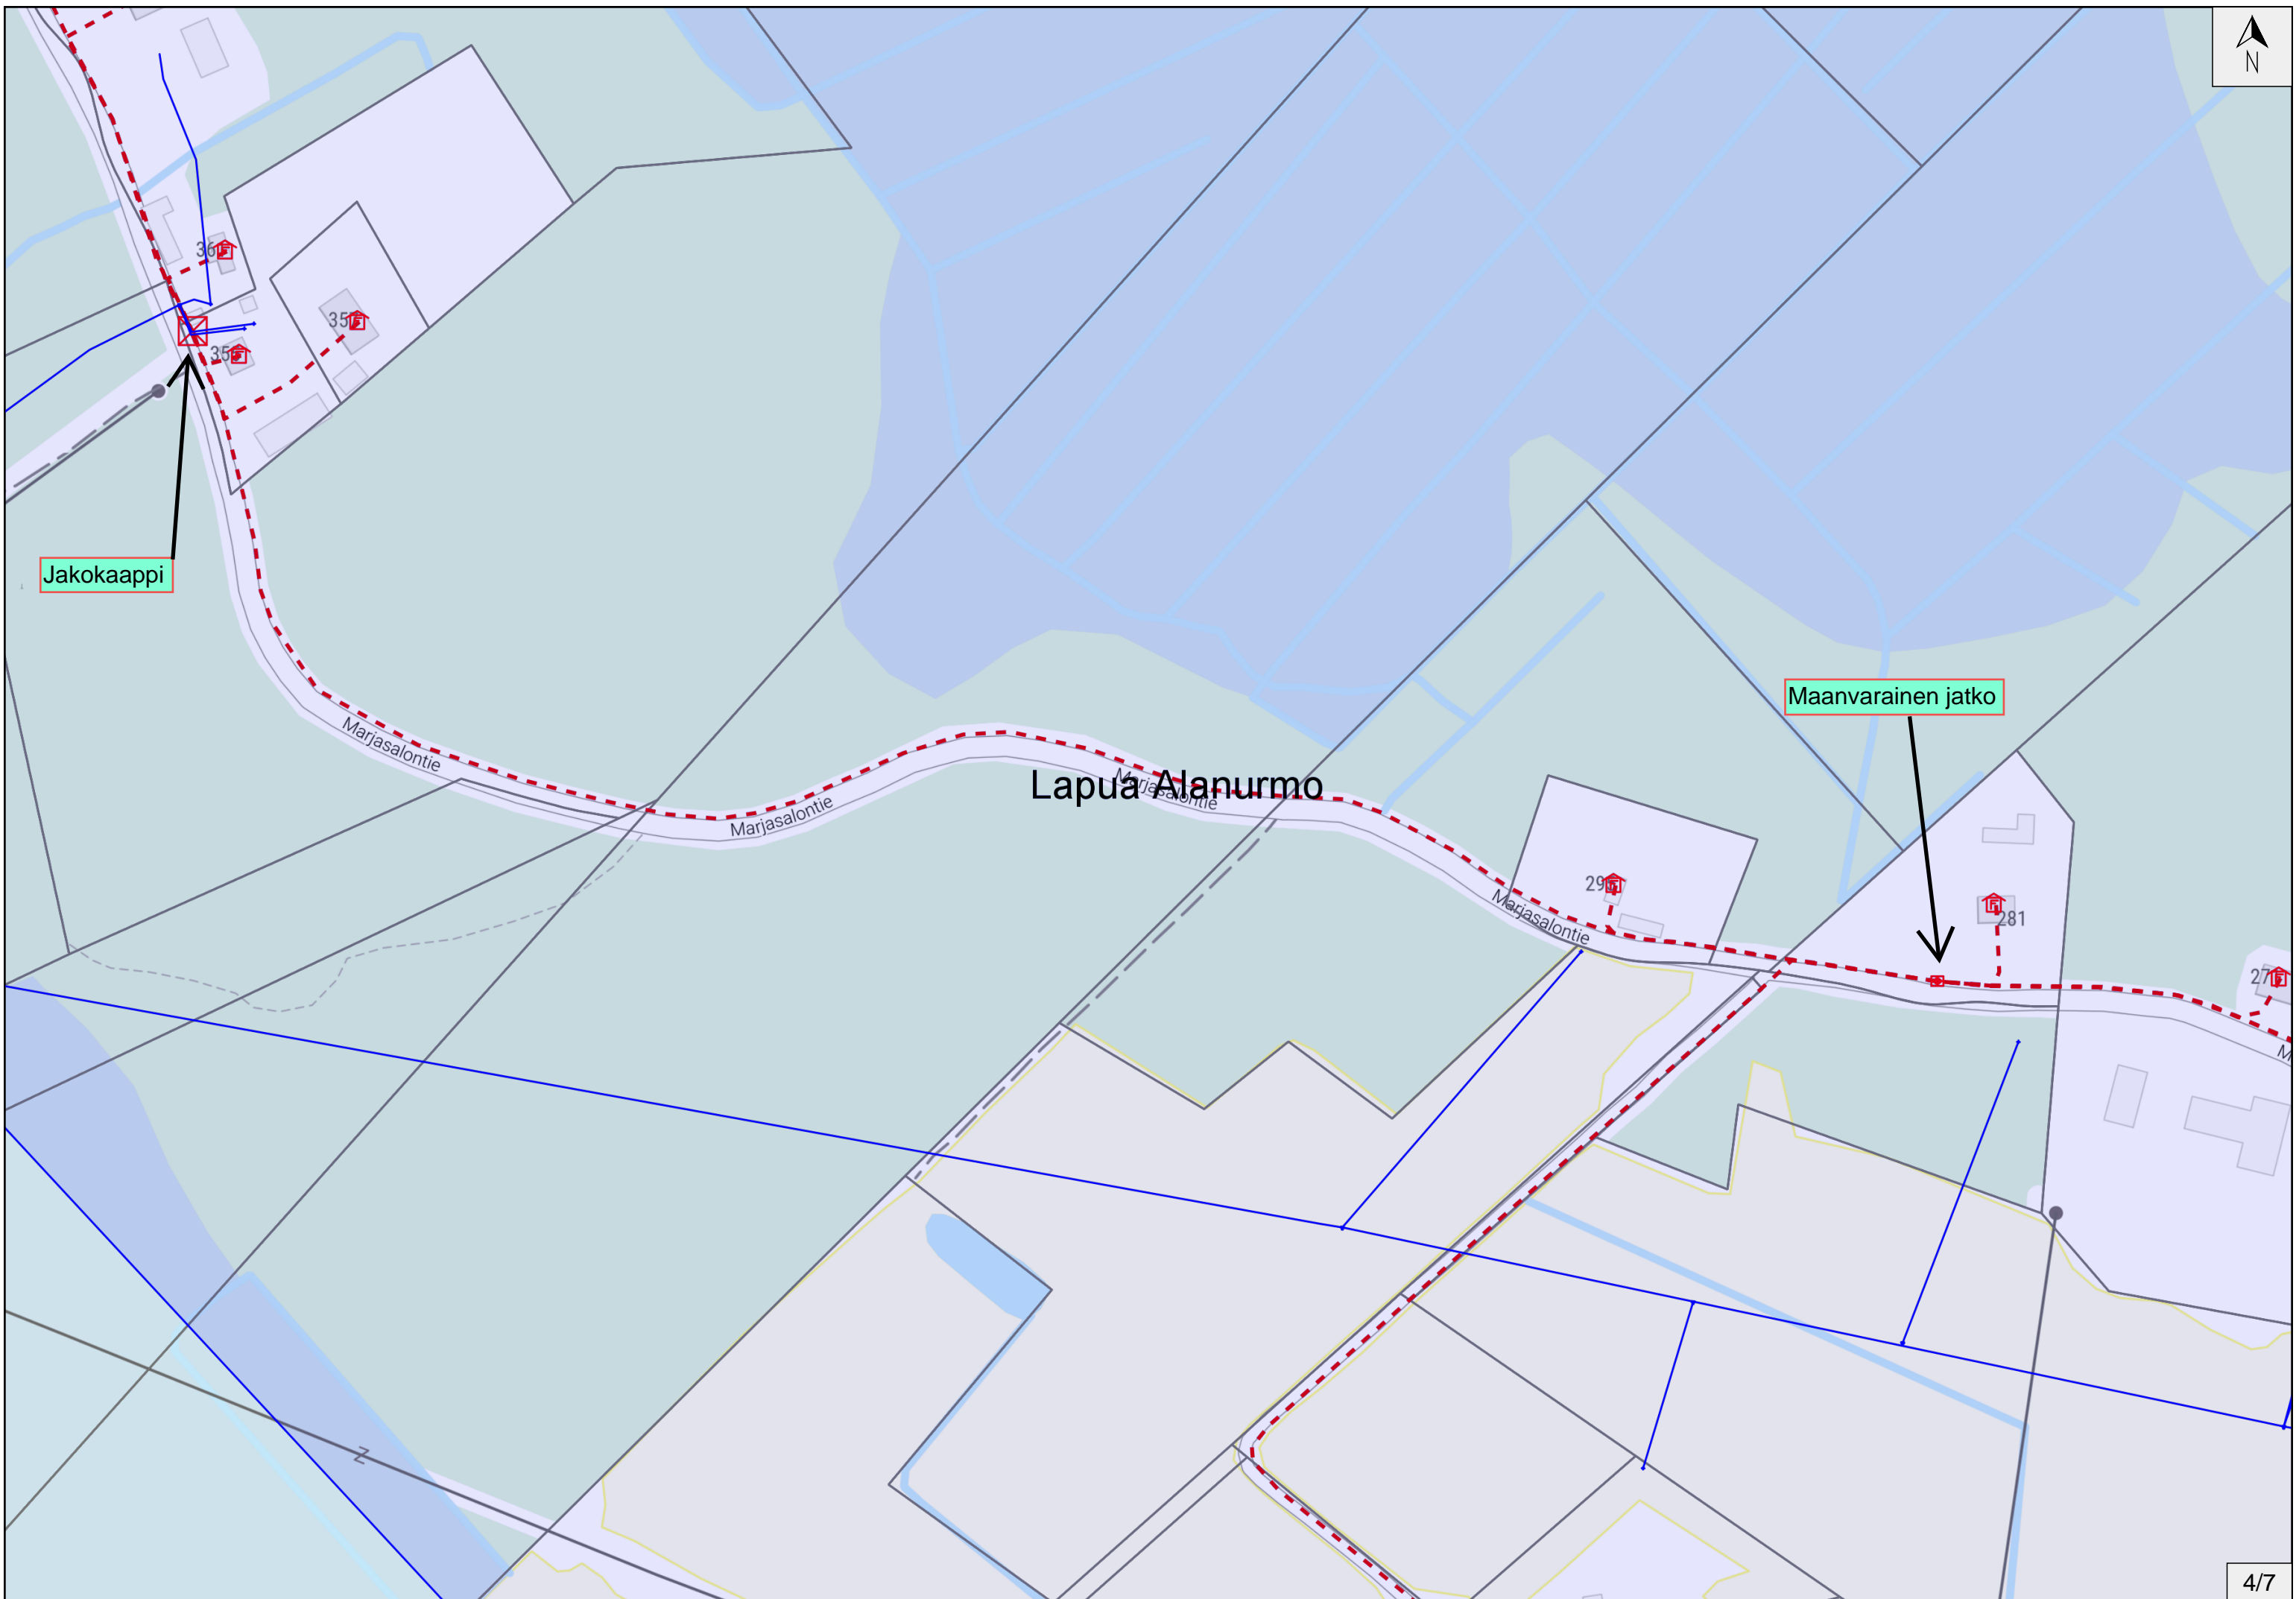

Jakokaappi

Maanvarainen jatko

Lapua Alanurmo



Kallion kierto pellon puolelta?



Marjasalontie

Marjasalontie

Marjasalontie


Marjasalontie

Marjasalontie

Lapua Alanurmo

Lapua 25

37

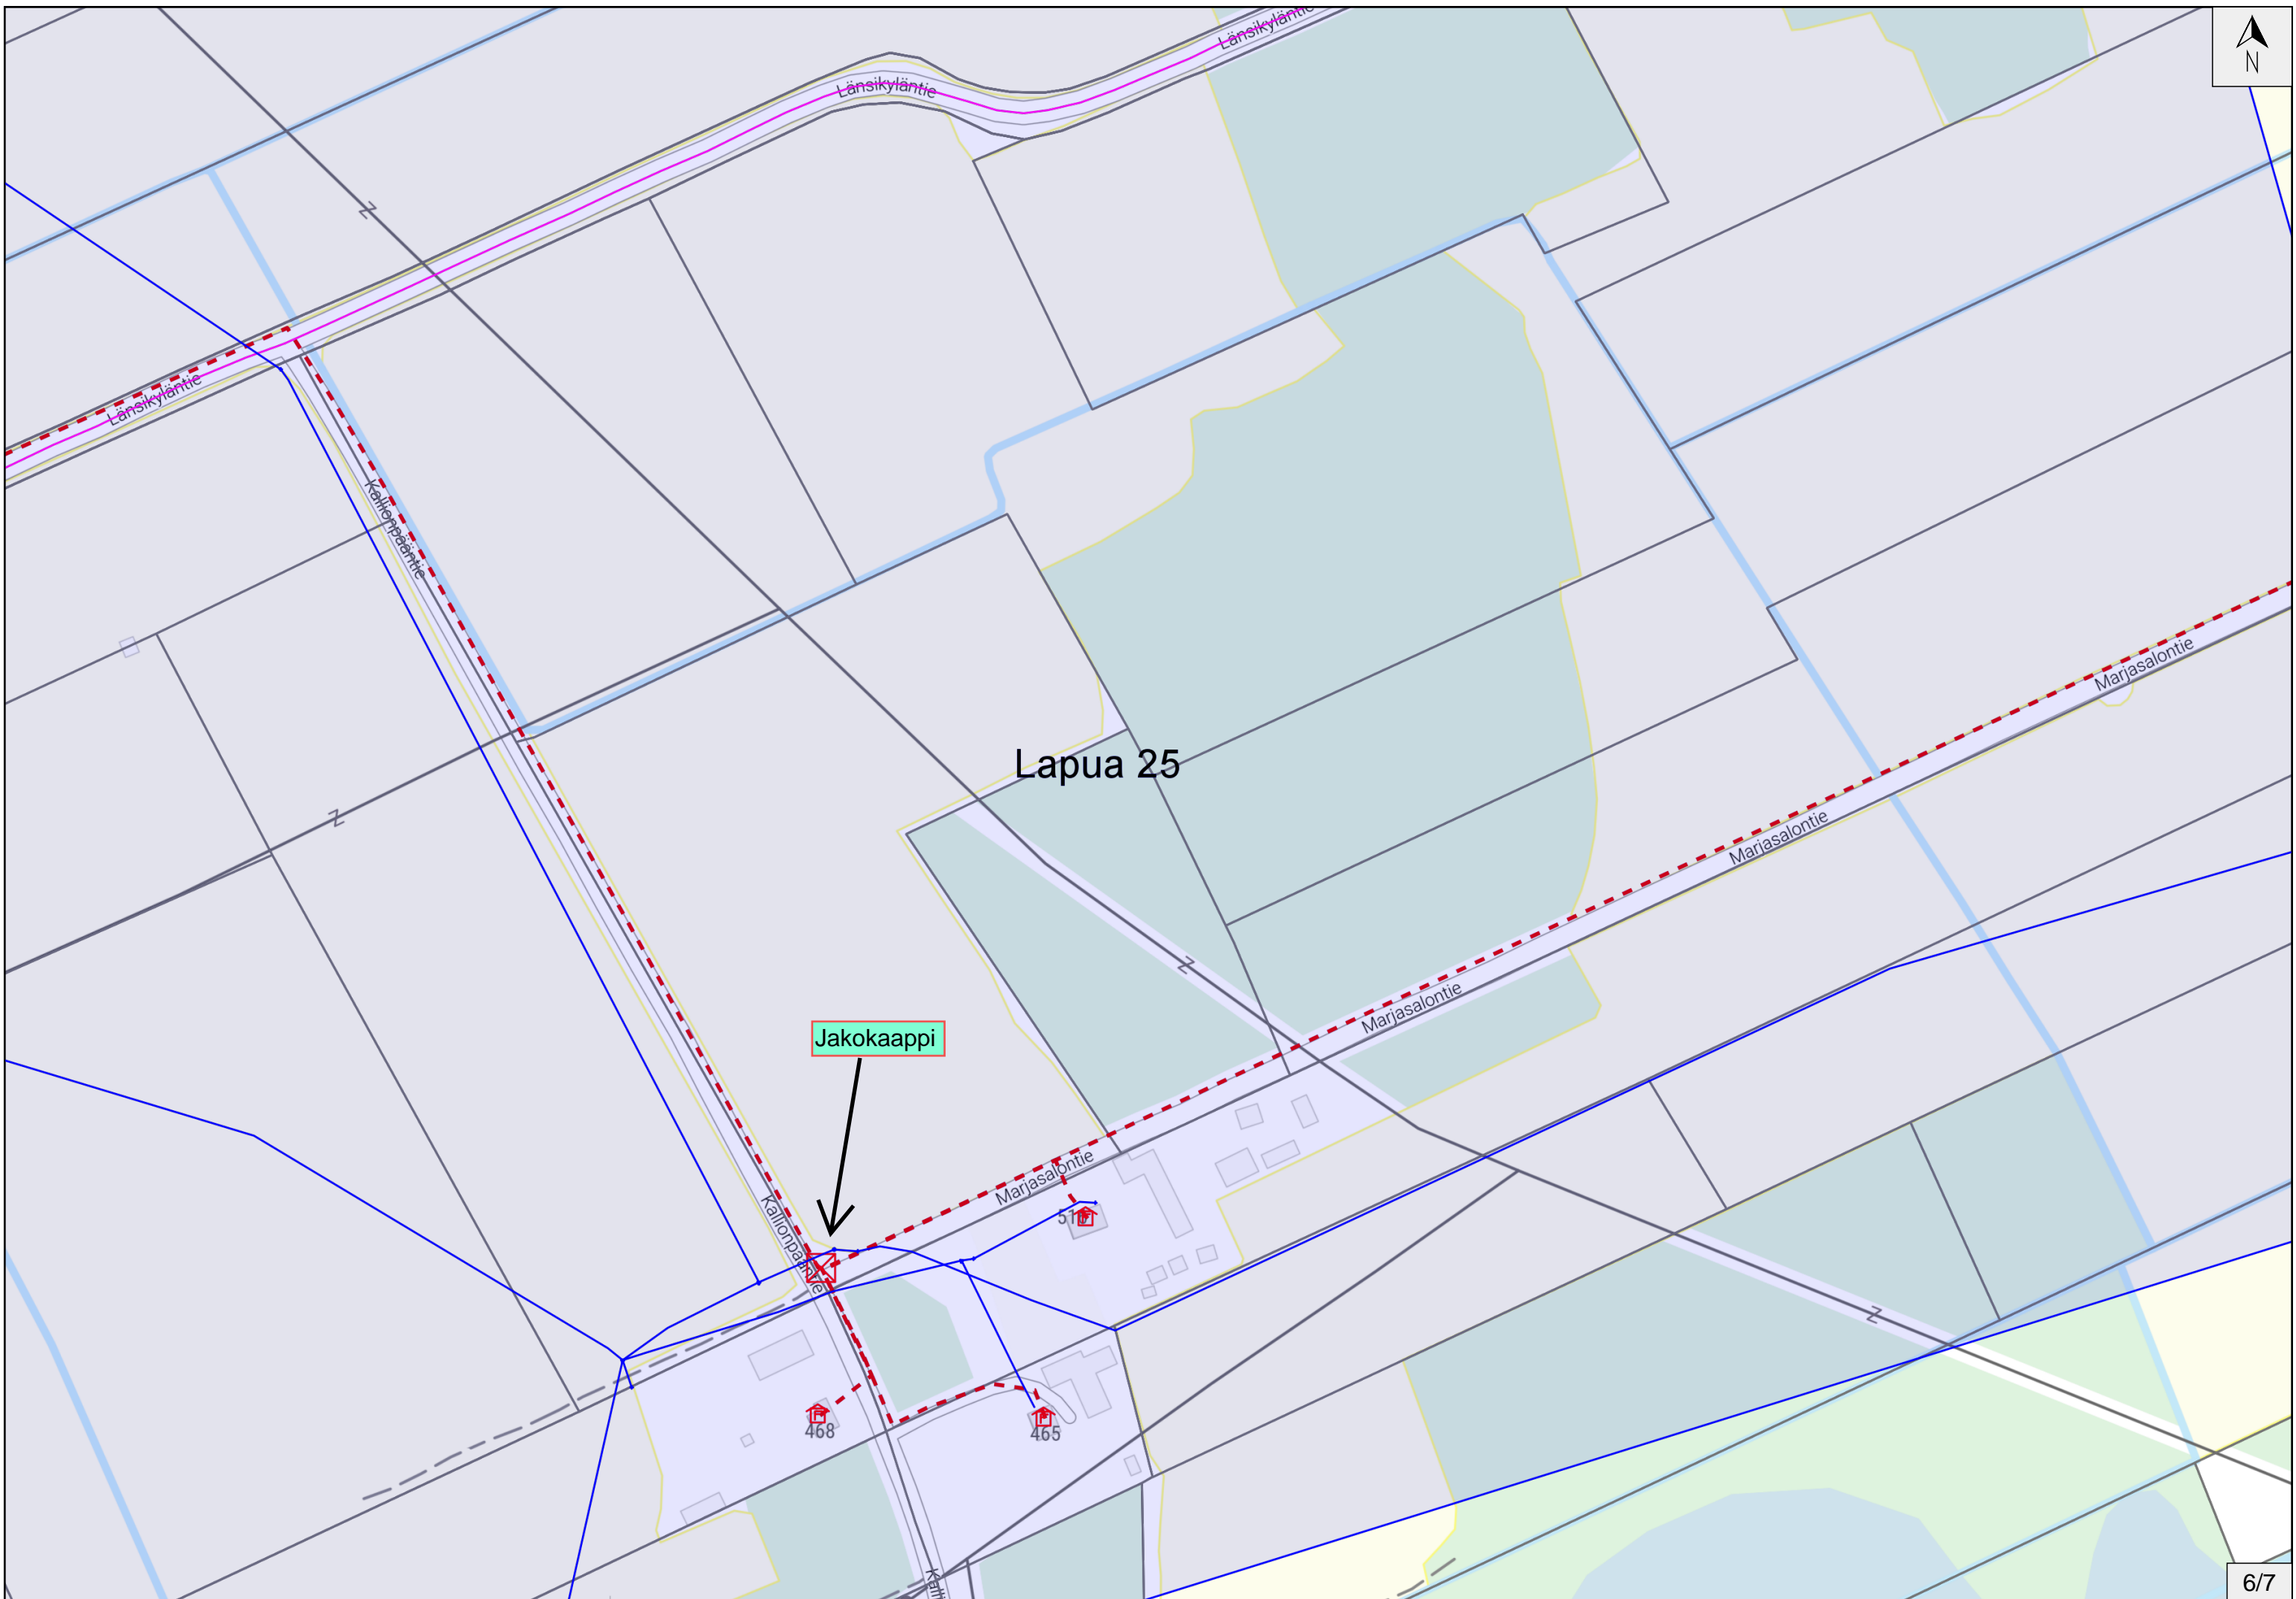

Lapua 25

Jakokaappi

468

465

51

