Suunnitelma–alueen
pinta–ala 7,29 ha

Ottamisalueen
pinta–ala 2,07 ha

Otettavan aineksen
kokonaismäärä 180 000 m^3ktd

LOUHINNAN ETENEMINEN

SUUNNITELMA–ALUEEN RAJA

OTTAMISALUEEN RAJA

+58,0 Alin ottotaso

+48,0 Sukellussyvennys ottotaso

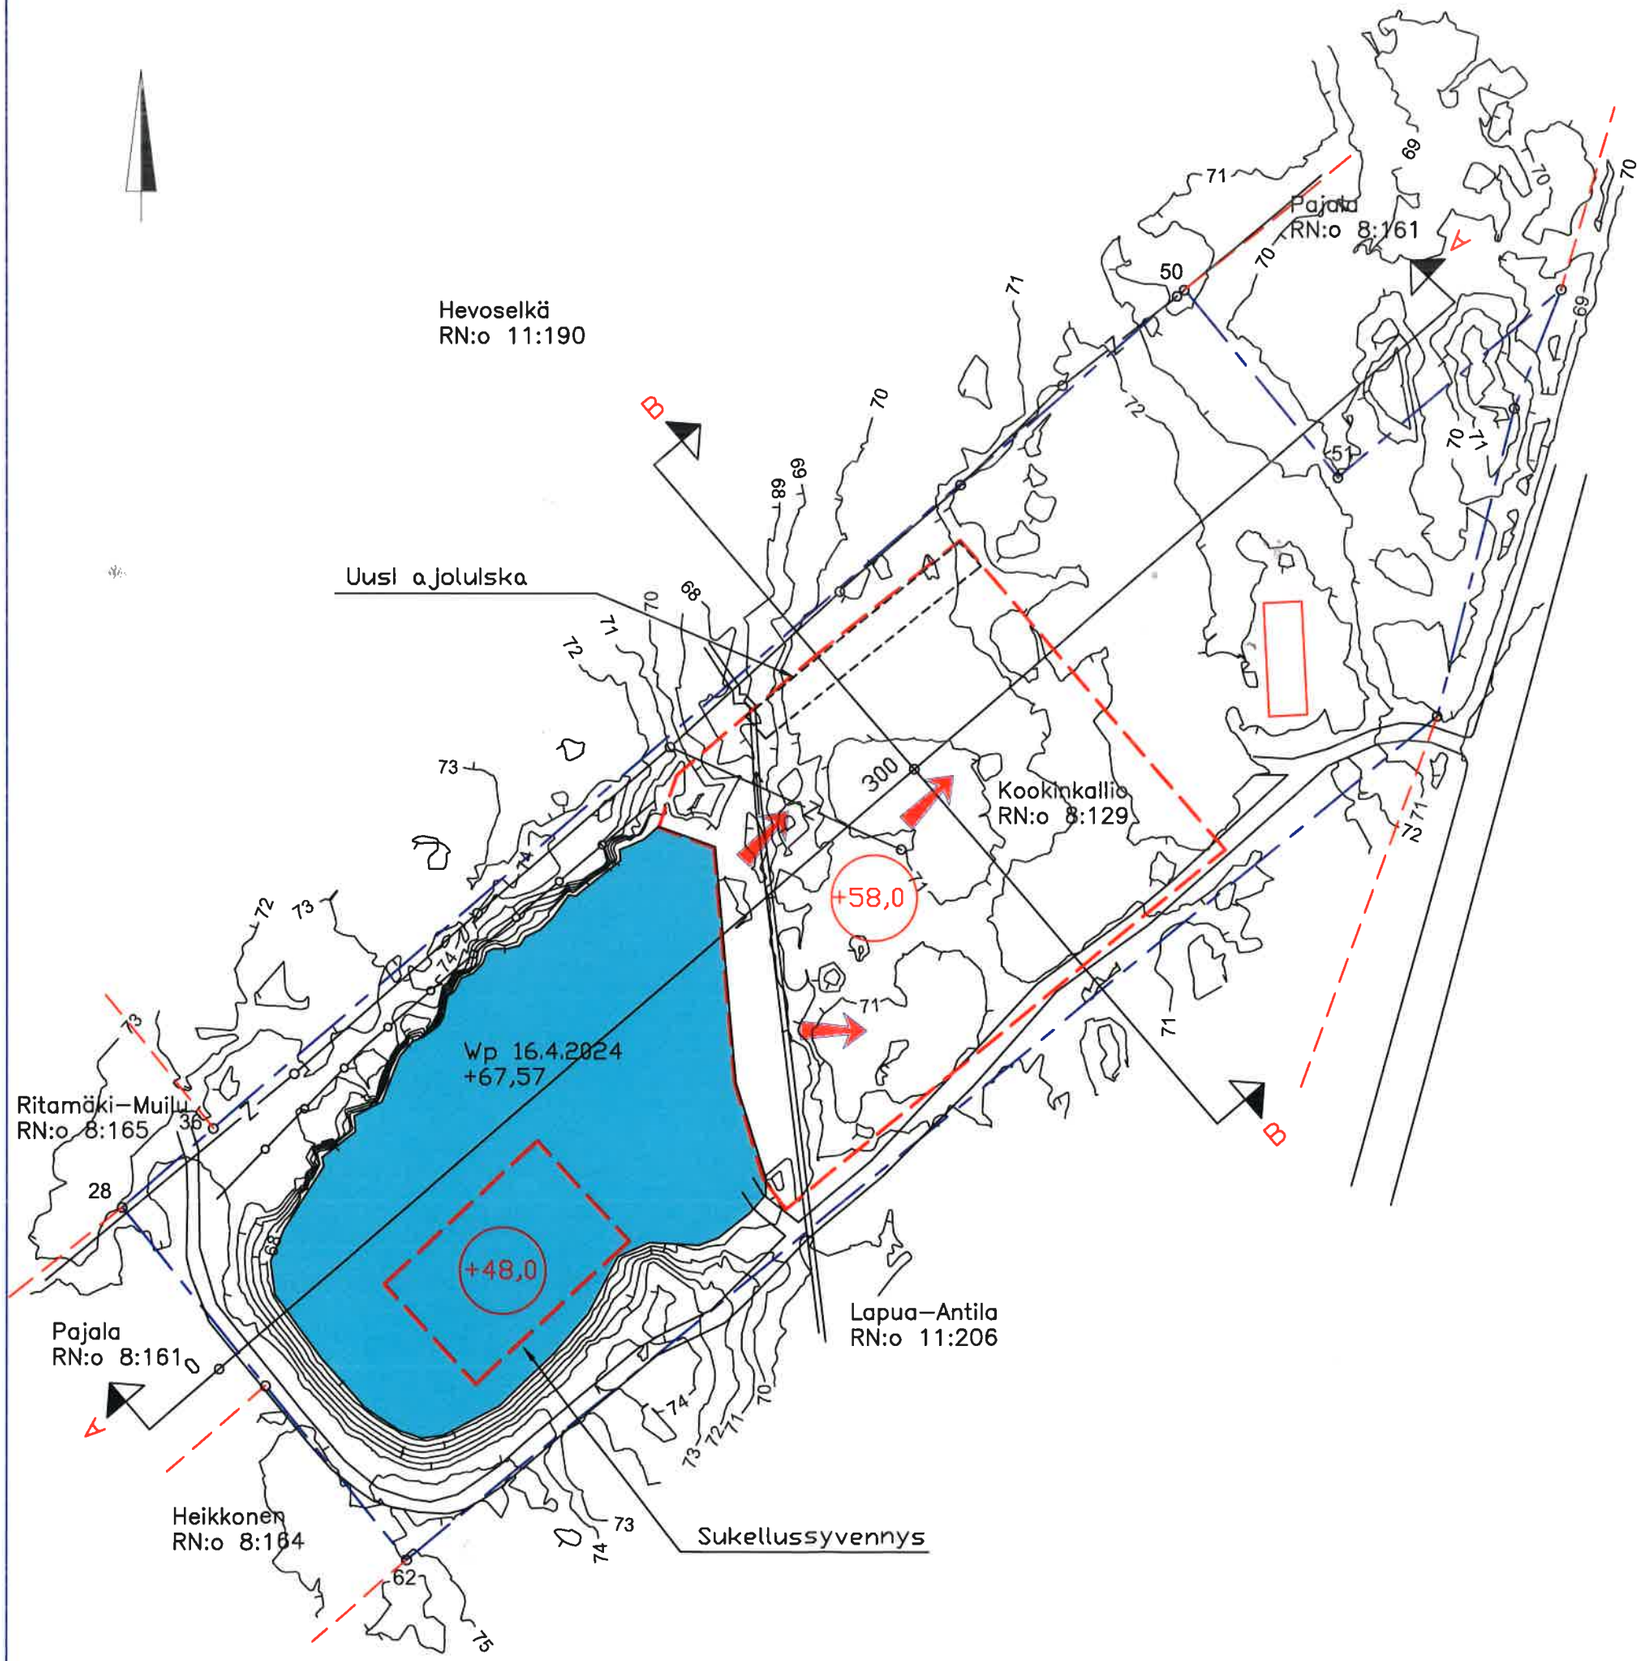

Merkki	Muutos	Pvm	Suunn.	Tark.

Hankkeen nimi: OTTAMISSUUNNITELMA KOOKINKALLION KALLIOALUE

Piirustuksen sisältö: Kartta, nykyinen tilanne

DESTIA
A COLAS COMPANY

Pvm	Suunn.	Pvm	
4.11.2024	Proj.pääll. T. Juopperi		
		Mittakaava 1:2000	Piir.nro S 1