


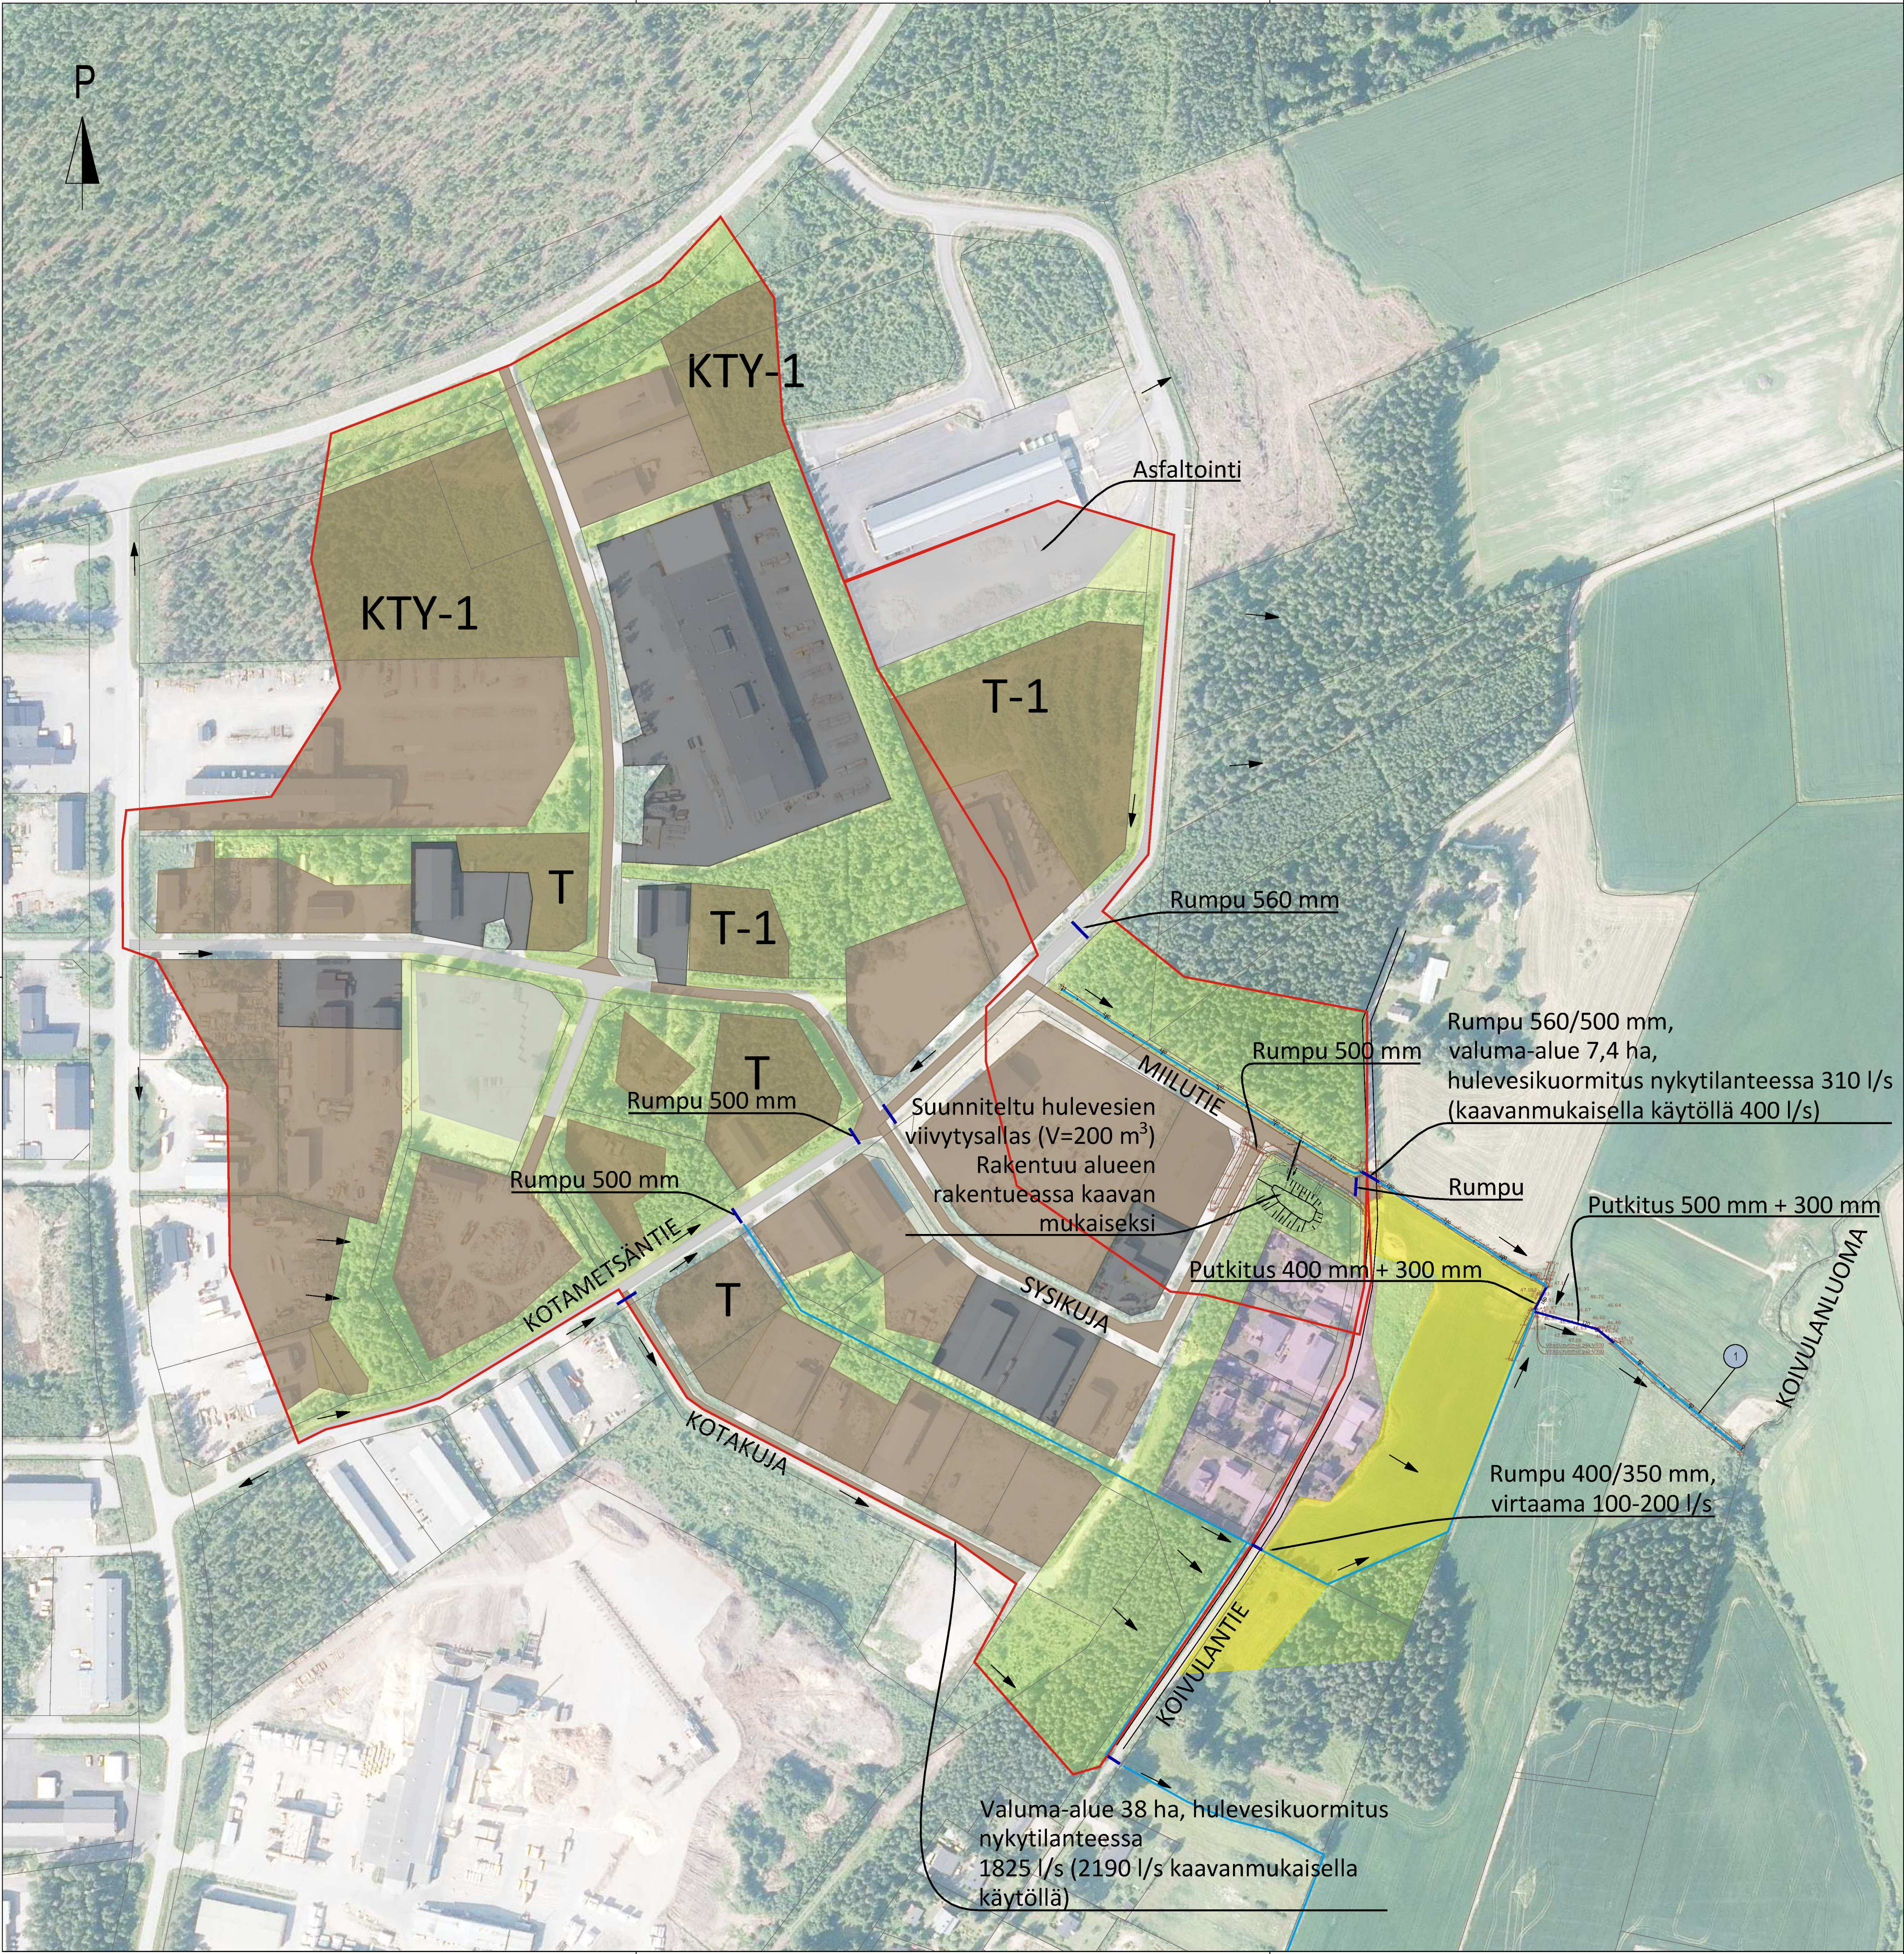

SELITE

- metsä
- pelto
- asfaltti
- sora
- omakotitaloalue
- teollisuusalue, asfalttipiha
- teollisuusalue, sorapiha

3.3.2026 Lisätty karttaan suunniteltu hulevesien viivytysallas. PL

1.10.2025 Päivitetty laskemalla lisäksi asemakaavan mahdollistaman rakentamisen mukainen hulevesikuormitus. Karttaan merkittyjen T, T-1 ja KTY-1 -alueiden valumakertoimena on käytetty "teollisuusalue, sorapiha" mukaista valumakerrointa 0,5 koko tontin alueella.

Tilaja ja suunnittelukohde	Piirustuksen sisältö	Mittakaavat
Lapuan kaupunki KOIVULANTIEN OJALINJA	TUTKIMUSKARTTA VALUMA-ALUEET	1:2000
 Aluetaito Oy Asemakatu 1, 62100 LAPUA etunimi.sukunimi@aluetaito.fi www.aluetaito.fi p. 040-8383 281	Koordinaatti- ja korkeusjärjestelmä ETRS GK23 N2000	Työn ja piirustuksen n:o 10295.2
18.6.2025 Paula Lehtiniemi Juha Porre		