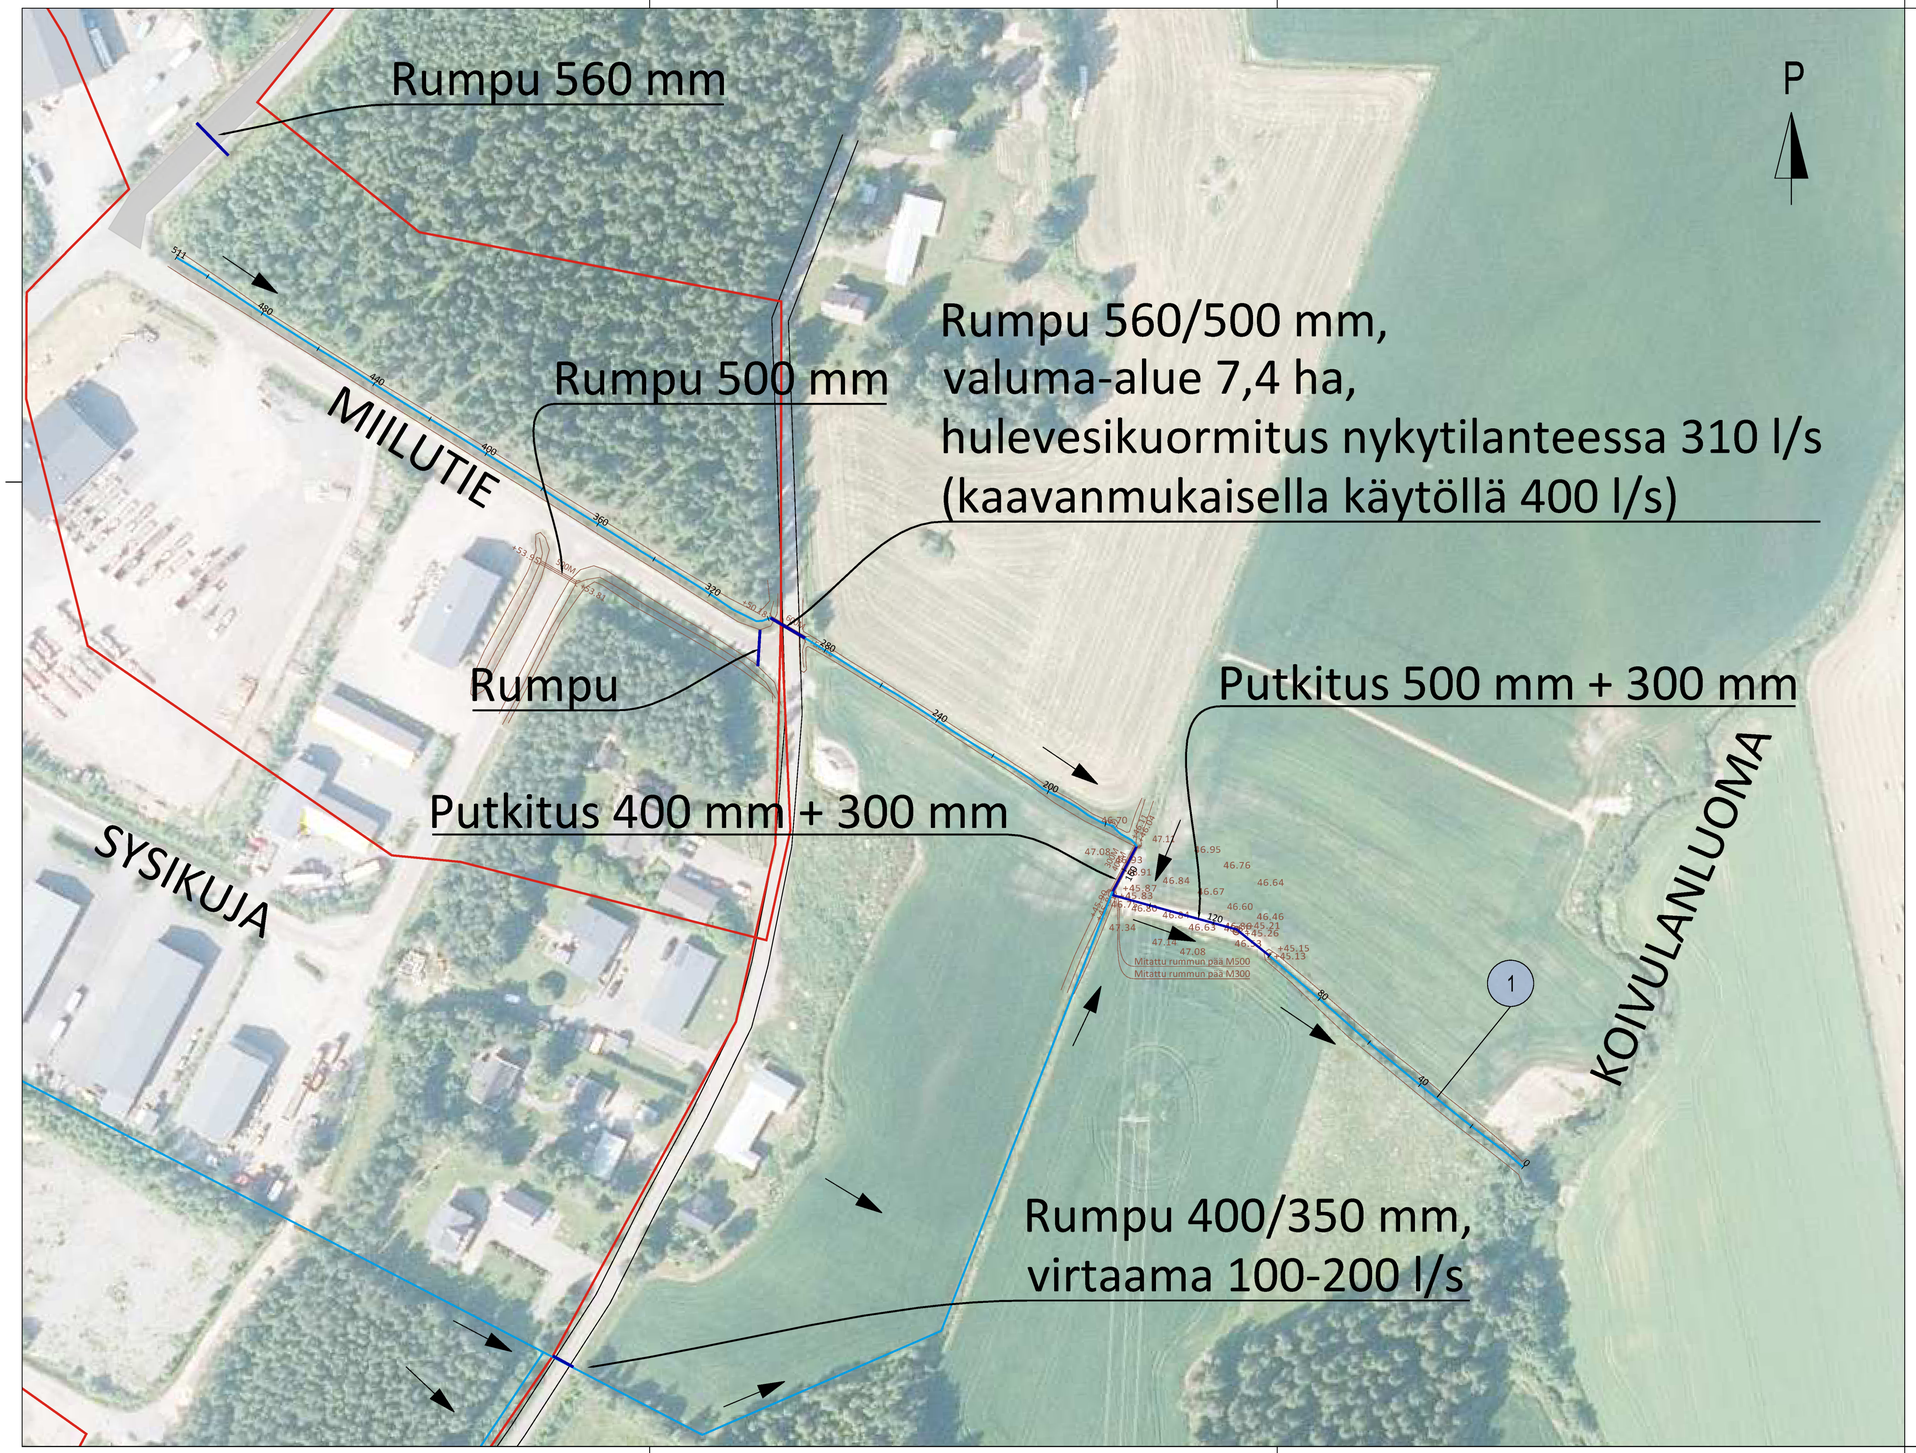

1.10.2025 Päivitetty laskemalla lisäksi asemakaavan mahdollistaman rakentamisen mukainen hulevesikuormitus.

Tilaaja ja suunnittelukohde	Piirustuksen sisältö	Mittakaavat
Lapuan kaupunki KOIVULANTIEN OJALINJA	SUUNNITELMAKARTTA	1:1000
Aluetaito Oy Asemakatu 1, 62100 LAPUA etunimi.sukunimi@aluetaito.fi www.aluetaito.fi p. 040-8383 281	Koordinaatti- ja korkeusjärjestelmä ETRS GK23 N2000	Työn ja piirustuksen n:o
18.6.2025 Paula Lehtiniemi Juha Porre		10295.102